

- LEGENDA**
- STÁVAJÍCÍ ASFALTOBETONOVÁ KOMUNIKACE
  - NOVÁ ASFALTOBETONOVÁ KOMUNIKACE - 2615 M<sup>2</sup>
  - VEJZDY - ZÁMKOVÁ DLAŽBA 2,53 M<sup>2</sup>
  - ZPOMALOVACÍ PRAHY - ŽULOVÁ DLAŽBA - 44 M<sup>2</sup>
  - ÚPRAVĚ STÁVAJÍCÍCH VEJZDÍ DLE PŮVODNÍ SKLADBY A POUŽITÍ - 14,49 M<sup>2</sup>
  - OHUMUSOVÁNÍ TL 150 MM VČ OŠETŘÍ TRAVNÍM SEMENEM
  - HRANICE PARCEL DLE KATASTRU NEM.
  - OBVYSL NEMOVITOSTÍ DLE KATASTRU NEM.
  - STÁVAJÍCÍ STAV
  - NOVÝ STAV
- 1920/31 PARCELNÍ ČÍSLO DLE KATASTRU NEM.  
 č.p. 77 ČÍSLO POPISEK DLE KATASTRU NEM.

**LEGENDA DOPRAVNÍCH ZNAČEK**

- IP 26a - OBYTNÁ ZÓNA
- IP 26b - KONEC OBYTNÉ ZÓNY

- LEGENDA STÁV INŽ. SÍTÍ**
- KANALIZAČNÍ RAD PP DN 300 SN 10 - 386 M
  - VODOVODNÍ RAD
  - PLYNOVODNÍ RAD
  - SĎELOVACÍ VEDENÍ
  - NADZEMNÍ VEDENÍ NN
  - PODZEMNÍ VEDENÍ NN
  - NADZEMNÍ VEDENÍ VN

- LEGENDA NOVÝCH INŽ. SÍTÍ**
- KANALIZAČNÍ RAD PP DN 300 SN 10 - 386 M
  - VODOVODNÍ RAD PE 100 SDR 11 Ø90 - 478 M
  - STL PLYNOVODNÍ RAD PE 100 SDR 11 Ø63 - 522 M
  - 2x KABELOVÁ CHRÁNIČKA HDPE DN 40 - 402 M
  - PODZEMNÍ VEDENÍ NN NAYY 4x150 mm<sup>2</sup> + NAYY 4x120 mm<sup>2</sup> - 577 M
  - PODZEMNÍ VEDENÍ VEŘEJNÉHO OSVĚTLENÍ AYKY 4-Jx16 mm<sup>2</sup> - 522 M


- KANALIZAČNÍ PŘÍPOJKA RODINNÉHO DOMU PVC DN 150 SN 10 - PLASTOVÁ REVIZNÍ ŠACHTA DN 425 - 156 M
- KANALIZAČNÍ PŘÍPOJKA ULIČNÍ VPUSTI PVC DN 150 SN 10 - 62 M
- ULIČNÍ VPUST - 21 KS
- LAMPA VO - OC. STOŽÁR SADOVÝ BEZPATICOVÝ PŘÍRUBOVÝ V 5 M, LED LAMPA 50W, VZDÁLENOST STOŽÁRŮ CCA 30 M - 17 KS

**POZNÁMKA:**  
 PRŮBĚHY INŽENÝRSKÝCH SÍTÍ JSOU ZNÁZORNĚNY POUZE ORIENTAČNĚ A NENAHRAZUJÍ VYJÁDRŠNÍ SPRÁVCŮ SÍTÍ. PŘED ZAHÁJENÍM PRÁCE INVESTOR ZAJISTÍ VYTÝČENÍ PRŮBĚHU INŽENÝRSKÝCH SÍTÍ.

SOUŘADNICOVÝ SYSTÉM: JTSK  
 VÝŠKOVÝ SYSTÉM: Bpv

Změna:	Dne:
Provedl:	Podpis:

Projekt Skup s.r.o. Právník čestně se vztahuje Nova 225, 696 01 Vanovsy II - Lideřovice tel: 767 601 349 email: projekt@skup.cz IČ: 69139818	Místo stavby: HALENKOVICE Vypracoval: ING. MIROSLAV SUKUP Ksaj: ZLNSKY Stavěbik: OBEC HALENKOVICE, č.p. 76, 763 63 HALENKOVICE Akce: ZTV ZAHUMENÍ II p.č. 265/7, 265/4, 270/31, 278/9, 270/63, 270/62, 270/51 k.č. HALENKOVICE Profese: C. SITUACE Obsah: SITUACE KOORDINAČNÍ	Odpovědný projektant: ING. MIROSLAV SUKUP Formát A4: 8 Datum: 09.10.2020 Stupeň: STUDIE Čzrak: 72/2020 Arch.č.: 72/2020/1 Kótování: M Měřítko: 1:500 Číslo výkresu: C.3	ČÍSLO PARÉ:
			TATO PROJEKTOVÁ DOKUMENTACE JE DĚLEBNÍM VLASTNICTVÍM AUTORA, BEZ PŘEDCHOZÍHO SOHLÁSU AUTORA NEBO BEZ ZÁKONNĚ SMYSLVNĚHO VZTAHU S AUTOREM PROJEKTOVÉ DOKUMENTACE, JEHOZ PŘEDMĚTEM PŘENÁŠENÍ JE VYTÝČENÍ NEBO VÝVOZÍ TĚTO DOKUMENTACE, NESMÍ BÝT TATO PROJEKTOVÁ DOKUMENTACE A ANI JEJÍ ČÁST ROZDĚLOVÁNA A VOPROSTŘENA AKO KOPILKY FORMÁK JINĚ OSOBE NEBO FIRMĚ ©

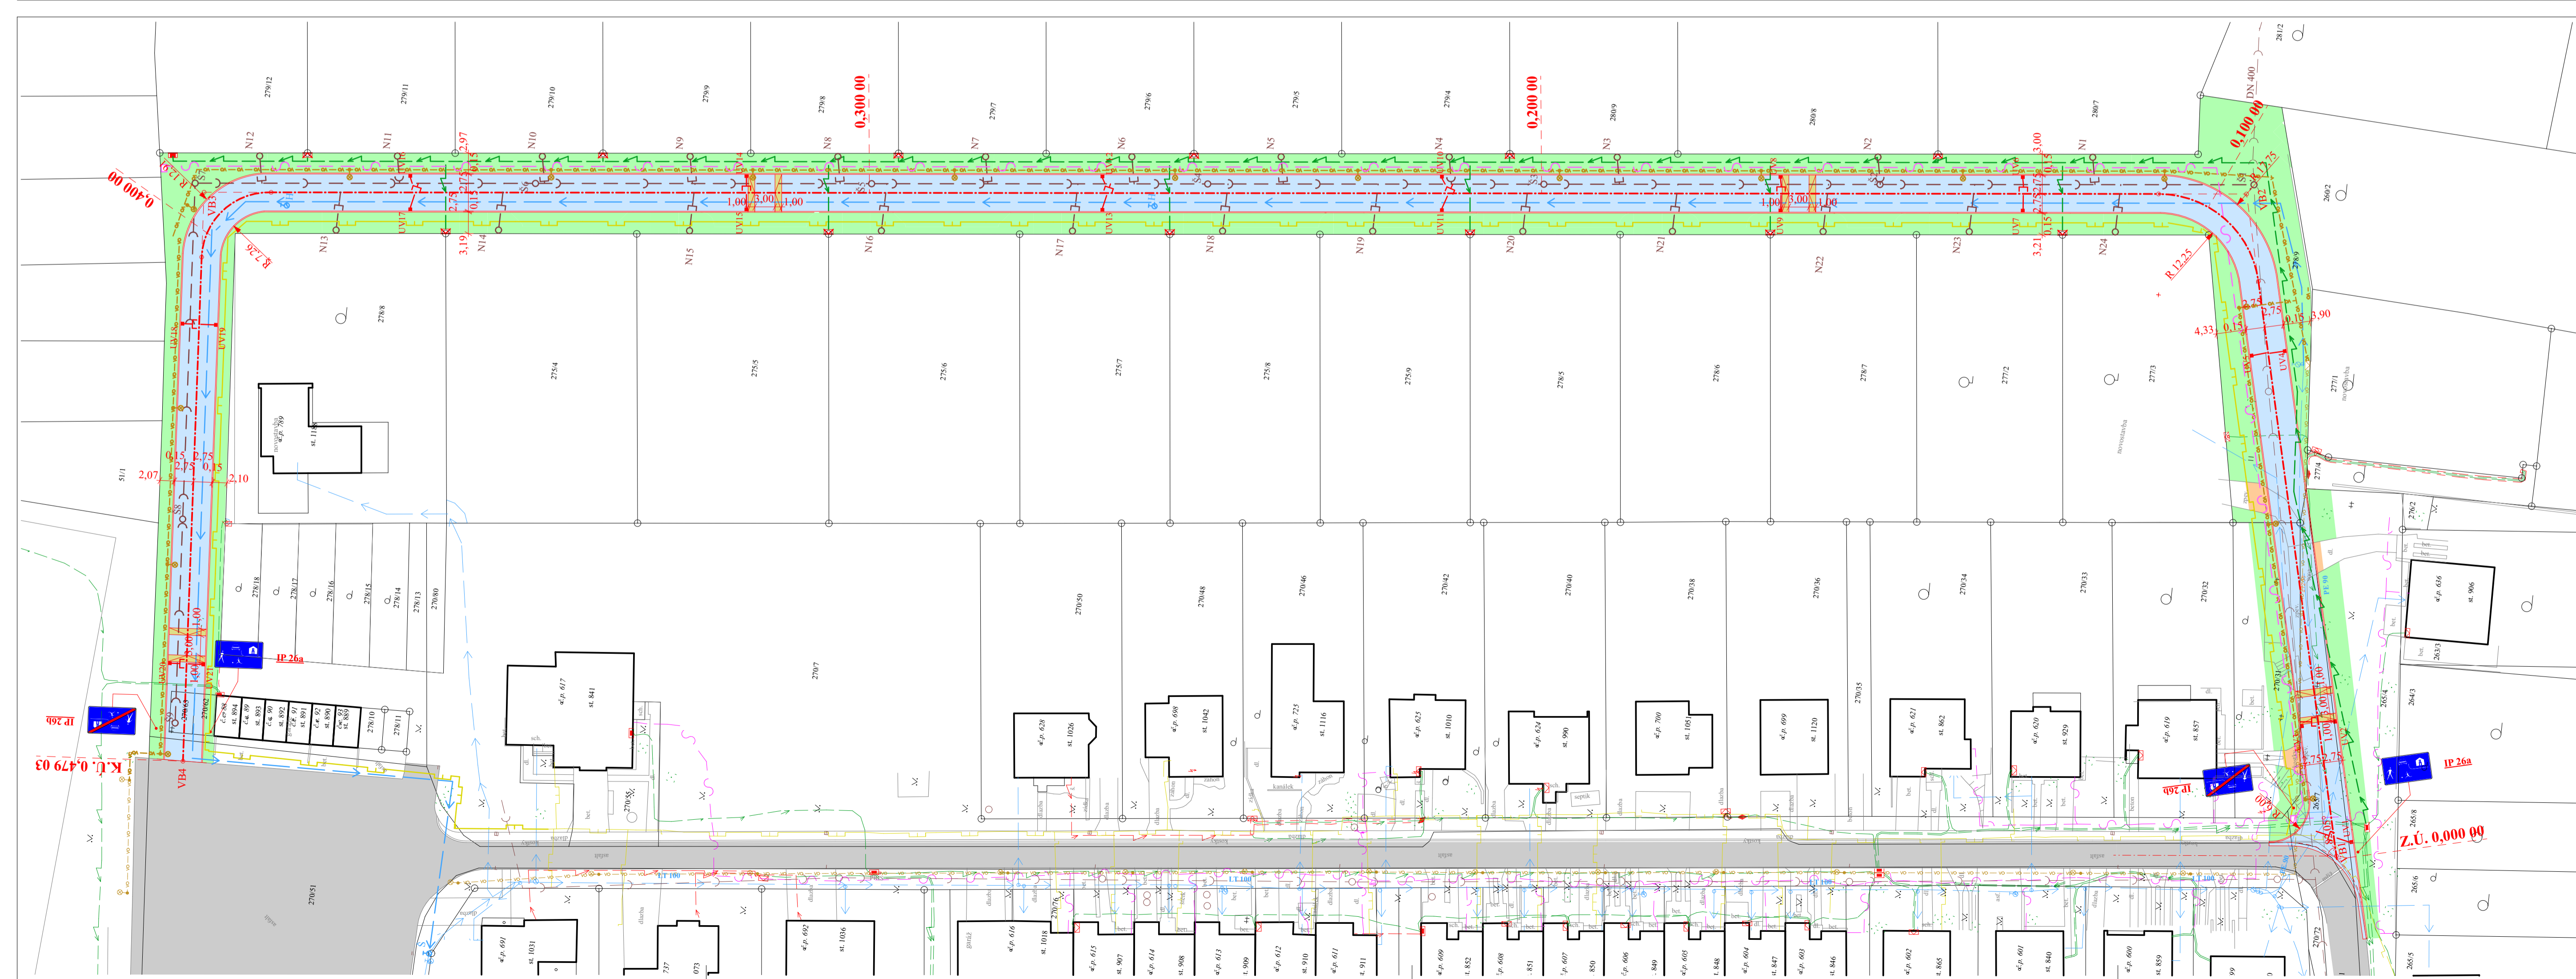

- LEGENDA**
- STÁVAJÍCÍ ASFALTOBETONOVÁ KOMUNIKACE
  - NOVÁ ASFALTOBETONOVÁ KOMUNIKACE - 2615 M<sup>2</sup>
  - VEJZDY - ZÁMKOVÁ DLAŽBA 2,53 M<sup>2</sup>
  - ZPOMALOVACÍ PRAHY - ŽULOVÁ DLAŽBA - 44 M<sup>2</sup>
  - ÚPRAVĚ STÁVAJÍCÍCH VEJZDÍ DLE PŮVODNÍ SKLADBY A POUŽITÍ - 14,49 M<sup>2</sup>
  - OHUMUSOVÁNÍ TL 150 MM VČ OŠETŘÍ TRAVNÍM SEMENEM
  - HRANICE PARCEL DLE KATASTRU NEM.
  - OBVYSL NEMOVITOSTÍ DLE KATASTRU NEM.
  - STÁVAJÍCÍ STAV
  - NOVÝ STAV
- 1920/31 PARCELNÍ ČÍSLO DLE KATASTRU NEM.  
 č.p. 77 ČÍSLO POPISEK DLE KATASTRU NEM.

**LEGENDA DOPRAVNÍCH ZNAČEK**

- IP 26a - OBYTNÁ ZÓNA
- IP 26b - KONEC OBYTNÉ ZÓNY

- LEGENDA STÁV INŽ. SÍTÍ**
- KANALIZAČNÍ RAD
  - VODOVODNÍ RAD
  - PLYNOVODNÍ RAD
  - SĎELOVACÍ VEDENÍ
  - NADZEMNÍ VEDENÍ NN
  - PODZEMNÍ VEDENÍ NN
  - NADZEMNÍ VEDENÍ VN

- LEGENDA NOVÝCH INŽ. SÍTÍ**
- KANALIZAČNÍ RAD PP DN 300 SN 10 - 386 M
  - VODOVODNÍ RAD PE 100 SDR 11 Ø90 - 478 M
  - STL PLYNOVODNÍ RAD PE 100 SDR 11 Ø63 - 522 M
  - 2x KABELOVÁ CHRÁNIČKA HDPE DN 40 - 402 M
  - PODZEMNÍ VEDENÍ NN NAYY 4x150 mm<sup>2</sup> + NAYY 4x120 mm<sup>2</sup> - 577 M
  - PODZEMNÍ VEDENÍ VEŘEJNÉHO OSVĚTLENÍ AYKY 4-Jx16 mm<sup>2</sup> - 522 M

- KANALIZAČNÍ PŘÍPOJKA RODINNÉHO DOMU PVC DN 150 SN 10 - PLASTOVÁ REVIZNÍ ŠACHTA DN 425 - 156 M
- KANALIZAČNÍ PŘÍPOJKA ULIČNÍ VPUSTI PVC DN 150 SN 10 - 62 M
- ULIČNÍ VPUST - 21 KS
- LAMPA VO - OC. STOŽÁR SADOVÝ BEZPATICOVÝ PŘÍRUBOVÝ V 5 M, LED LAMPA 50W, VZDÁLENOST STOŽÁRŮ CCA 30 M - 17 KS

**POZNÁMKA:**  
 PRŮBĚHY INŽENÝRSKÝCH SÍTÍ JSOU ZNÁZORNĚNY POUZE ORIENTAČNĚ A NENAHRAZUJÍ VYJÁDRŠNÍ SPRÁVCŮ SÍTÍ. PŘED ZAHÁJENÍM PRÁCE INVESTOR ZAJISTÍ VYTÝČENÍ PRŮBĚHU INŽENÝRSKÝCH SÍTÍ.

SOUŘADNICOVÝ SYSTÉM: JTSK  
 VÝŠKOVÝ SYSTÉM: Bpv

Změna:	Dne:
Provedl:	Podpis:

Projekt Skup s.r.o. Právník čestně se vztahuje Nova 225, 696 01 Vanovsy II - Lideřovice tel: 767 601 349 email: projekt@skup.cz IČ: 69139818	Místo stavby: HALENKOVICE Vypracoval: ING. MIROSLAV SUKUP Ksaj: ZLNSKY Stavěbik: OBEC HALENKOVICE, č.p. 76, 763 63 HALENKOVICE Akce: ZTV ZAHUMENÍ II p.č. 265/7, 265/4, 270/31, 278/9, 270/63, 270/62, 270/51 k.č. HALENKOVICE Profese: C. SITUACE Obsah: SITUACE KOORDINAČNÍ	Odpovědný projektant: ING. MIROSLAV SUKUP Formát A4: 8 Datum: 09.10.2020 Stupeň: STUDIE Čzrak: 72/2020 Arch.č.: 72/2020/1 Kótování: M Měřítko: 1:500 Číslo výkresu: C.3	ČÍSLO PARÉ:
			TATO PROJEKTOVÁ DOKUMENTACE JE DĚLEBNÍM VLASTNICTVÍM AUTORA, BEZ PŘEDCHOZÍHO SOHLÁSU AUTORA NEBO BEZ ZÁKONNĚ SMYSLVNĚHO VZTAHU S AUTOREM PROJEKTOVÉ DOKUMENTACE, JEHOZ PŘEDMĚTEM PŘENÁŠENÍ JE VYTÝČENÍ NEBO VÝVOZÍ TĚTO DOKUMENTACE, NESMÍ BÝT TATO PROJEKTOVÁ DOKUMENTACE A ANI JEJÍ ČÁST ROZDĚLOVÁNA A VOPROSTŘENA AKO KOPILKY FORMÁK JINĚ OSOBE NEBO FIRMĚ ©