



Městský úřad
OTROKOVICE

odbor dopravně-správní
oddělení silničního hospodářství

VAŠE ZNAČKA:	
ČÍSLO JEDNACÍ:	DOP/54637/2016/TON
SPISOVÁ ZNAČKA:	DOP/6812/2016/TON/5
OPRÁVNĚNÁ	Ing. Josef Tomanovič
ÚŘEDNÍ OSOBA:	
TELEFON:	577 680 282
E-MAIL:	tomanovic@muotrokovice.cz
DATUM:	14.12.2016

OPATŘENÍ OBECNÉ POVAHY

DORUČUJE SE VEŘEJNOU VYHLÁŠKOU

Místní úprava provozu na pozemních komunikacích – stanovení dopravního značení na silnicích č. III/36747, III/36748, na místních komunikacích a na veřejně přístupných účelových komunikacích v obci Halenkovice

Městský úřad Otrokovice, odbor dopravně-správní, oddělení silničního hospodářství (dále jen DOP MěÚ Otrokovice) jako příslušný správní orgán dle ust. § 124 odst. 1 a 6 zákona č. 361/2000 Sb., o provozu na pozemních komunikacích a o změnách některých zákonů (zákon o silničním provozu), ve znění pozdějších předpisů (dále jen zák. č. 361/2000 Sb.) po předchozím projednání s Policií České republiky, Krajským ředitelstvím policie Zlínského kraje, Územím odborem Zlín, Dopravním inspektorátem Zlín (dále jen PČR DI Zlín)

vydává opatření obecné povahy,

kterým v souladu s ust. § 77 odst. 1 písm. c) a odst. 5 zák. č. 361/2000 Sb.

STANOVÍ

místní úpravu provozu na pozemních komunikacích – na silnicích č. III/36747, III/36748, na místních komunikacích a na veřejně přístupných účelových komunikacích v obci Halenkovice, v rozsahu dopravních značek dle přiložených situací, které jsou nedílnou přílohou tohoto opatření obecné povahy, v rámci provedení pasportizace dopravního značení.

Místní úpravu provozu na pozemních komunikacích je nutno provést v termínu do 30-dnů ode dne nabytí účinnosti tohoto opatření obecné povahy.

Místní úpravu provozu na pozemní komunikaci je nutno provést za níže uvedených podmínek:

1. Dopravní značení může provádět zhotovitel, tj. právnická nebo fyzická osoba, která má platná oprávnění pro provádění těchto prací.
2. Dopravní značení bude užito a umístěno v souladu se zák. č. 361/2000 Sb., vyhláškou č. 294/2015 Sb. a technickými podmínkami TP 65 „Zásady pro dopravní značení na pozemních komunikacích“ a TP 133 „Zásady pro vodorovné dopravní značení na pozemních komunikacích“.
3. Místní úprava provozu na dotčených pozemních komunikacích, spočívá v instalaci nového svislého dopravního značení, které bude umístěno dle situací.
4. Místní úprava provozu na silnicích č. III/36747 a III/36748 bude provedena na náklady majetkového správce silnic III. tříd.

5. Místní úprava provozu na místních komunikacích a na veřejně přístupných účelových komunikacích bude provedena na náklady žadatele.
6. Tvary jednotlivých křižovatek na dodatkových tabulkách č. E 2b („Tvar křižovatky“) budou doplněny na dopravních značkách upravujících přednost i na zbývajících křižovatkách v obci.
7. Majitel, příp. správce pozemní komunikace je povinen udržovat dopravní značení v nezávadném stavu po celou dobu jeho platnosti.

O d ů v o d ě n í opatření obecné povahy

DOP MěÚ Otrokovice obdržel dne 04.08.2016 pod č.j. DOP/33614/2016 žádost obce Halenkovice zastoupené na základě plné moci právníčkou osobou NVB LINE s.r.o. o stanovení místní úpravy provozu na pozemních komunikacích, a to na silnicích č. III/36747, III/36748, na místních komunikacích a na veřejně přístupných účelových komunikacích v obci Halenkovice, v rámci provedení pasportizace dopravního značení v obci.

K žádosti bylo doloženo souhlasná písemné vyjádření PČR DI Zlín ze dne 15.01.2016 pod č.j. KRPZ-5748-1/ČJ-2016-150506, vyjádření majetkového správce silnic č. III/36747 a III/36748 ŘSZK ze dne 30.08.2016 pod č.j. ŘSZKZL 07384/16-213, plná moc ze dne 14.01.2016 a situace dopravního značení.

Místní úprava provozu na pozemních komunikacích spočívá v umístění nového svislého dopravního značení na dotčených pozemních komunikacích.

Vzhledem k výše uvedenému, s ohledem na zajištění bezpečnosti a plynulosti silničního provozu stanoví DOP MěÚ Otrokovice dopravní značení.

Jelikož správním orgánem byly shromážděny dostatečné podklady pro vydání stanovení, přistoupil správní orgán k vydání stanovení ve znění, jak je uvedeno výše, neboť má za to, že tímto je stanovení místní úpravy provozu na pozemní komunikaci plně odůvodněno.

Stanovení místní úpravy provozu na pozemních komunikacích, pokud z ní vyplývají povinnosti účastníkům silničního provozu, kteří jsou obecně vymezeni, je ve smyslu zákona č. 361/2000 Sb. a ve smyslu ust. § 171 správního řádu závazným opatřením obecné povahy, které není právním předpisem ani rozhodnutím. Proto provedl stanovení předmětné místní úpravy provozu na pozemních komunikacích formou opatření obecné povahy dle správního řádu.

Opatření obecné povahy se doručuje veřejnou vyhláškou podle ust. § 25 správního řádu.

DOP MěÚ Otrokovice doručil návrh opatření obecné povahy veřejnou vyhláškou dne 21.10.2016 podle § 25 správního řádu v souladu s ustanovením § 172 správního řádu. Návrh opatření obecné povahy včetně odůvodnění byl zveřejněn na úřední desce Městského úřadu Otrokovice a obce Halenkovice po dobu 15-ti dnů a dále také způsobem umožňující dálkový přístup (elektronická úřední deska Města Otrokovice a obce Halenkovice).

Dotčené osoby v návrhu opatření obecné povahy dle § 172 odst. 1 správního řádu byly vyzvány, aby podávaly písemně své připomínky nebo námítky. K návrhu opatření obecné povahy mohl kdokoli, jehož práva, povinnosti nebo zájmy mohly být stanovením místní úpravy provozu na pozemních komunikacích dotčeny, uplatnit u DOP MěÚ Otrokovice písemné připomínky. Vlastníci nemovitostí, jejichž práva, povinnosti nebo zájmy související s výkonem vlastnického práva mohly být tímto opatřením obecné povahy přímo dotčeny, mohli podat proti návrhu opatření obecné povahy písemné odůvodněné námítky ve lhůtě 30 dnů ode dne jeho zveřejnění.

Rozhodnutí o námítkách:

Námítky dle § 172 odst. 5 správního řádu nebyly uplatněny.

Odůvodnění o námítkách:

Vzhledem k tomu, že námítky dle § 172 odst. 5 správního řádu nebyly uplatněny, není třeba rozhodnutí o námítkách odůvodňovat.

P o u č e n í k opatření obecné povahy

Proti opatření obecné povahy nelze podat opravný prostředek (§ 173 odst. 2 správního řádu). Dle §173 odst. 1 správního řádu opatření obecné povahy nabývá účinnosti patnáctým dnem po dni vyvěšení veřejné vyhlášky.



Ing. Josef Tomanovič
referent

Příloha: situace DZ

Toto opatření obecné povahy musí být vyvěšeno po dobu nejméně 15 – ti dnů na úřední desce příslušného úřadu. Současně musí být ve stejnou vývěsní dobu zveřejněno min. 15 dnů na elektronické úřední desce.

Vyvěšeno dne:

razítko a podpis oprávněné osoby

Sejmuto dne:


razítko a podpis oprávněné osoby

Obdrží:



NVB LINE s.r.o., Cukrovar 716, 768 21 Kvasice
PČR DI Zlín, nám. T. G. M. 3218, 760 01 Zlín
Ředitelství silnic Zlínského kraje p.o., K Majáku 5001, 761 23 Zlín
DOP MěÚ Otrokovice – spis

Tento návrh opatření obecné povahy bude zveřejněn na úředních deskách níže uvedených měst a obcí po dobu min. 15-ti dnů a dále také způsobem umožňující dálkový přístup:

Město Otrokovice, nám. 3. května 1340, 765 23 Otrokovice
Obec Halenkovice, Halenkovice 76, 763 63 Napajedla

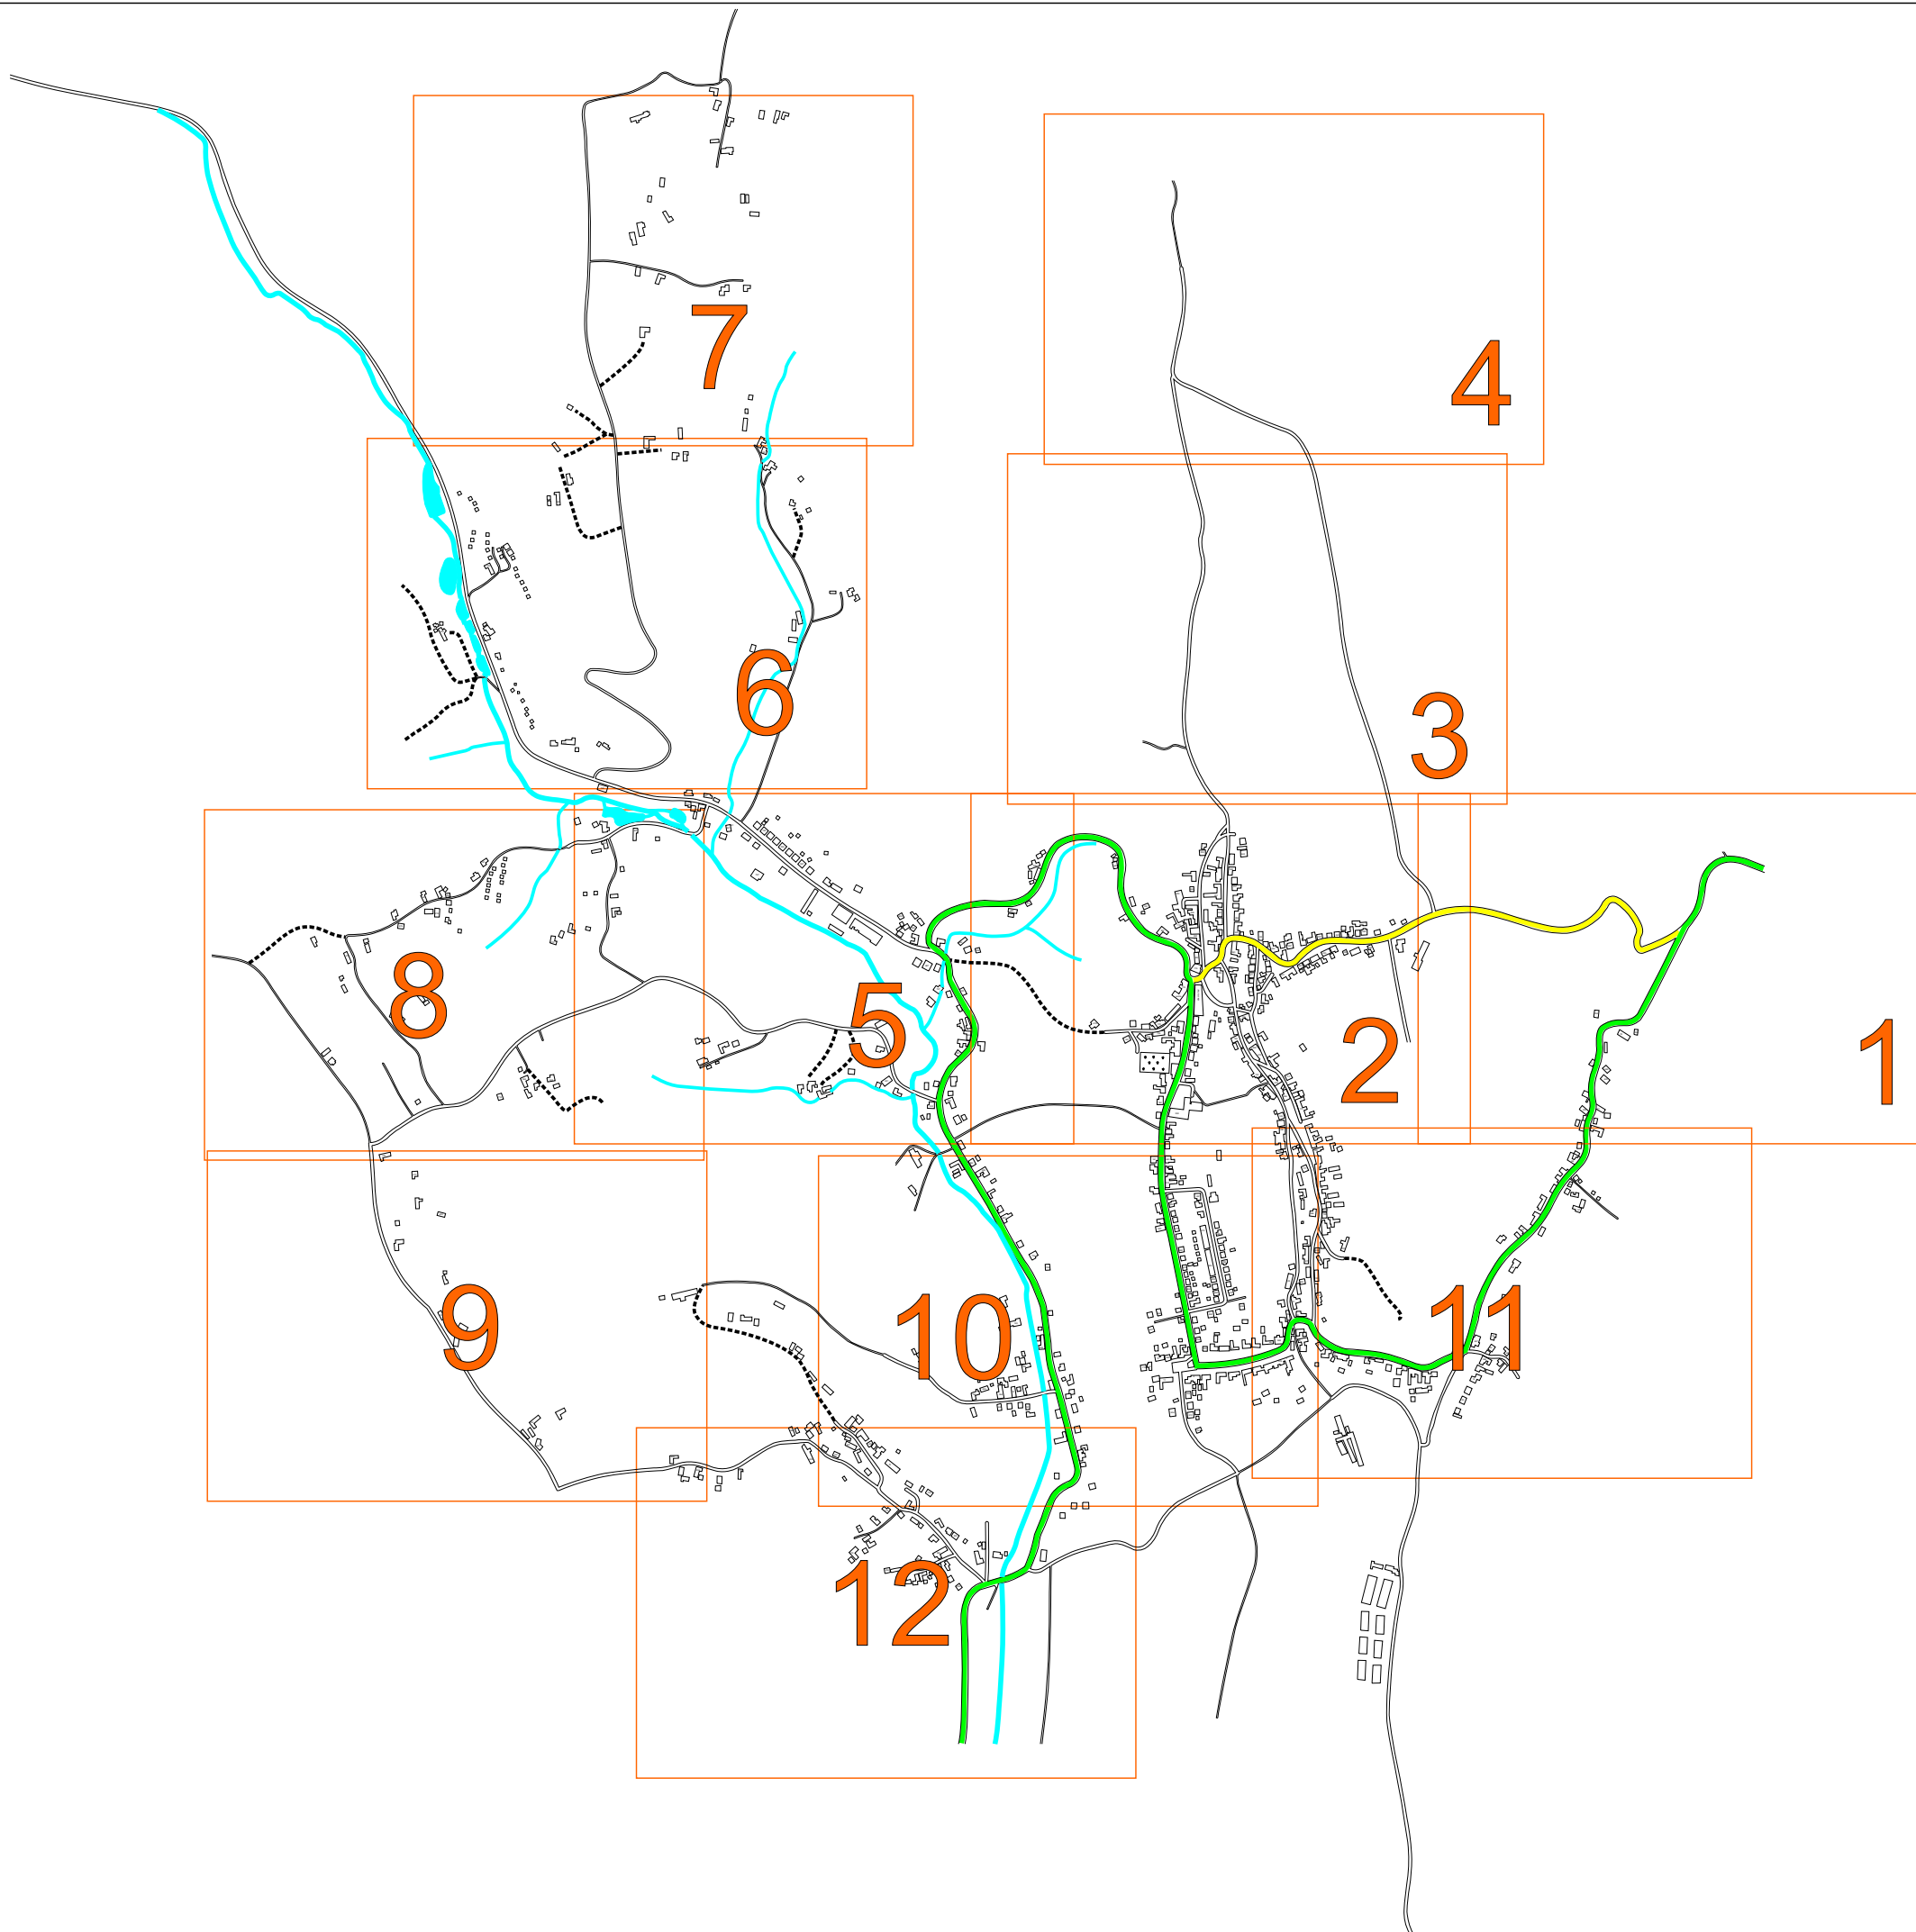

<u>VYPRACOVAL:</u>	Janata	<i>Janata</i>	 NVB LINE, s.r.o. Cukrovar 716 768 21 Kvasice www.nvbline.cz janata@nvbline.cz tel.: 774 763 506
<u>KONTOLOVAL:</u>	Švarc		
<u>INVESTOR:</u>	OBEC HALENKOVICE		
<u>ZHOTOVITEL:</u>	NVB LINE s.r.o.		
<u>STAVBA:</u>	PASPORT DOPRAVNÍHO ZNAČENÍ		
<u>VÝKRES:</u>	CELKOVÁ SITUACE	<u>DATUM</u>	4.1.2016
	MÍSTNÍ ÚPRAVA PROVOZU	<u>NAŠE ZN.</u>	TDZ-13-16

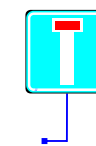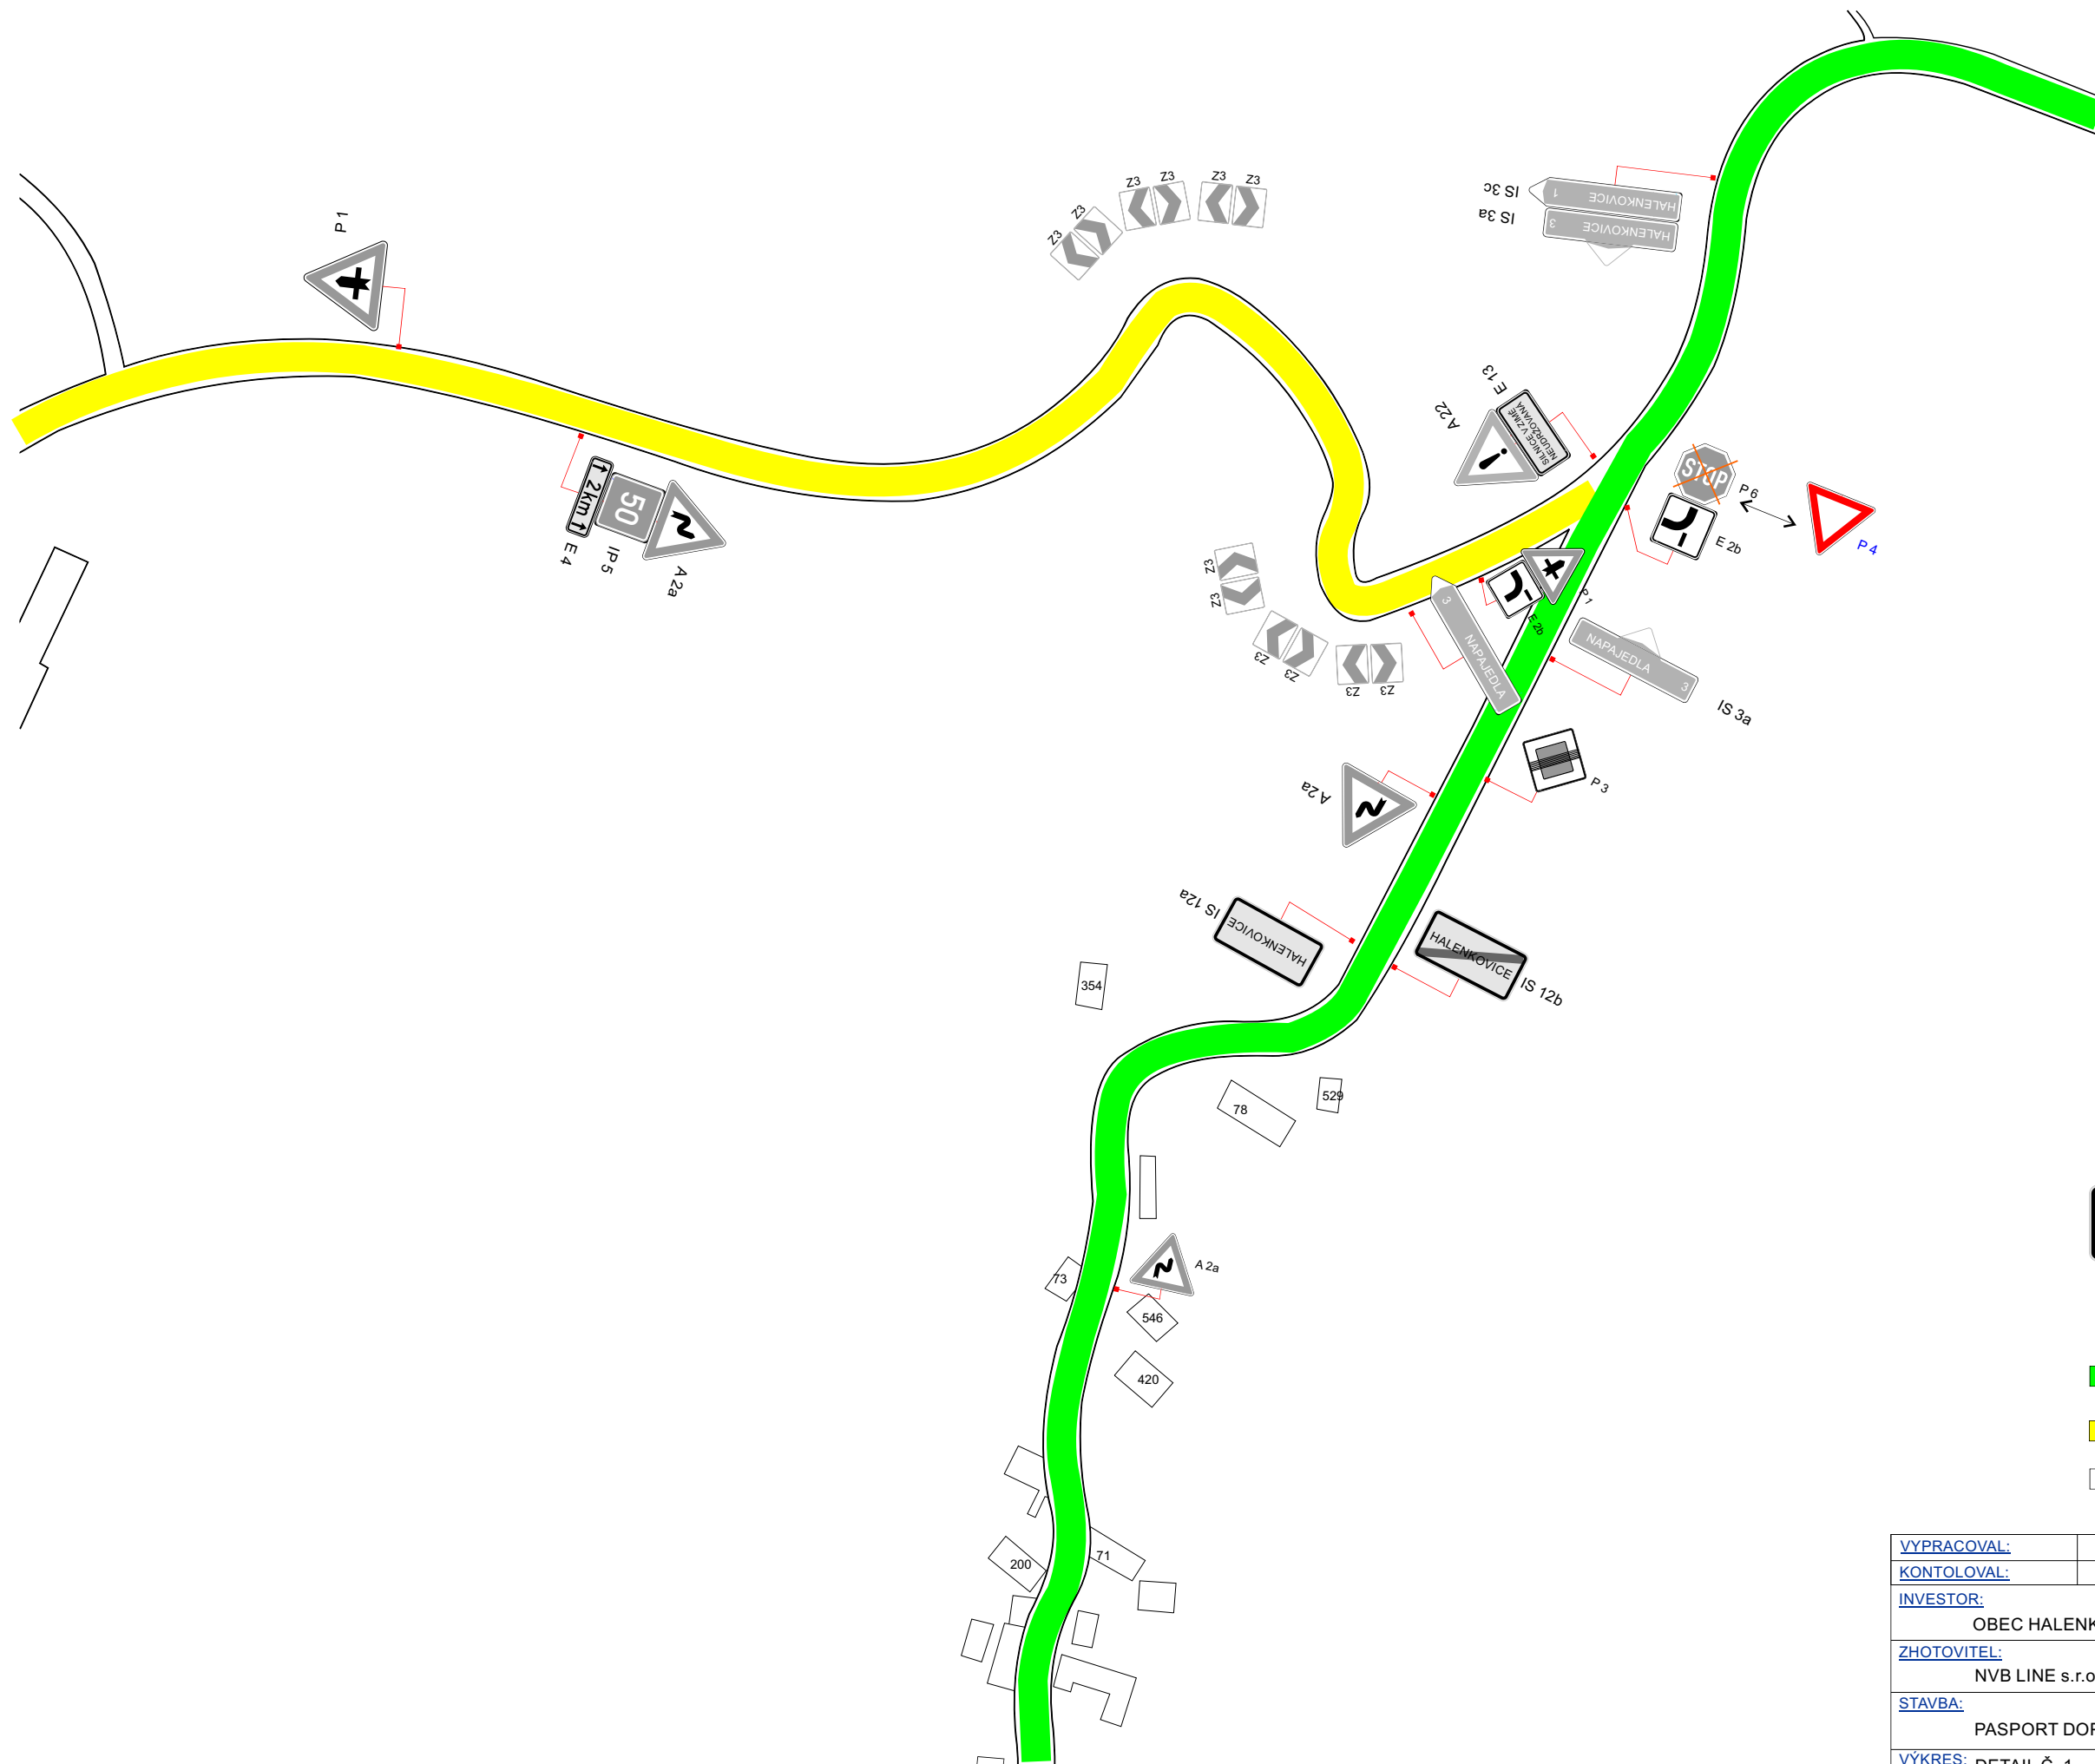

- navržené DZ



- stávající DZ



- silnice III/36747




- silnice III/36748



- místní komunikace

<u>VYPRACOVAL:</u>	Janata	<i>Janata</i>	 NVB LINE, s.r.o. Cukrovar 716 768 21 Kvasice www.nvbline.cz janata@nvbline.cz tel.: 774 763 506
<u>KONTOLOVAL:</u>	Švarc		
<u>INVESTOR:</u>	OBEC HALENKOVICE		
<u>ZHOTOVITEL:</u>	NVB LINE s.r.o.		
<u>STAVBA:</u>	PASPORT DOPRAVNÍHO ZNAČENÍ		
<u>VÝKRES:</u>	DETAIL Č. 1		
	MÍSTNÍ ÚPRAVA PROVOZU		
	<u>DATUM</u>	4.1.2016	
	<u>NAŠE ZN.</u>	TDZ-13-16	

DETAIL
KŘÍŽOVATKY

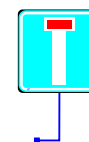

- navržené DZ




- stávající DZ



- silnice III/36747




- silnice III/36748

 

- místní komunikace



<u>VYPRACOVAL:</u>	Janata	<i>Janata</i>	 NVB LINE, s.r.o. Cukrovar 716 768 21 Kvasice www.nvblne.cz janata@nvblne.cz tel.: 774 763 506	
<u>KONTOLOVAL:</u>	Švarc			
<u>INVESTOR:</u>	OBEC HALENKOVICE			
<u>ZHOTOVITEL:</u>	NVB LINE s.r.o.			
<u>STAVBA:</u>	PASPORT DOPRAVNÍHO ZNAČENÍ			
<u>VÝKRES:</u>	DETAIL Č. 2 MÍSTNÍ ÚPRAVA PROVOZU		<u>DATUM</u>	4.1.2016
			<u>NAŠE ZN.</u>	TDZ-13-16

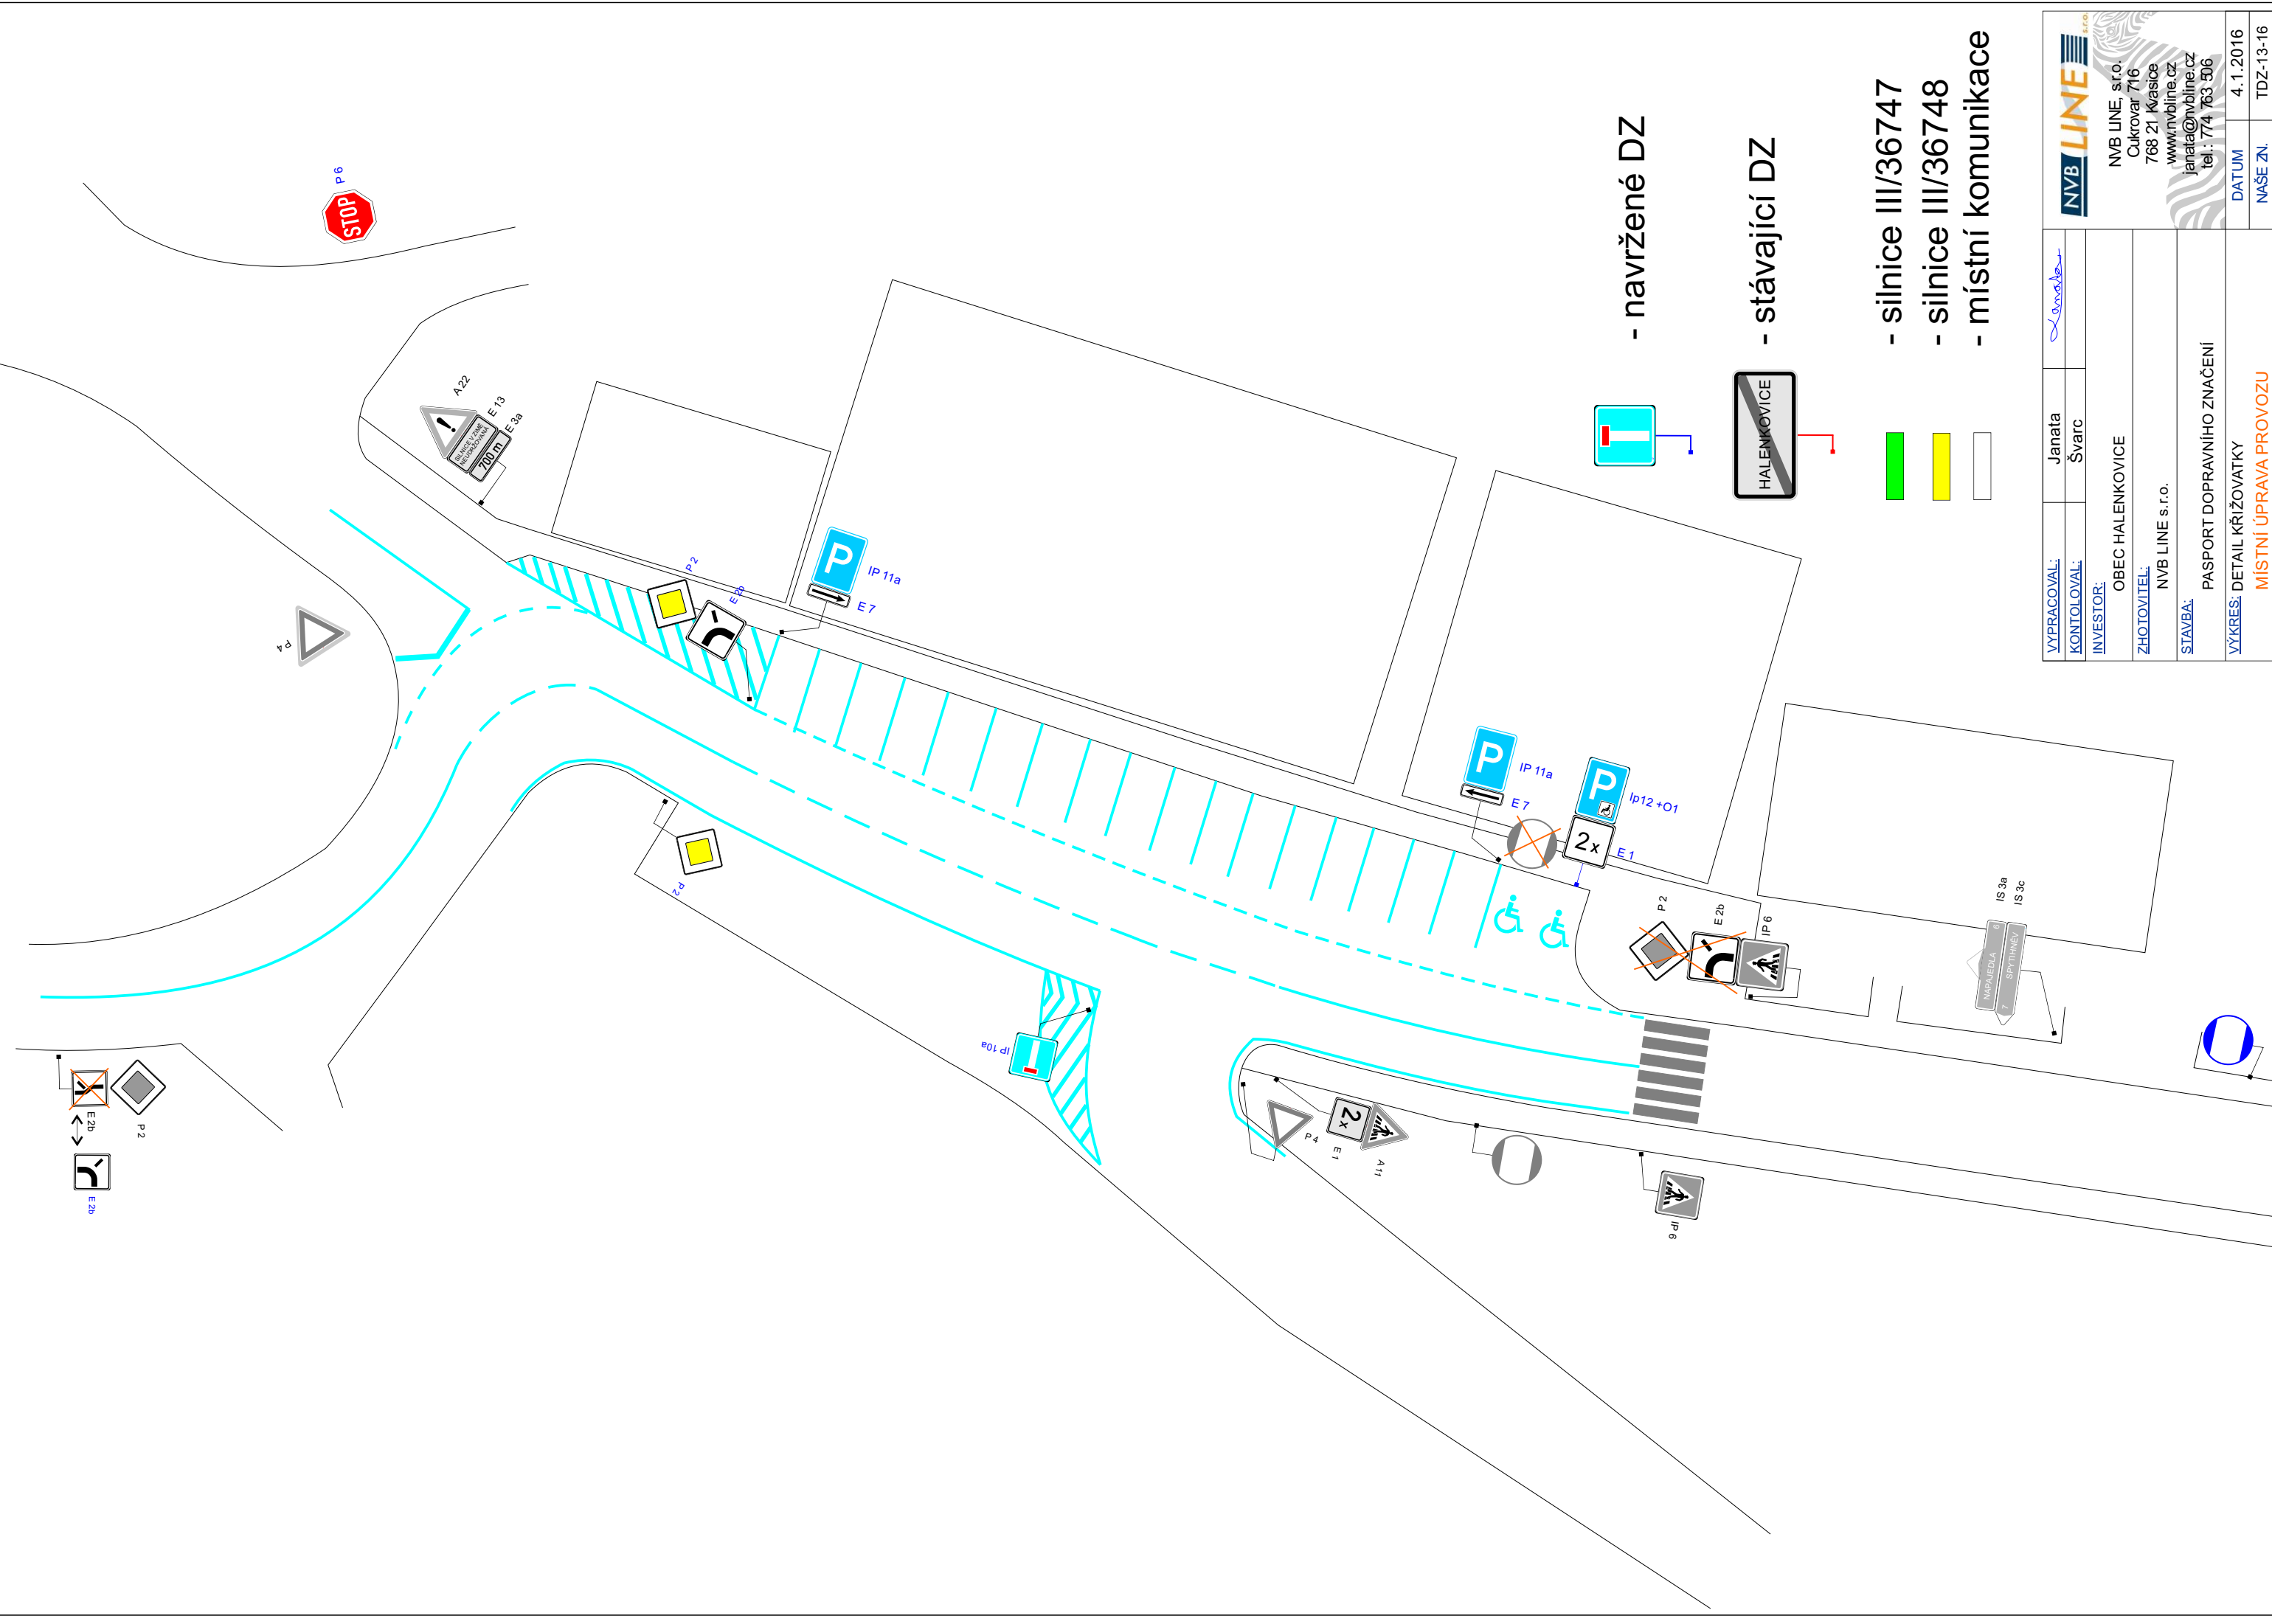

VYPRACOVAL:	Janata	
KONTOLOVAL:	Svarc	
INVESTOR:	OBEC HALENKOVICE	
ZHOTOVITEL:	NVB LINE s.r.o.	
STAVBA:	PASPORT DOPRAVNÍHO ZNAČENÍ	
YÝKRES:	DETAIL KŘÍŽOVATKY	
	MÍSTNÍ ÚPRAVA PROVOZU	
	DATUM	4.1.2016
	NAŠE ŽÁ.	TDZ-13-16



NVB LINE, s.r.o.
Cukrovar 716
768 21 Krasice
www.nvbline.cz
janata@nvbline.cz
tel.: 774 763 506

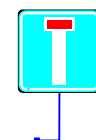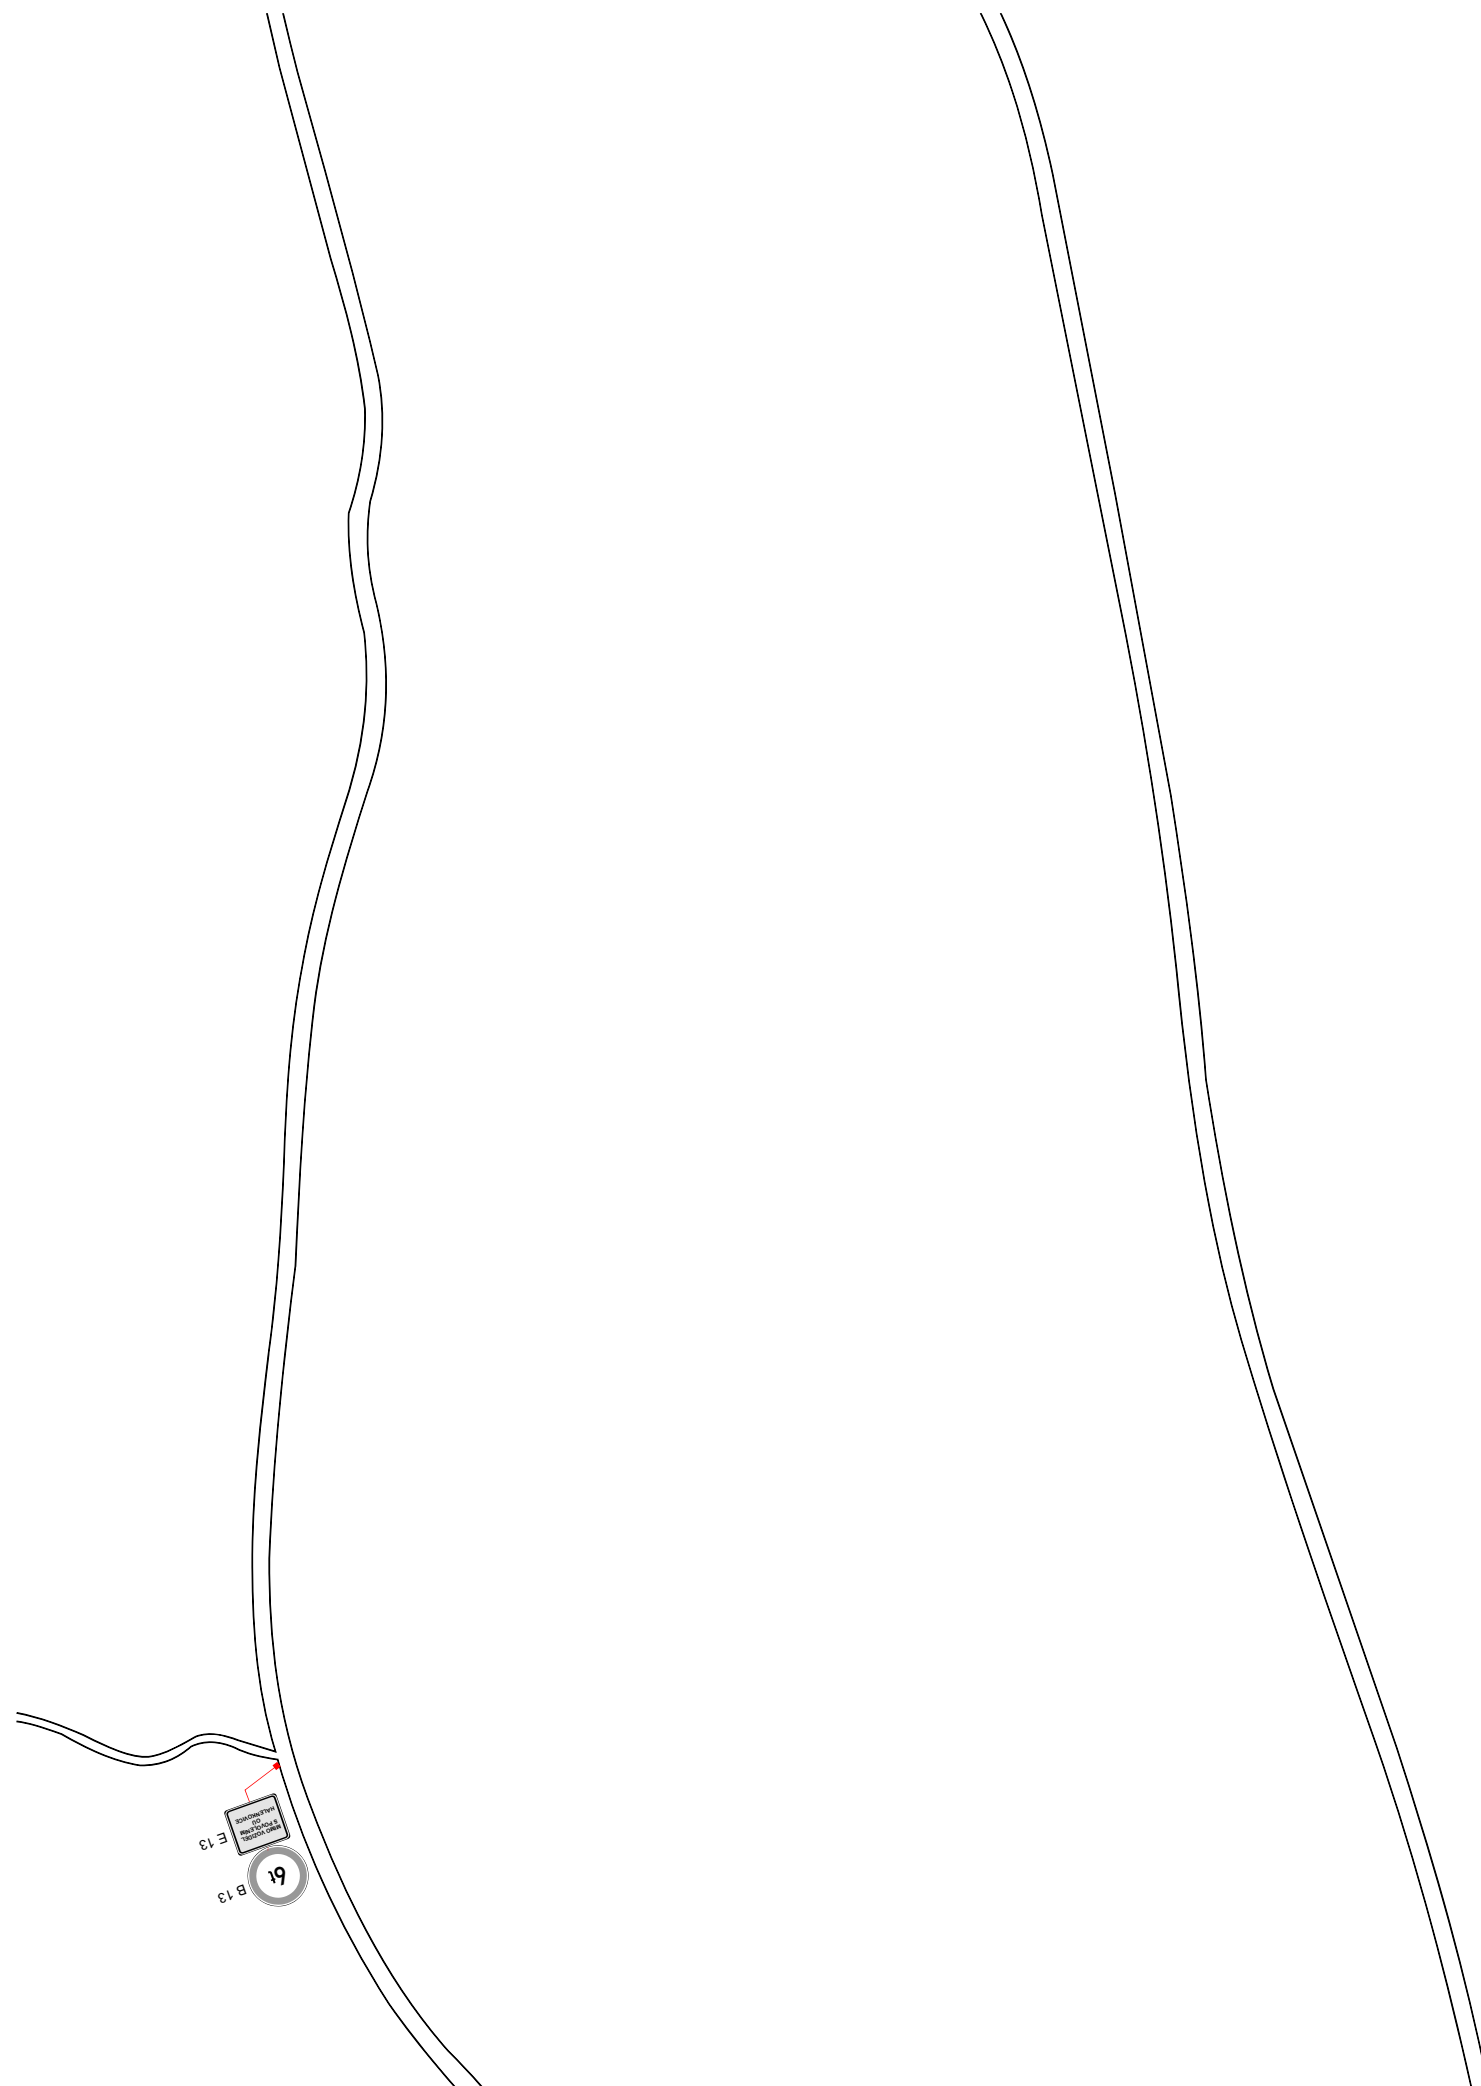

- navržené DZ



- stávající DZ



- silnice III/36747





- silnice III/36748



- místní komunikace

<u>VYPRACOVAL:</u>	Janata	<i>Janata</i>	 NVB LINE, s.r.o. Cukrovar 716 768 21 Kvasice www.nvbline.cz janata@nvbline.cz tel.: 774 763 506
<u>KONTOLOVAL:</u>	Švarc		
<u>INVESTOR:</u>	OBEC HALENKOVICE		
<u>ZHOTOVITEL:</u>	NVB LINE s.r.o.		
<u>STAVBA:</u>	PASPORT DOPRAVNÍHO ZNAČENÍ		
<u>VÝKRES:</u>	DETAIL Č. 3 MÍSTNÍ ÚPRAVA PROVOZU		
	<u>DATUM</u>	4.1.2016	
	<u>NAŠE ZN.</u>	TDZ-13-16	

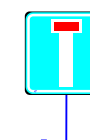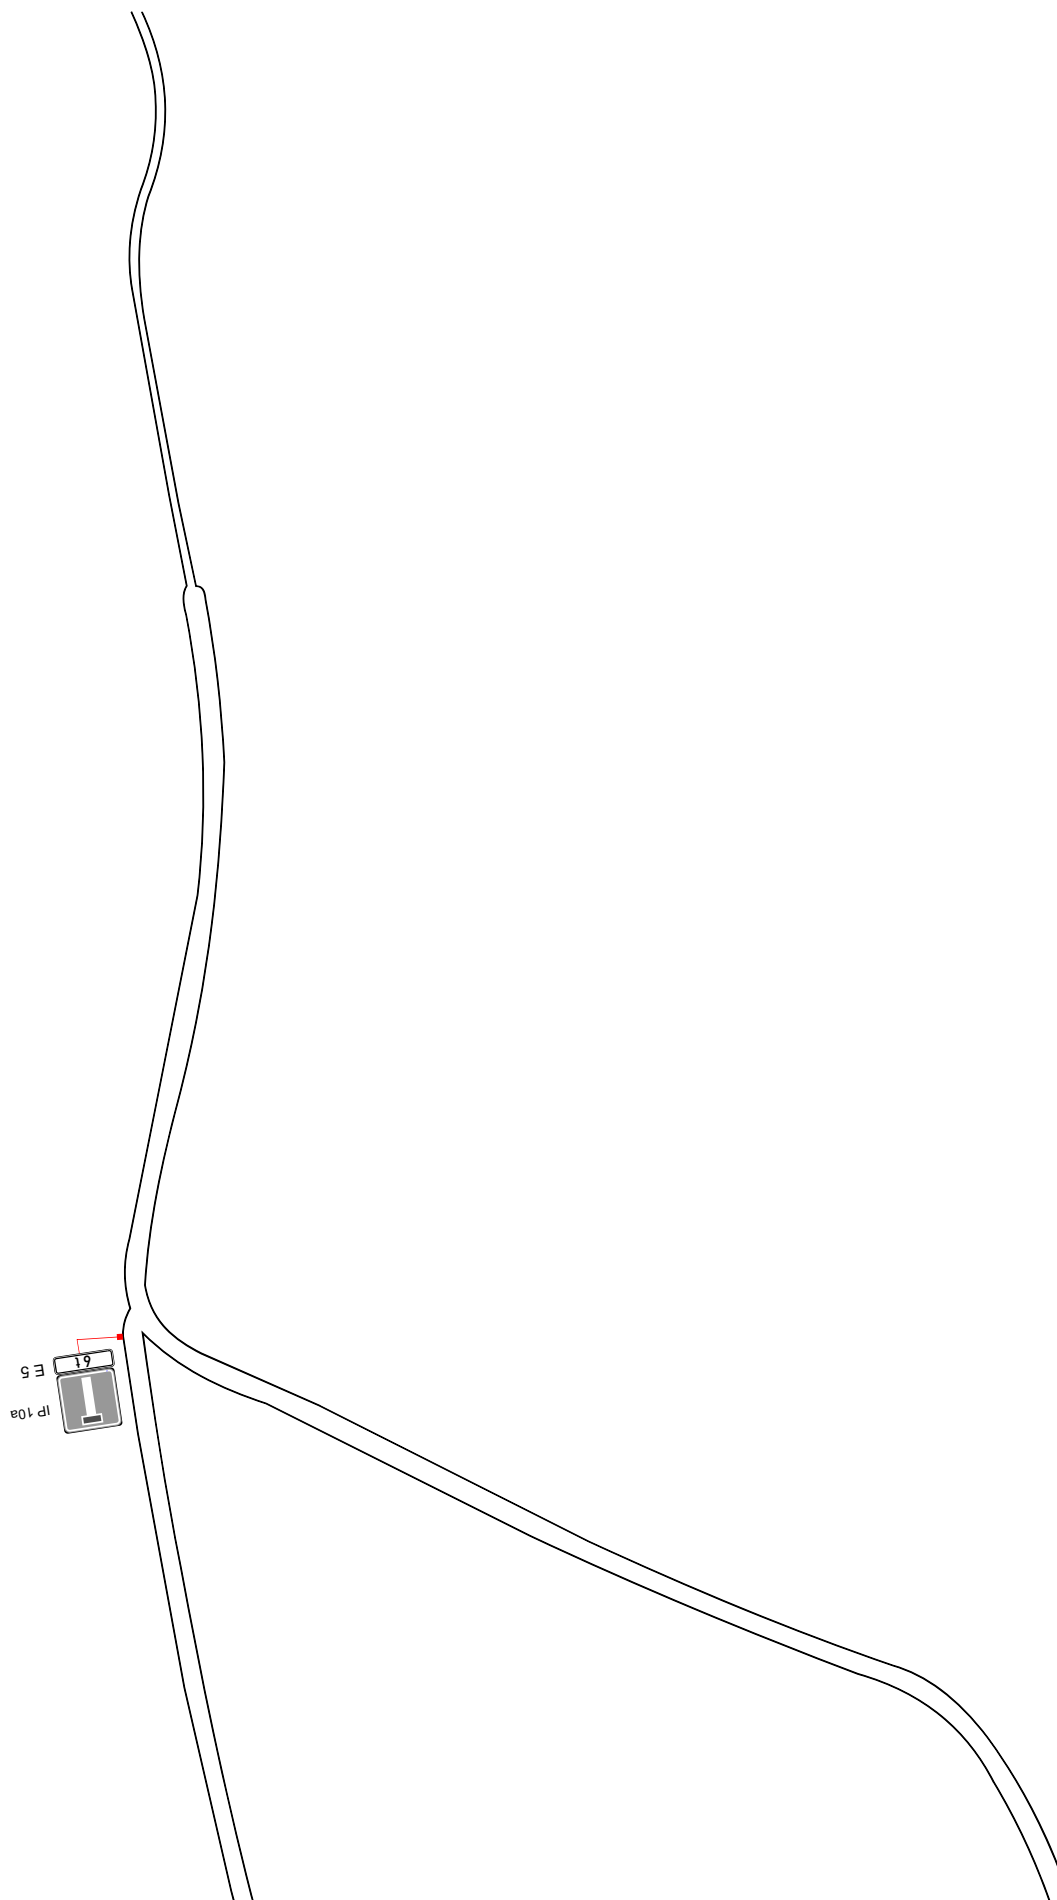

- navržené DZ



- stávající DZ



- silnice III/36747




- silnice III/36748



- místní komunikace

<u>VYPRACOVAL:</u>	Janata	<i>Janata</i>	 NVB LINE, s.r.o. Cukrovar 716 768 21 Kvasice www.nvbline.cz janata@nvbline.cz tel.: 774 763 506	
<u>KONTOLOVAL:</u>	Švarc			
<u>INVESTOR:</u>	OBEC HALENKOVICE			
<u>ZHOTOVITEL:</u>	NVB LINE s.r.o.			
<u>STAVBA:</u>	PASPORT DOPRAVNÍHO ZNAČENÍ		<u>DATUM</u>4.1.2016 <u>NAŠE ZN.</u>TDZ-13-16	
<u>VÝKRES:</u>	DETAIL Č. 4 MÍSTNÍ ÚPRAVA PROVOZU			

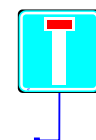

- navržené DZ



- stávající DZ



- silnice III/36747




- silnice III/36748



- místní komunikace


<u>VYPRACOVAL:</u>	Janata	<i>Janata</i>	 NVB LINE, s.r.o. Cukrovar 716 768 21 Kvasice www.nvbline.cz janata@nvbline.cz tel.: 774 763 506	
<u>KONTOLOVAL:</u>	Švarc			
<u>INVESTOR:</u>	OBEC HALENKOVICE			
<u>ZHOTOVITEL:</u>	NVB LINE s.r.o.			
<u>STAVBA:</u>	PASPORT DOPRAVNÍHO ZNAČENÍ			
<u>VÝKRES:</u>	DETAIL Č. 7 MÍSTNÍ ÚPRAVA PROVOZU		<u>DATUM</u>	4.1.2016
			<u>NAŠE ZN.</u>	TDZ-13-16

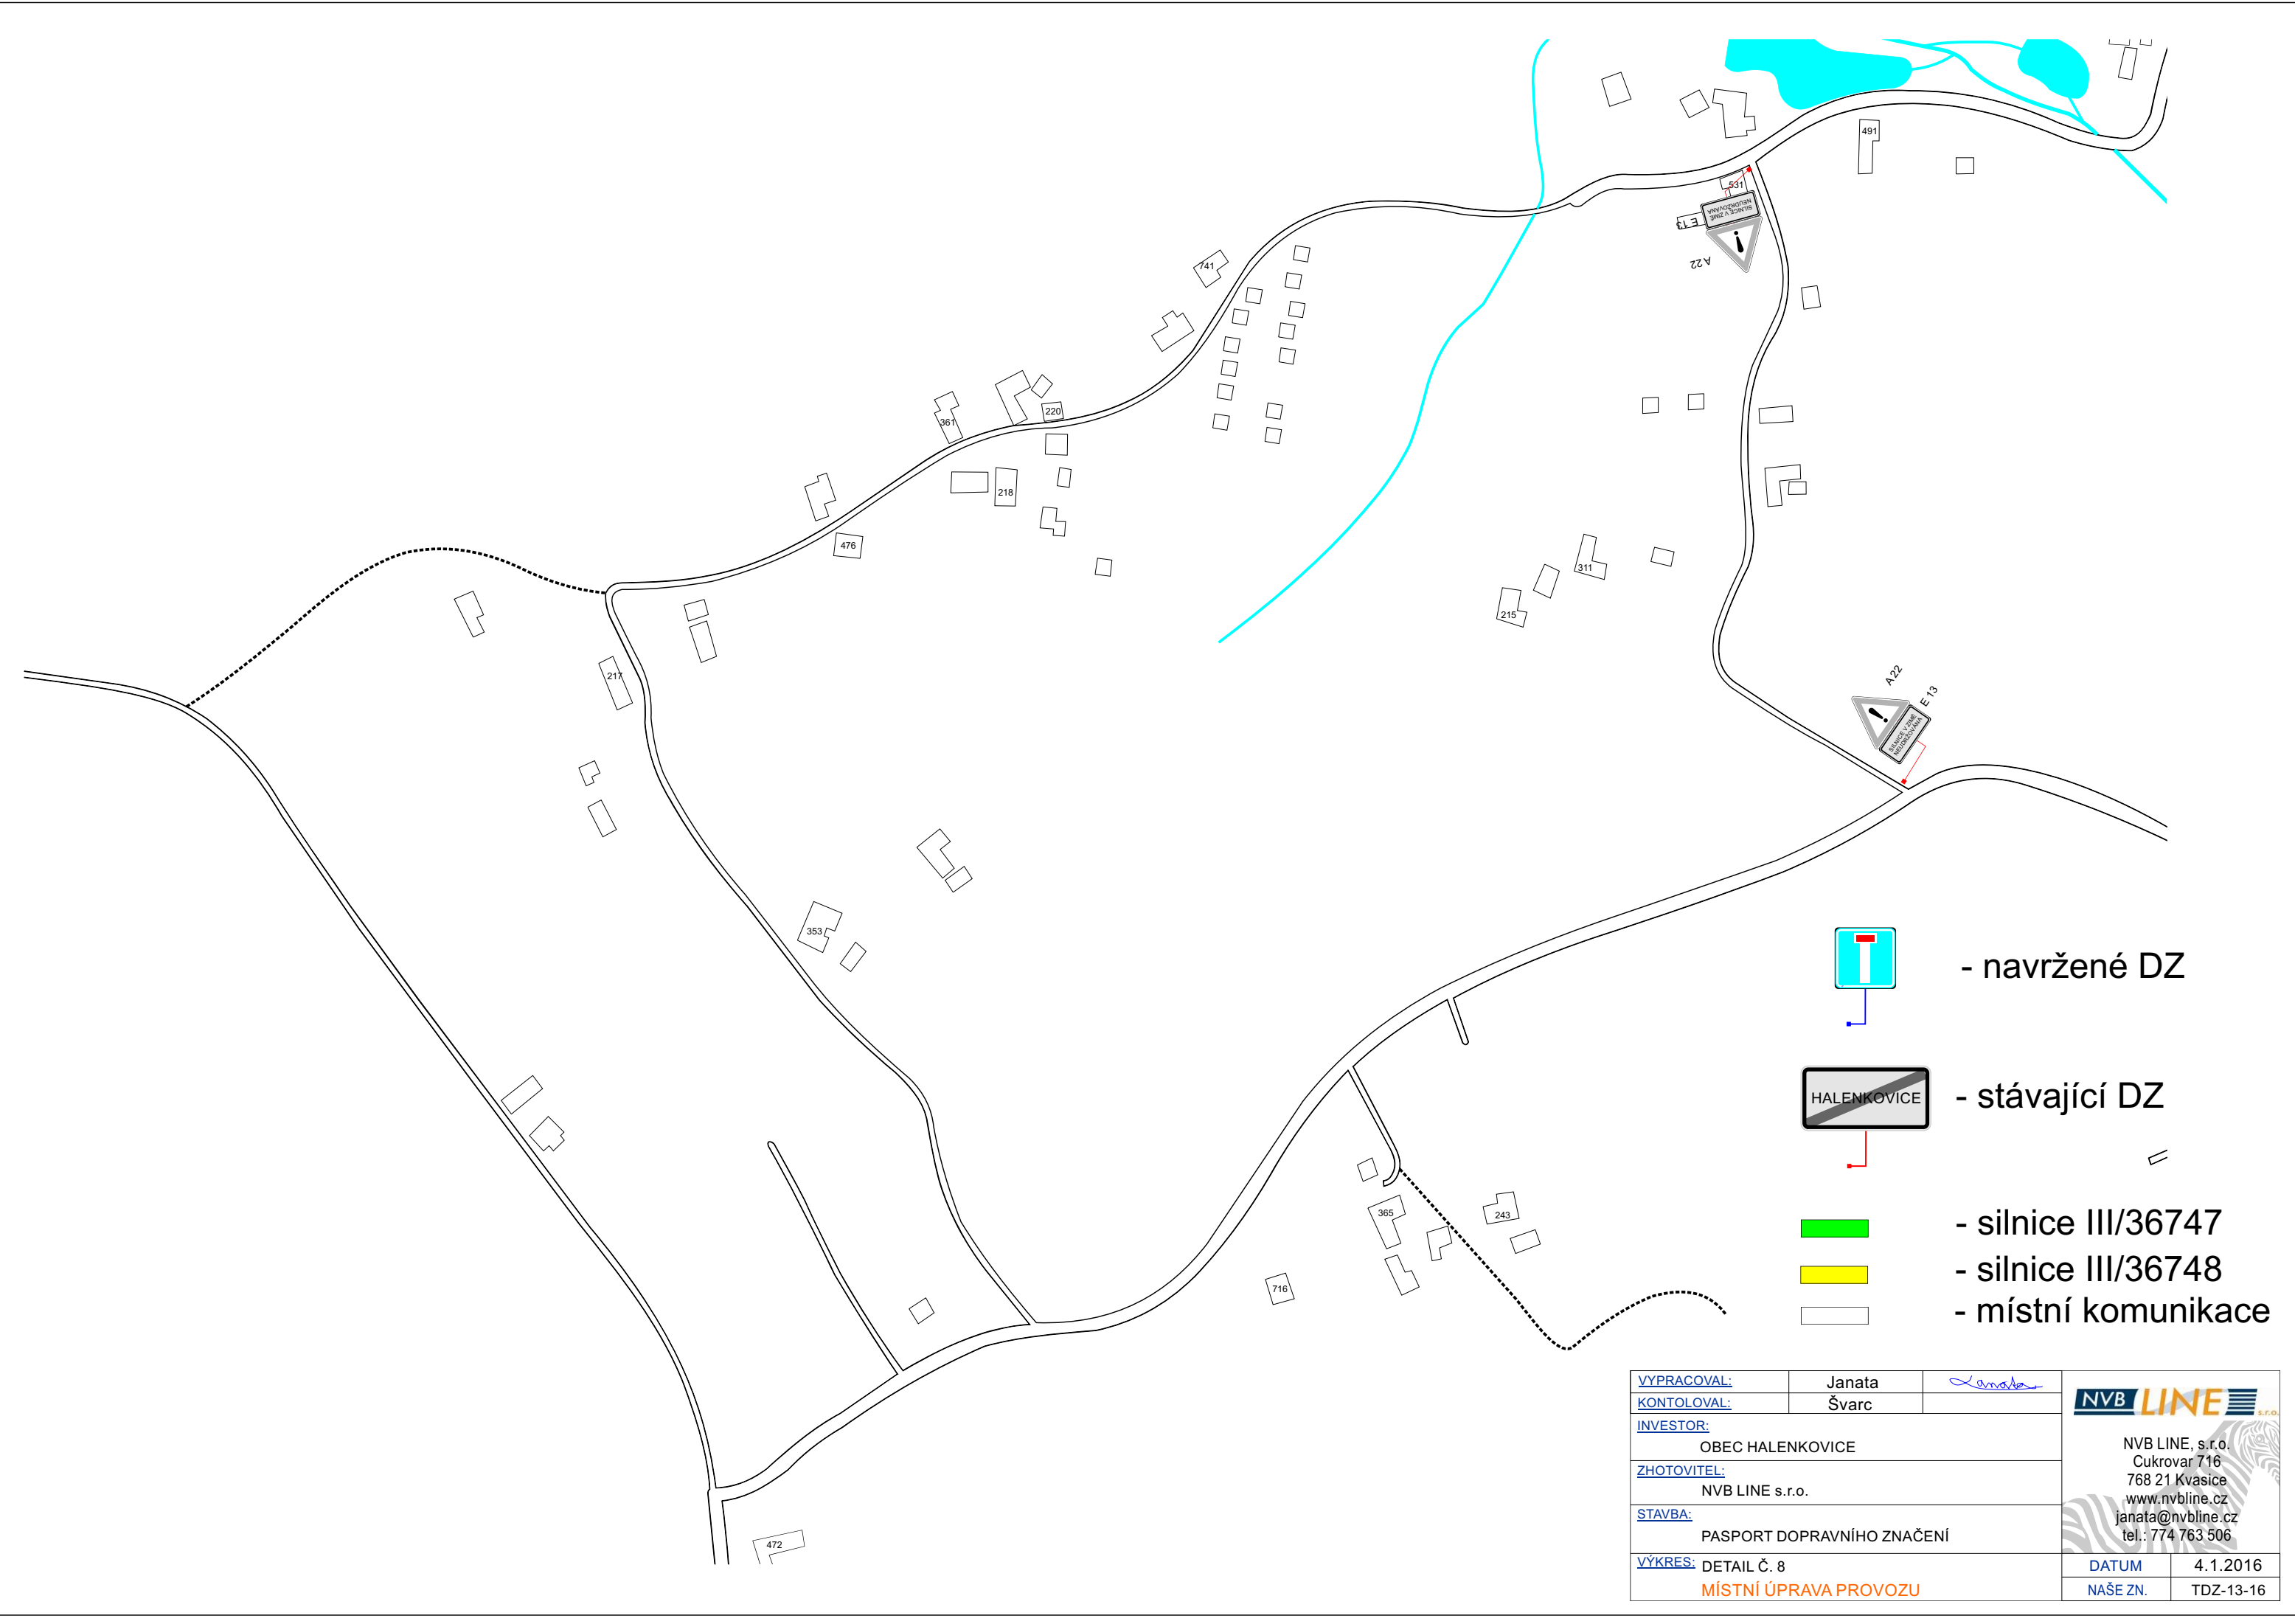

<u>VYPRACOVAL:</u>	Janata	<i>Janata</i>	 NVB LINE, s.r.o. Cukrovar 716 768 21 Kvasice www.nvbline.cz janata@nvbline.cz tel.: 774 763 506	
<u>KONTOLOVAL:</u>	Švarc			
<u>INVESTOR:</u>	OBEC HALENKOVICE			
<u>ZHOTOVITEL:</u>	NVB LINE s.r.o.			
<u>STAVBA:</u>	PASPORT DOPRAVNÍHO ZNAČENÍ			
<u>VÝKRES:</u>	DETAIL Č. 8 MÍSTNÍ ÚPRAVA PROVOZU		<u>DATUM</u>	4.1.2016
			<u>NAŠE ZN.</u>	TDZ-13-16





U

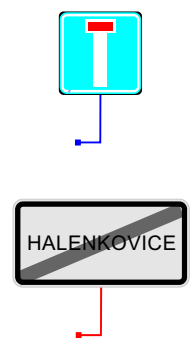


- navržené DZ
- stávající DZ
- silnice III/36747
- silnice III/36748
- místní komunikace

<u>VYPRACOVAL:</u>	Janata	<i>Janata</i>	NVB LINE NVB LINE, s.r.o. Cukrovar 716 768 21 Kvasice www.nvbline.cz janata@nvbline.cz tel.: 774 763 506	
<u>KONTOLOVAL:</u>	Švarc			
<u>INVESTOR:</u>	OBEC HALENKOVICE			
<u>ZHOTOVITEL:</u>	NVB LINE s.r.o.			
<u>STAVBA:</u>	PASPORT DOPRAVNÍHO ZNAČENÍ		DATUM 4.1.2016 NAŠE ZN. TDZ-13-16	
<u>VÝKRES:</u>	DETAIL Č. 9			
	MÍSTNÍ ÚPRAVA PROVOZU			

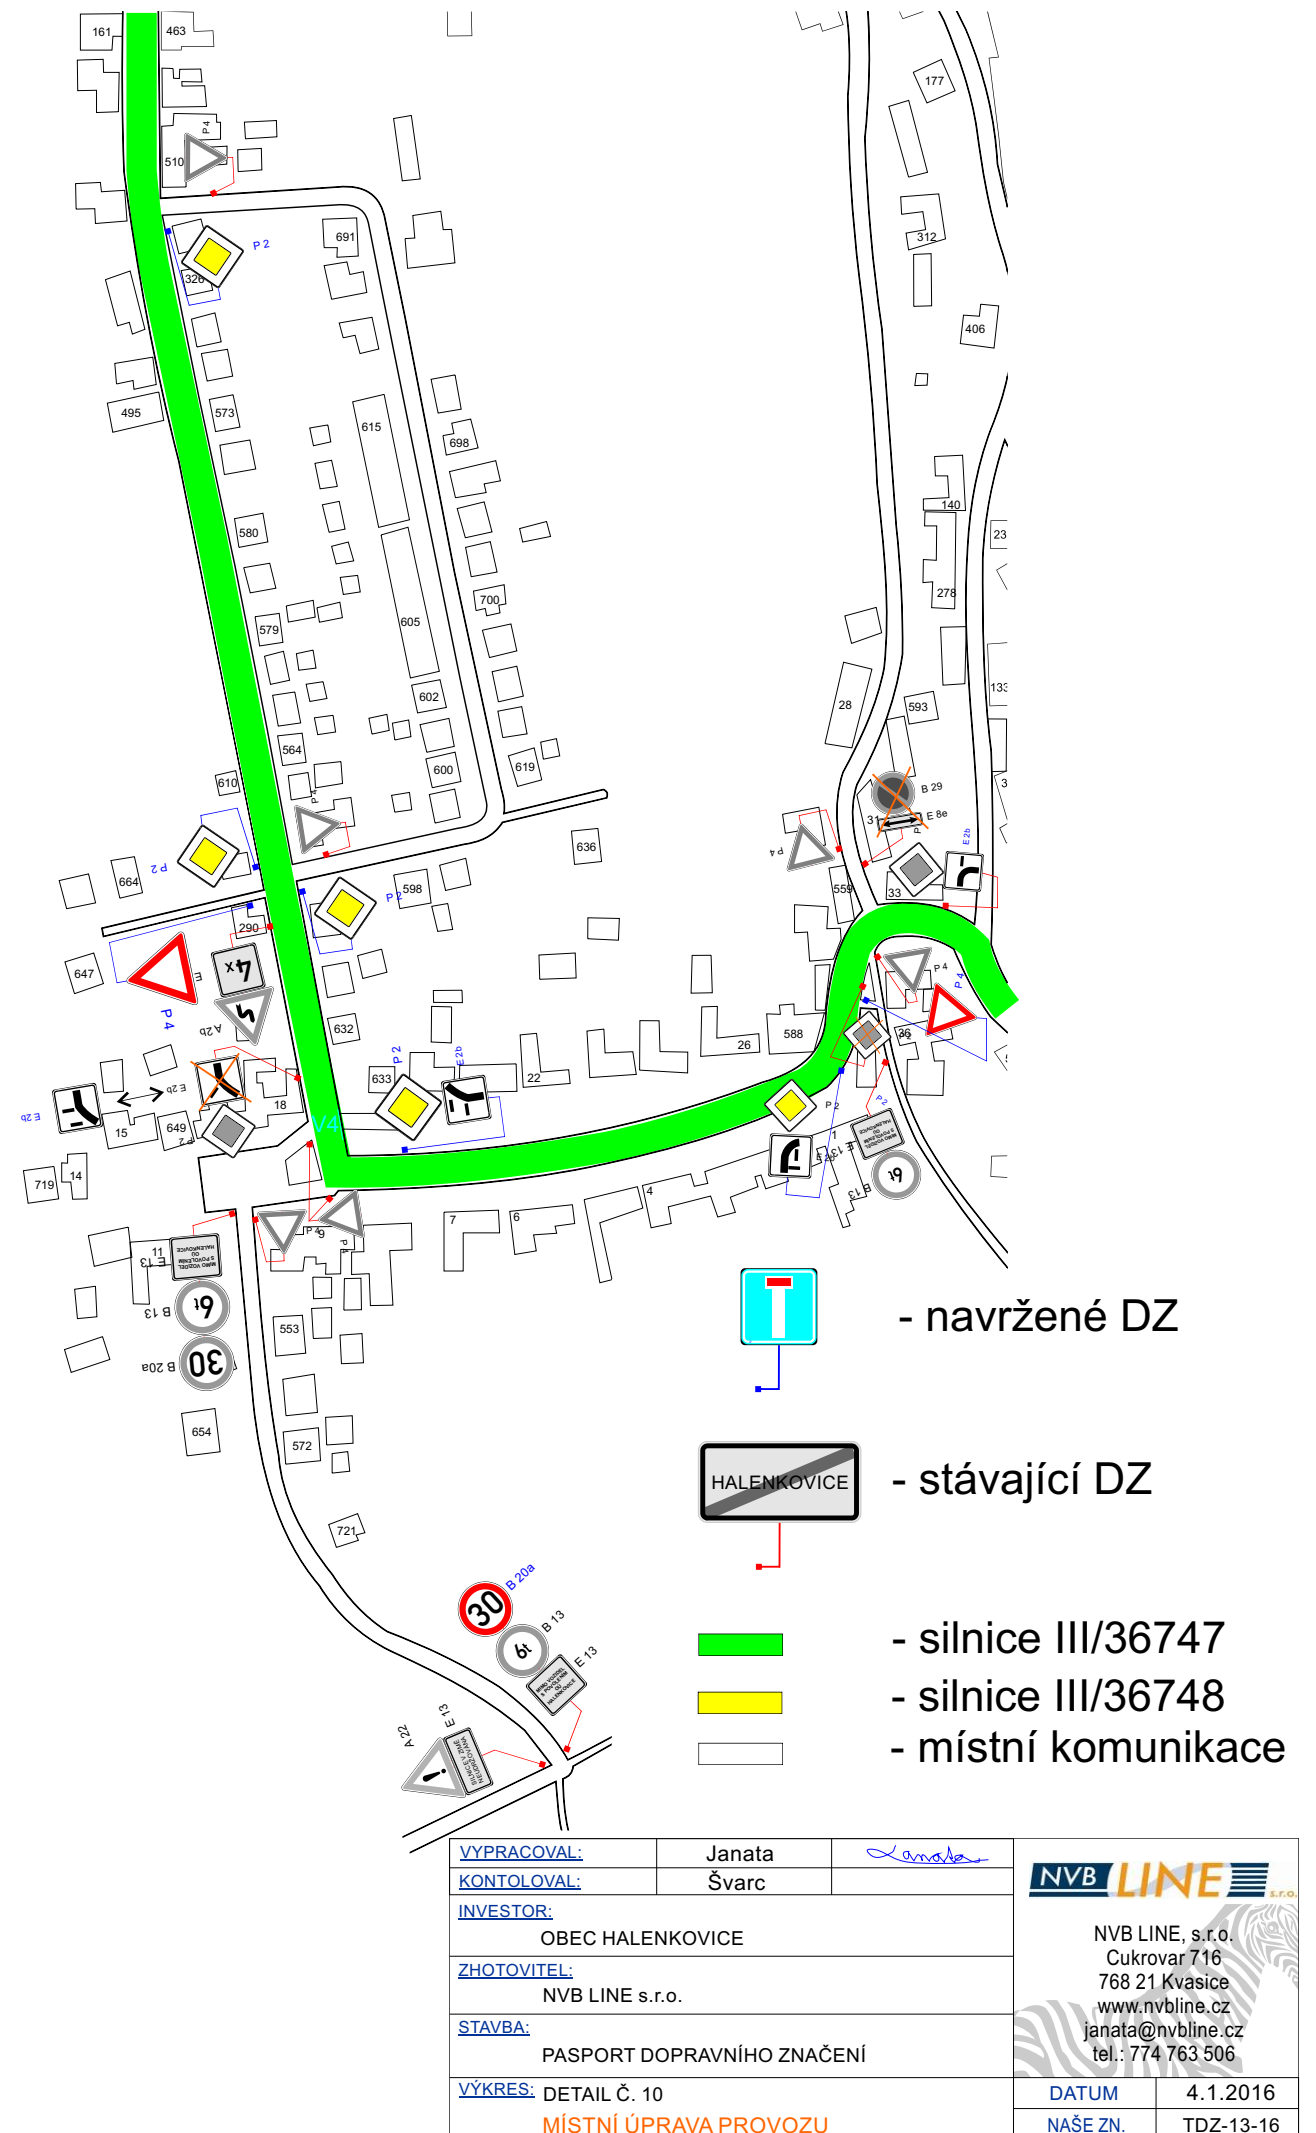


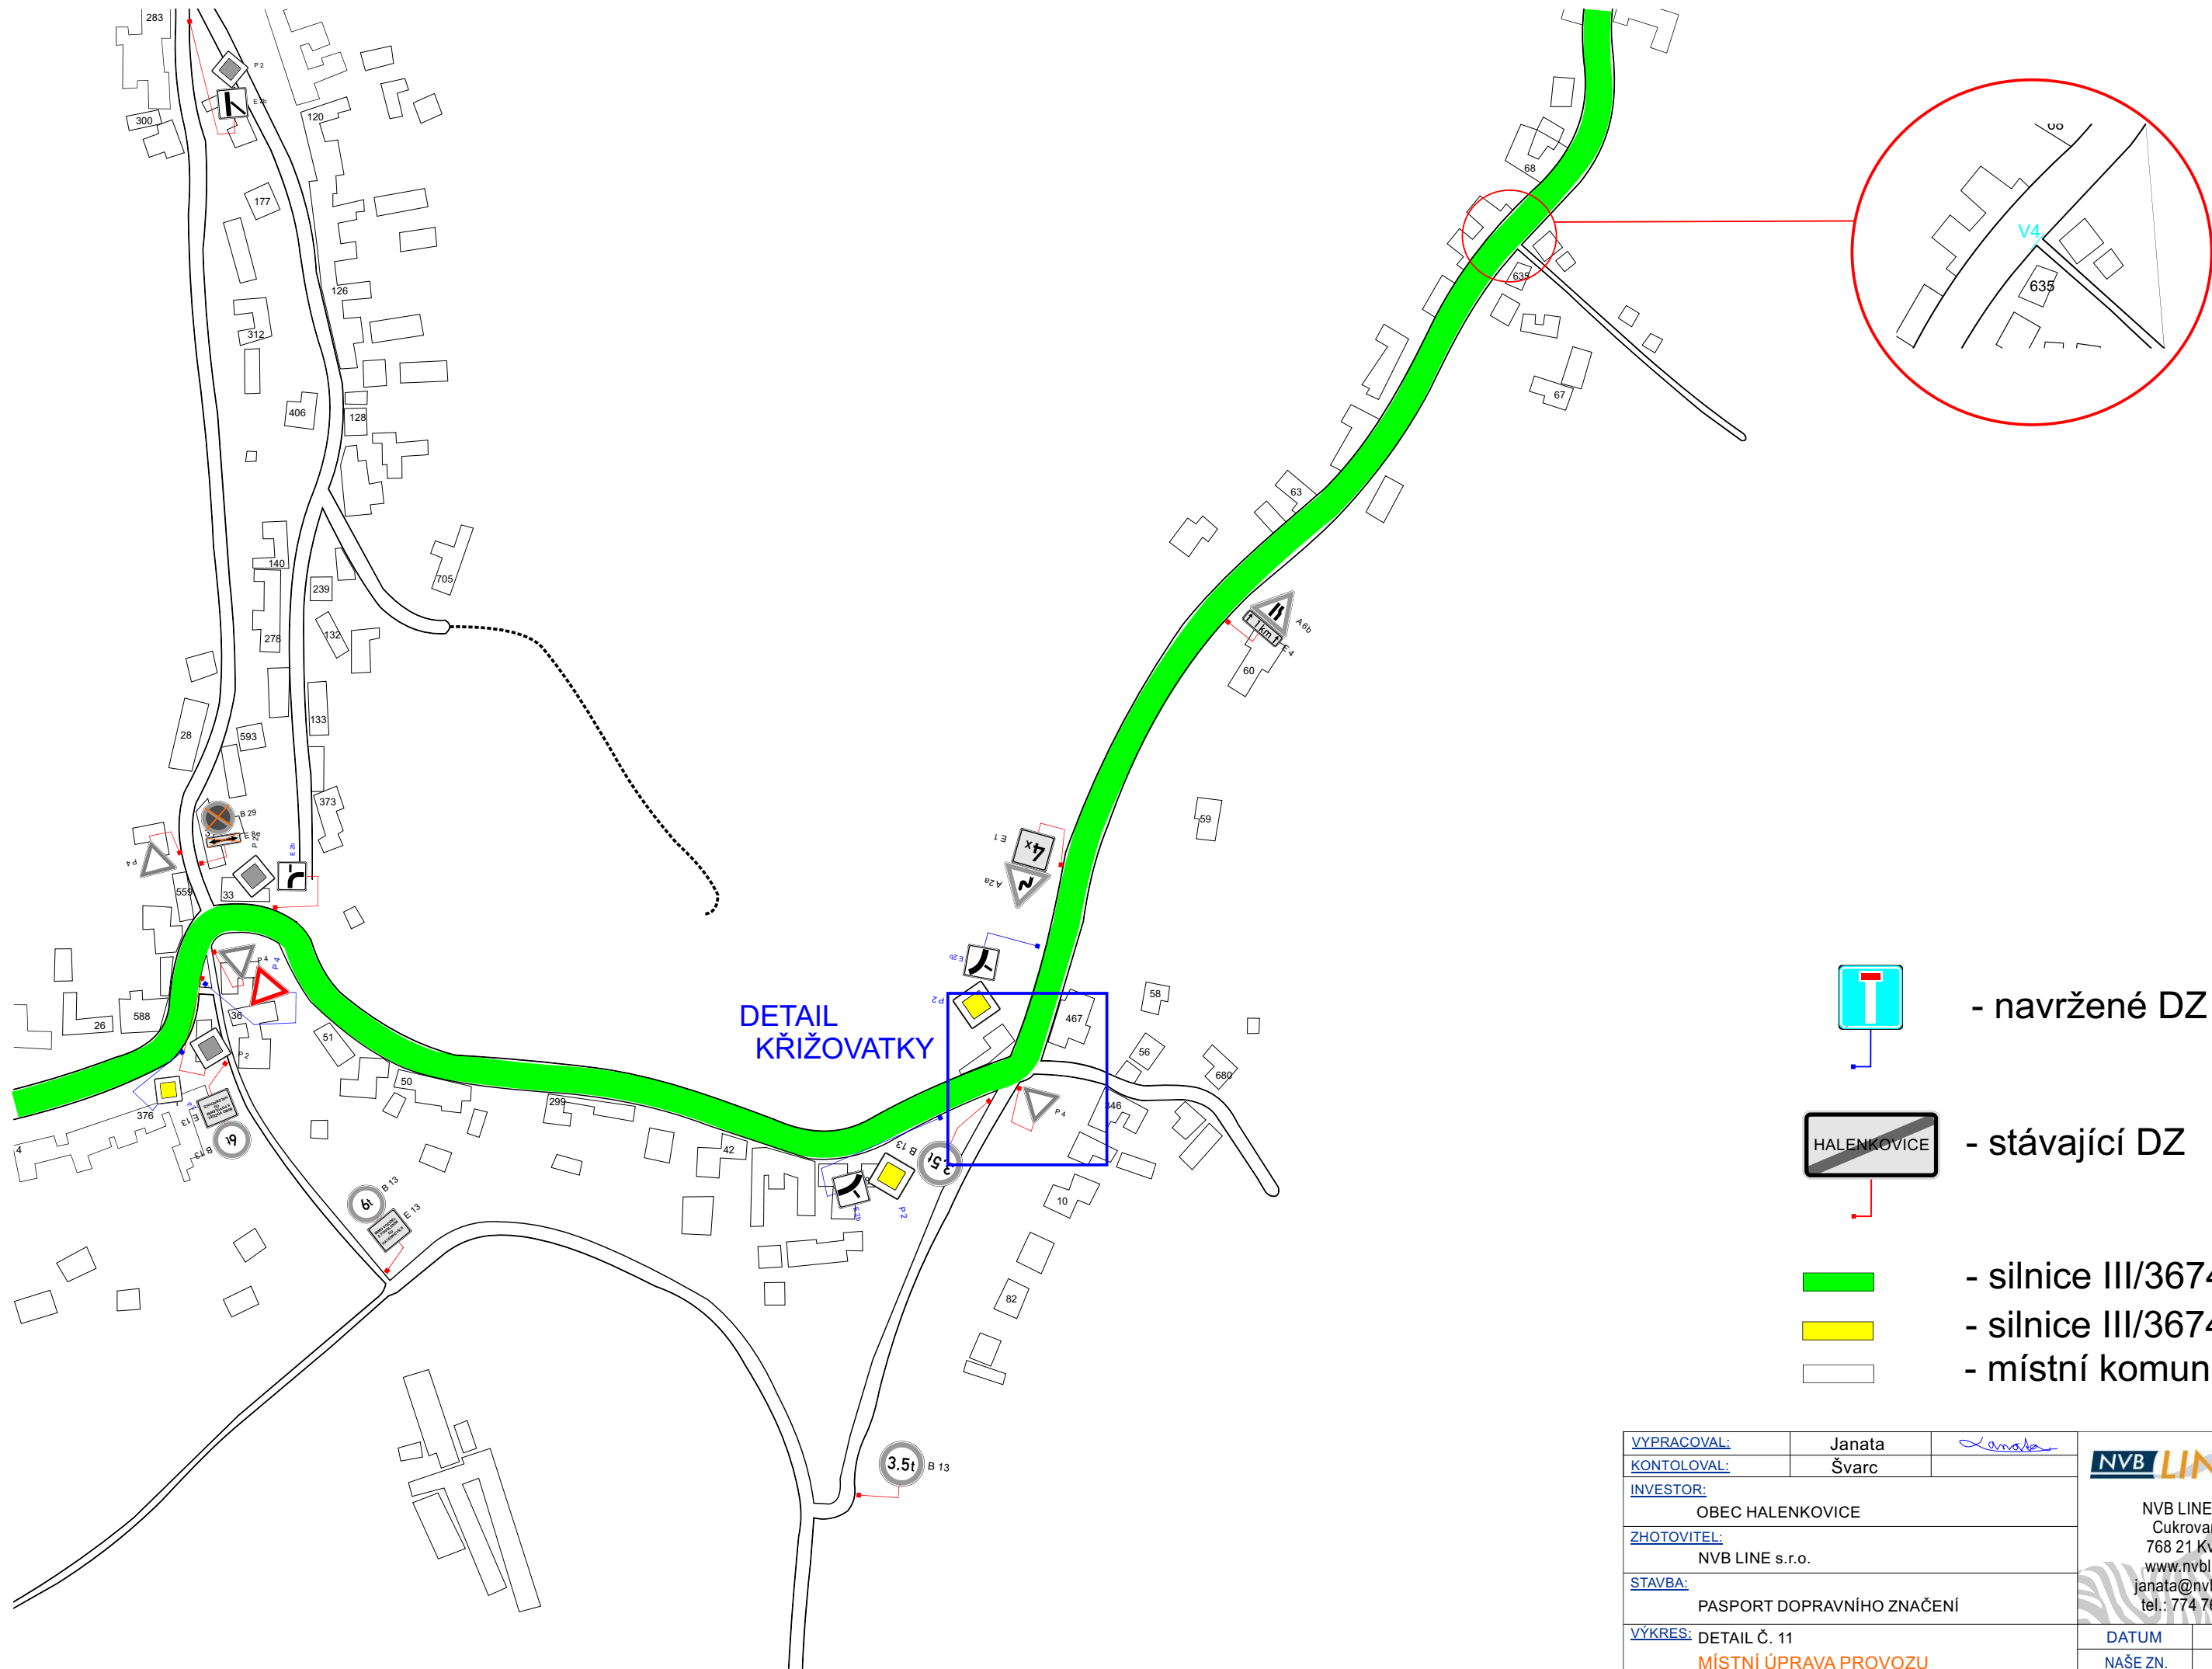

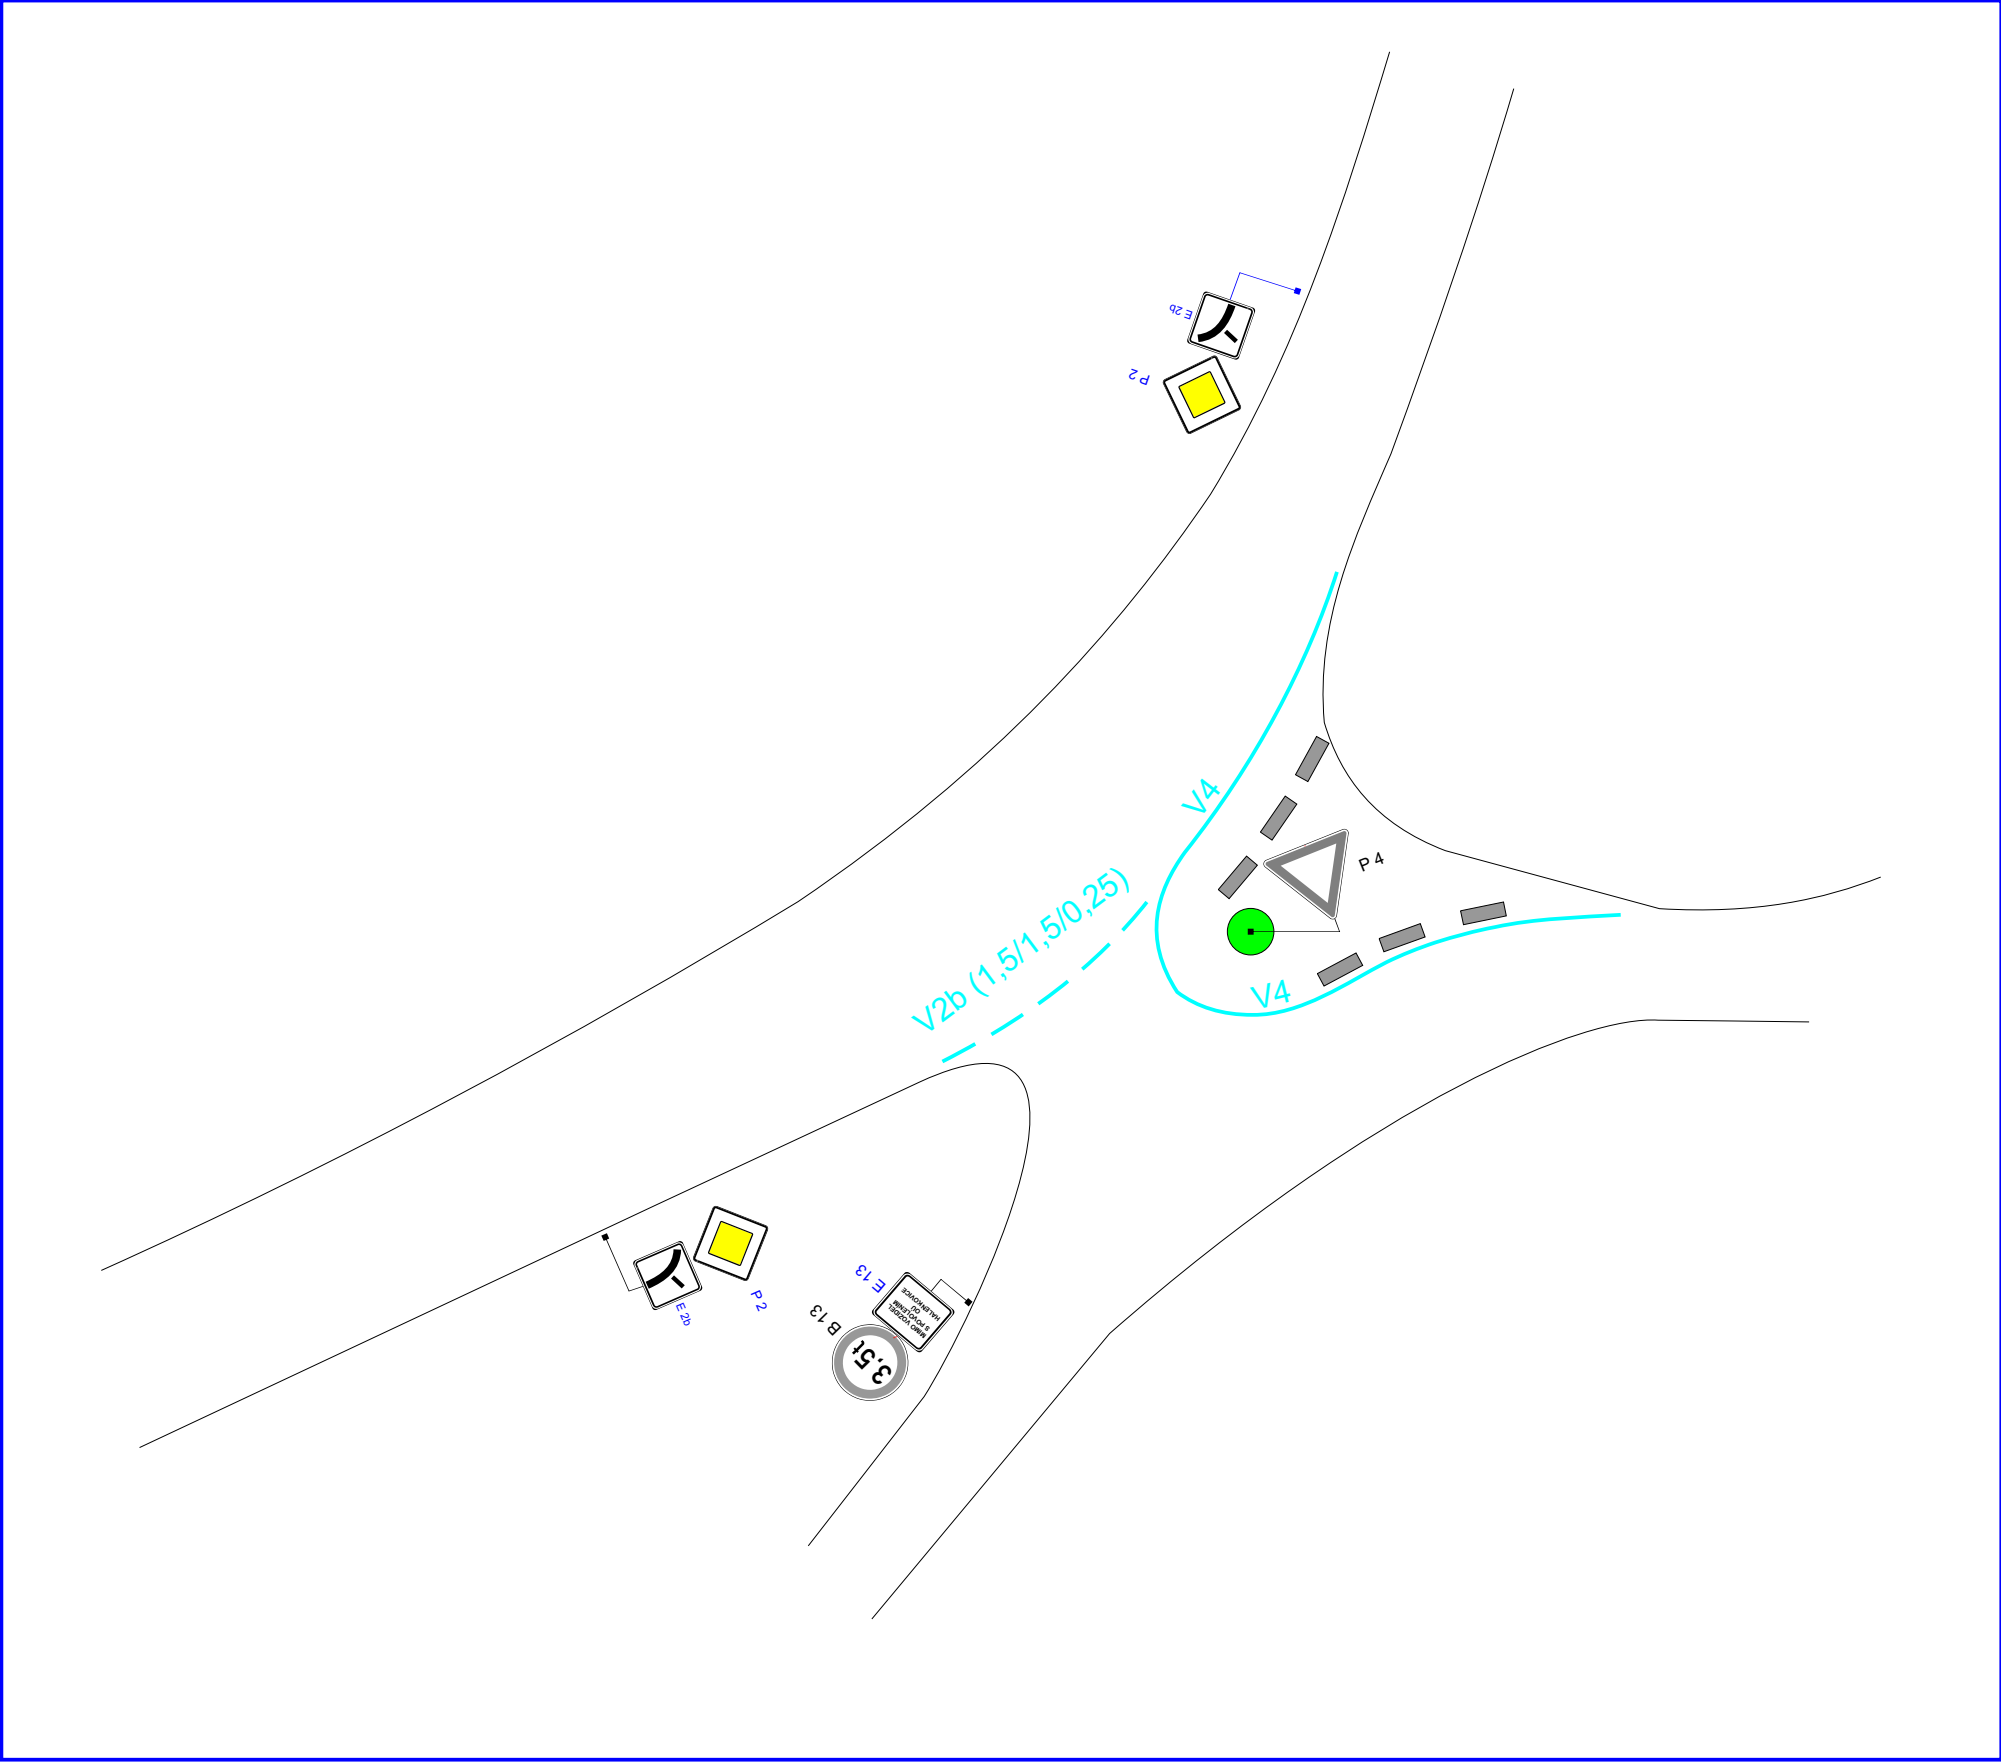

-  - navržené DZ
-  - stávající DZ
-  - silnice III/36747
-  - silnice III/36748
-  - místní komunikace

<u>VYPRACOVAL:</u>	Janata		 NVB LINE, s.r.o. Cukrovar 716 768 21 Kvasice www.nvbline.cz janata@nvbline.cz tel.: 774 763 506	
<u>KONTOLOVAL:</u>	Švarc			
<u>INVESTOR:</u>	OBEC HALENKOVICE			
<u>ZHOTOVITEL:</u>	NVB LINE s.r.o.			
<u>STAVBA:</u>	PASPORT DOPRAVNÍHO ZNAČENÍ			
<u>VÝKRES:</u>	DETAIL KŘIŽOVATKY		<u>DATUM</u>	4.1.2016
	MÍSTNÍ ÚPRAVA PROVOZU		<u>NAŠE ZN.</u>	TDZ-13-16

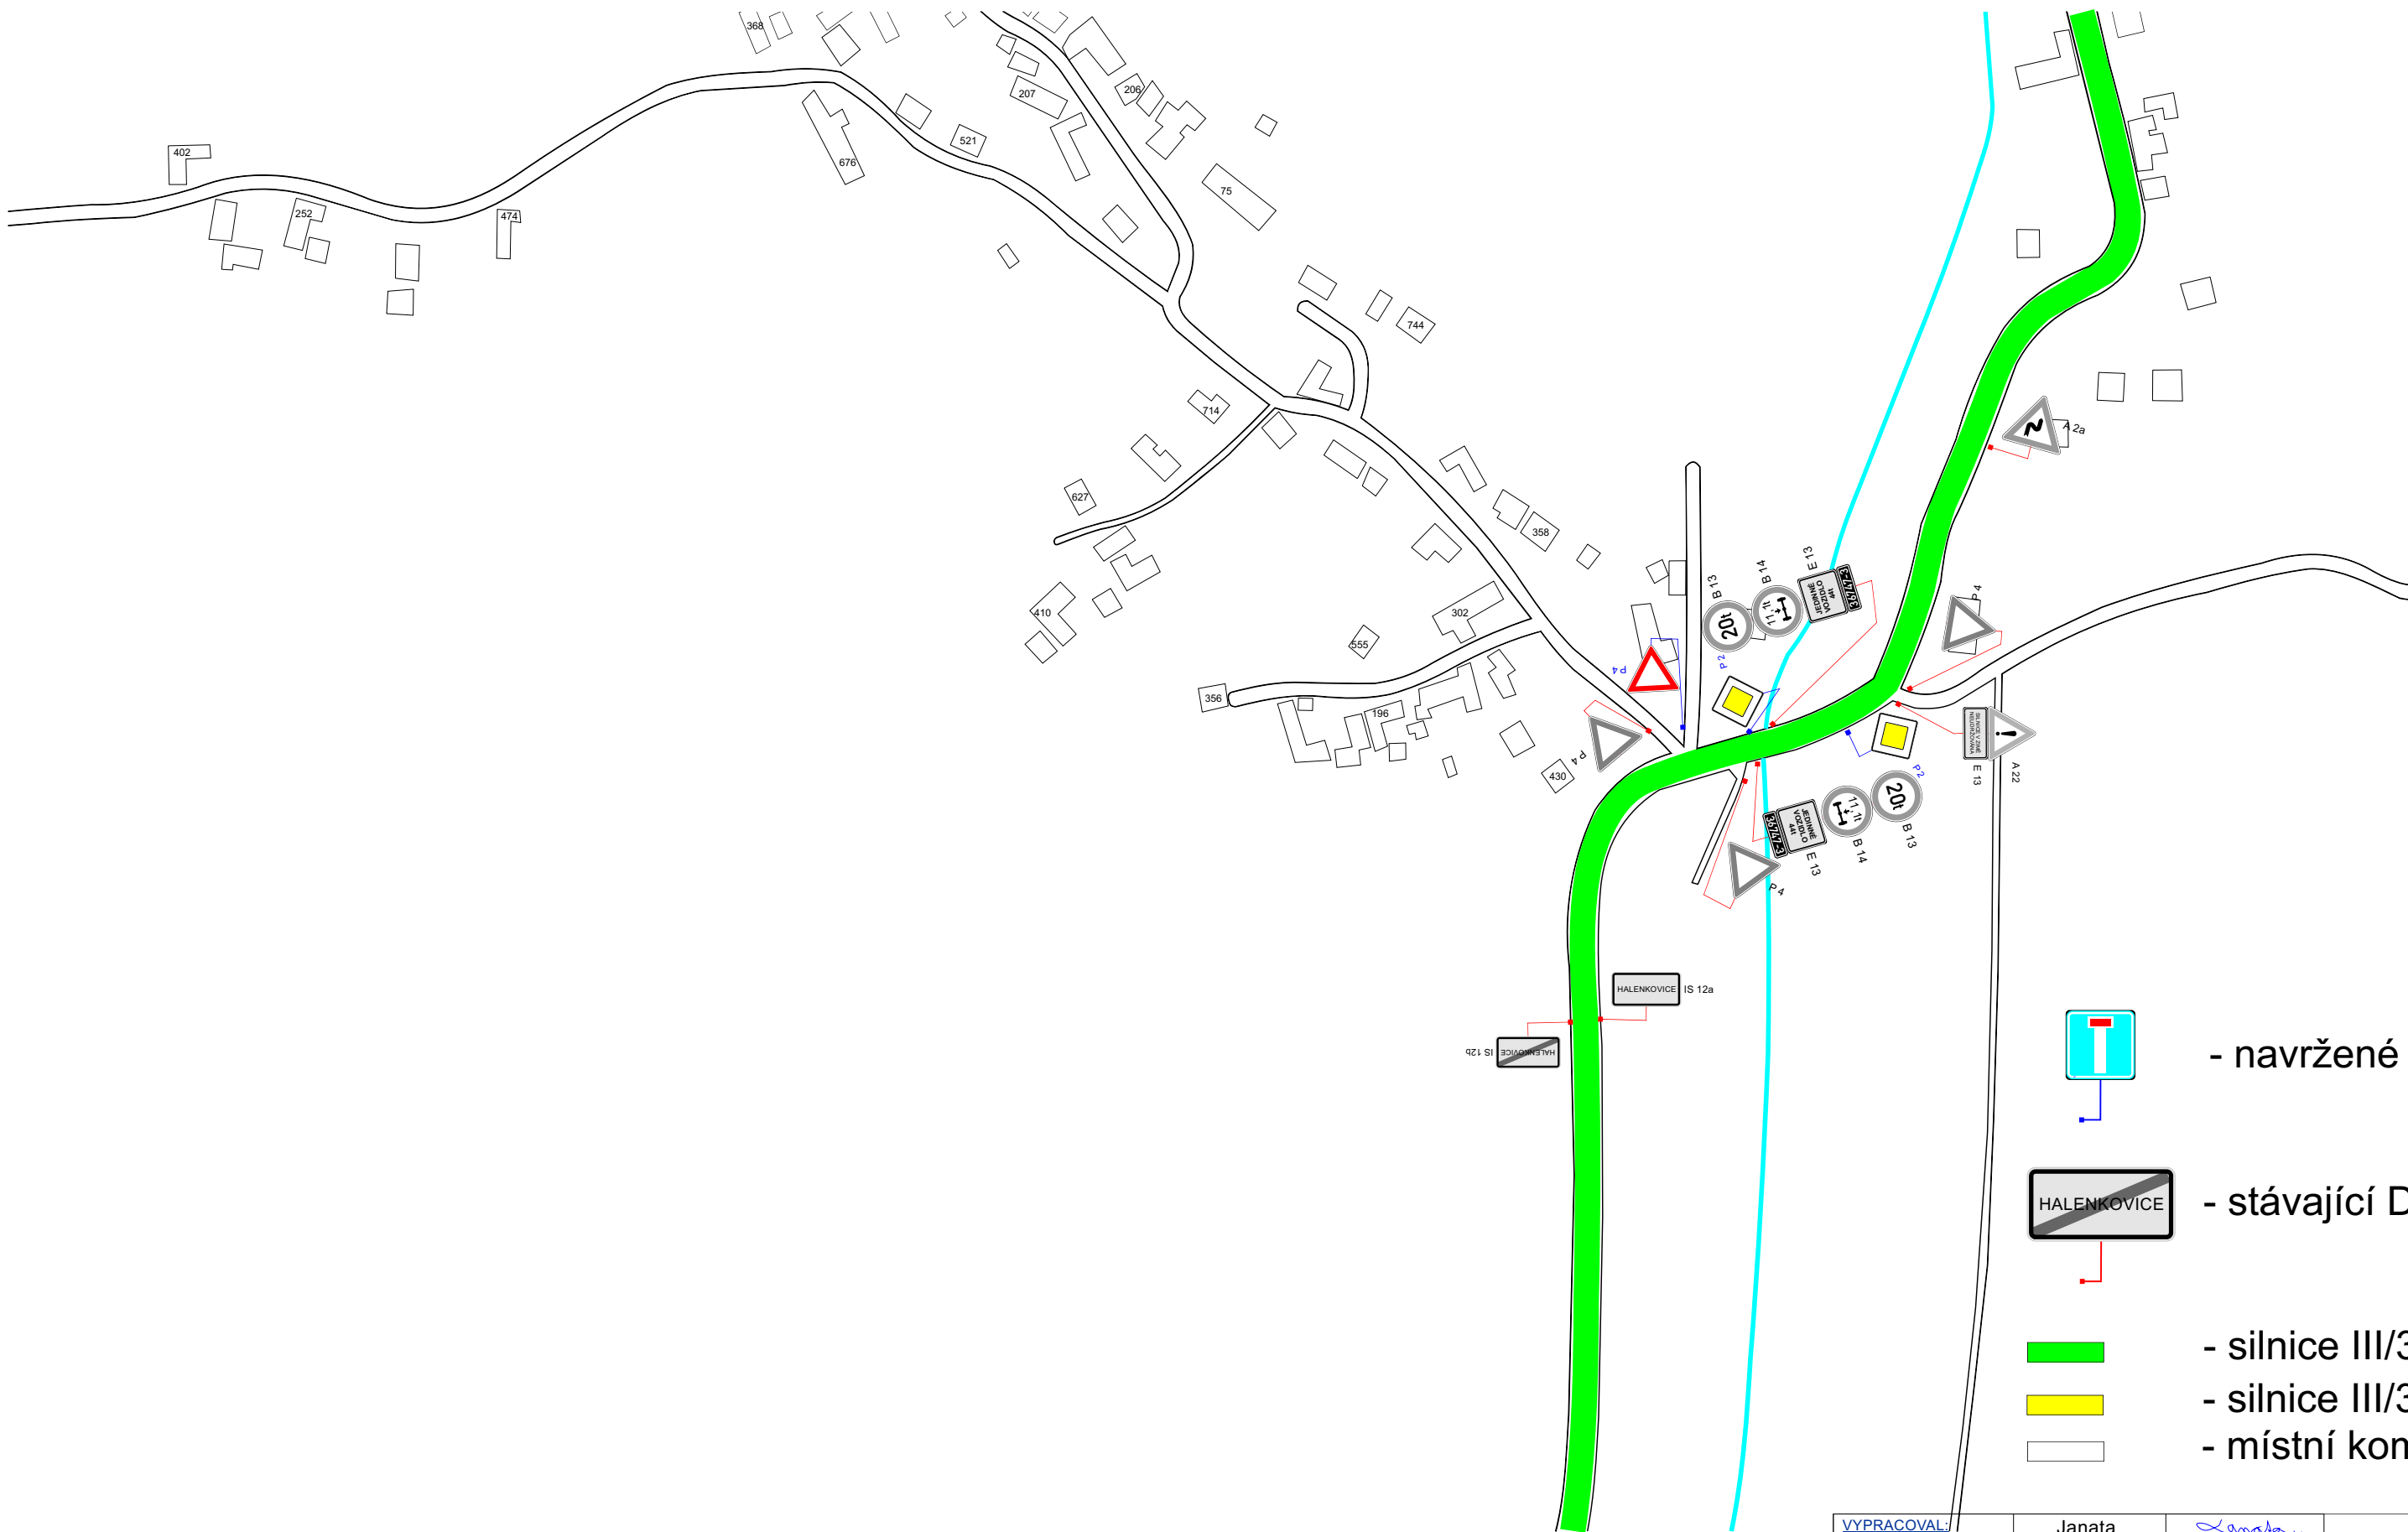

<u>VYPRACOVAL:</u>	Janata	<i>Janata</i>	 NVB LINE, s.r.o. Cukrovar 716 768 21 Kvasice www.nvbline.cz janata@nvbline.cz tel.: 774 763 506	
<u>KONTOLOVAL:</u>	Švarc			
<u>INVESTOR:</u>	OBEC HALENKOVICE			
<u>ZHOTOVITEL:</u>	NVB LINE s.r.o.			
<u>STAVBA:</u>	PASPORT DOPRAVNÍHO ZNAČENÍ			
<u>VÝKRES:</u>	DETAIL Č. 12		<u>DATUM</u>	4.1.2016
	MÍSTNÍ ÚPRAVA PROVOZU		<u>NAŠE ZN.</u>	TDZ-13-16