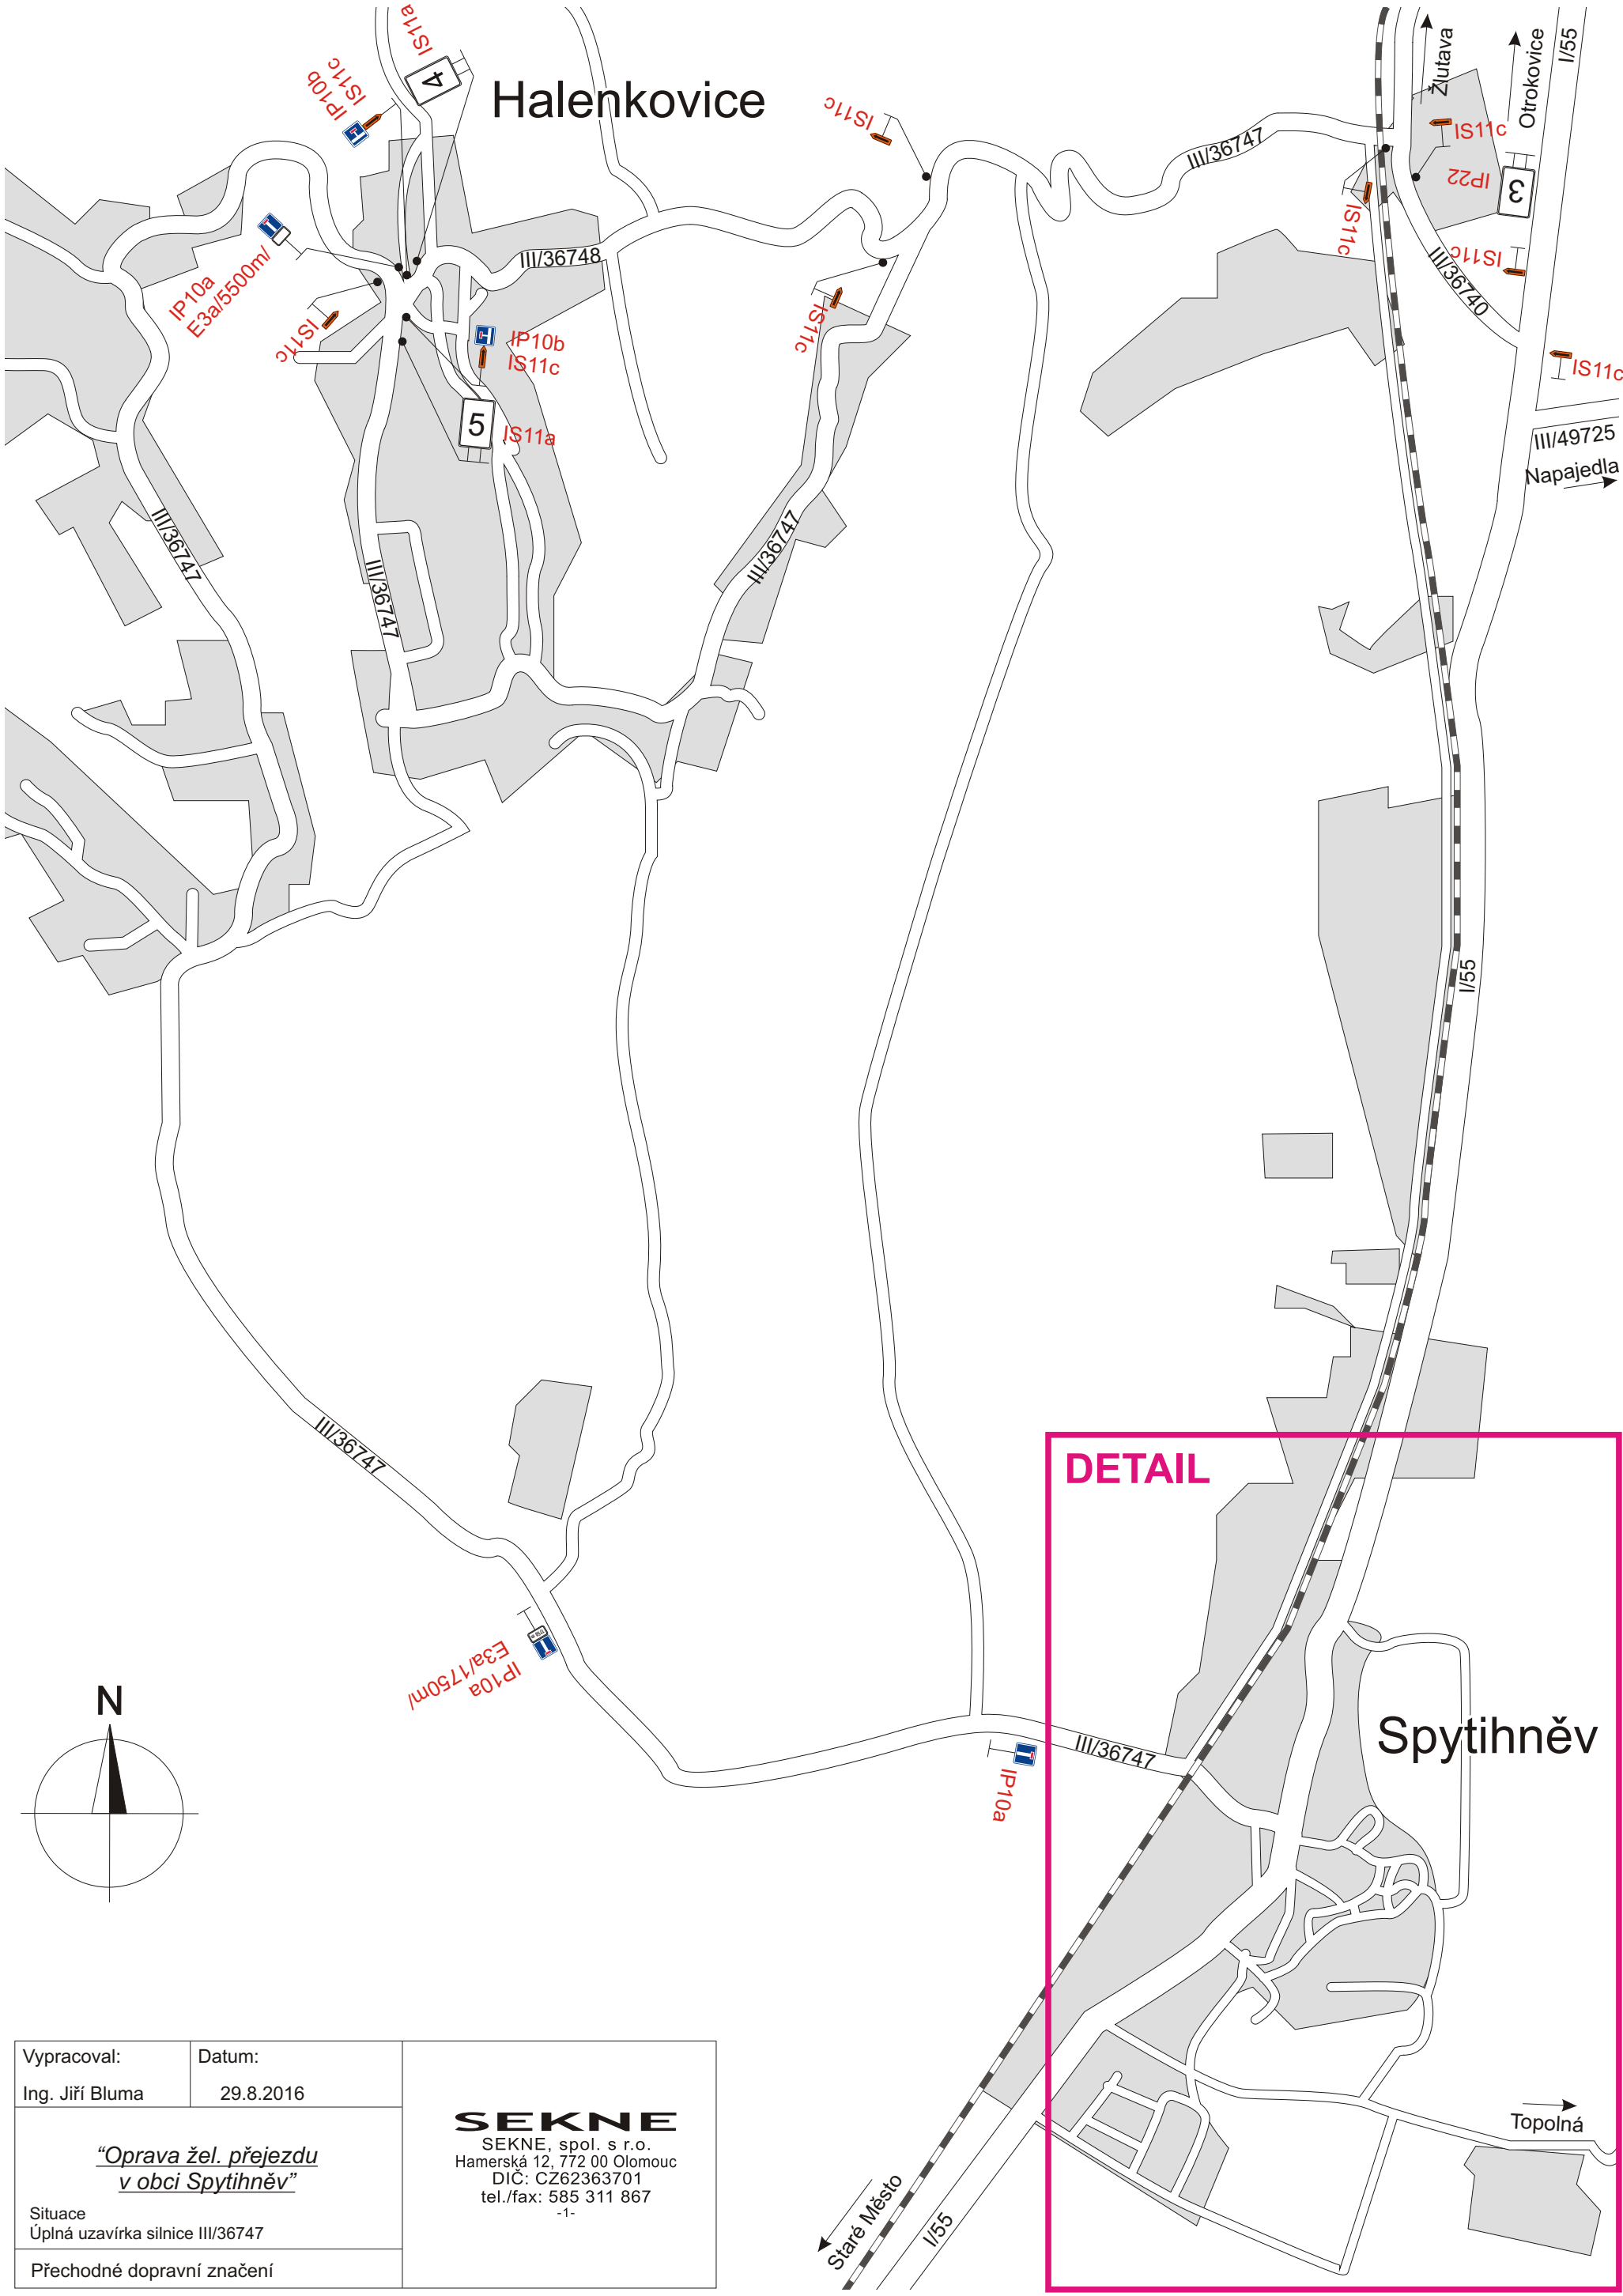


Vypracoval:	Datum:	SEKNE SEKNE, spol. s r.o. Hamerská 12, 772 00 Olomouc DIČ: CZ62363701 tel./fax: 585 311 867 -1-
Ing. Jiří Bluma	29.8.2016	
<u><i>“Oprava žel. přejezdu v obci Spytihněv”</i></u>		
Situace Úplná uzavírka silnice III/36747		
Přechodné dopravní značení		