


LOKALIZACE:

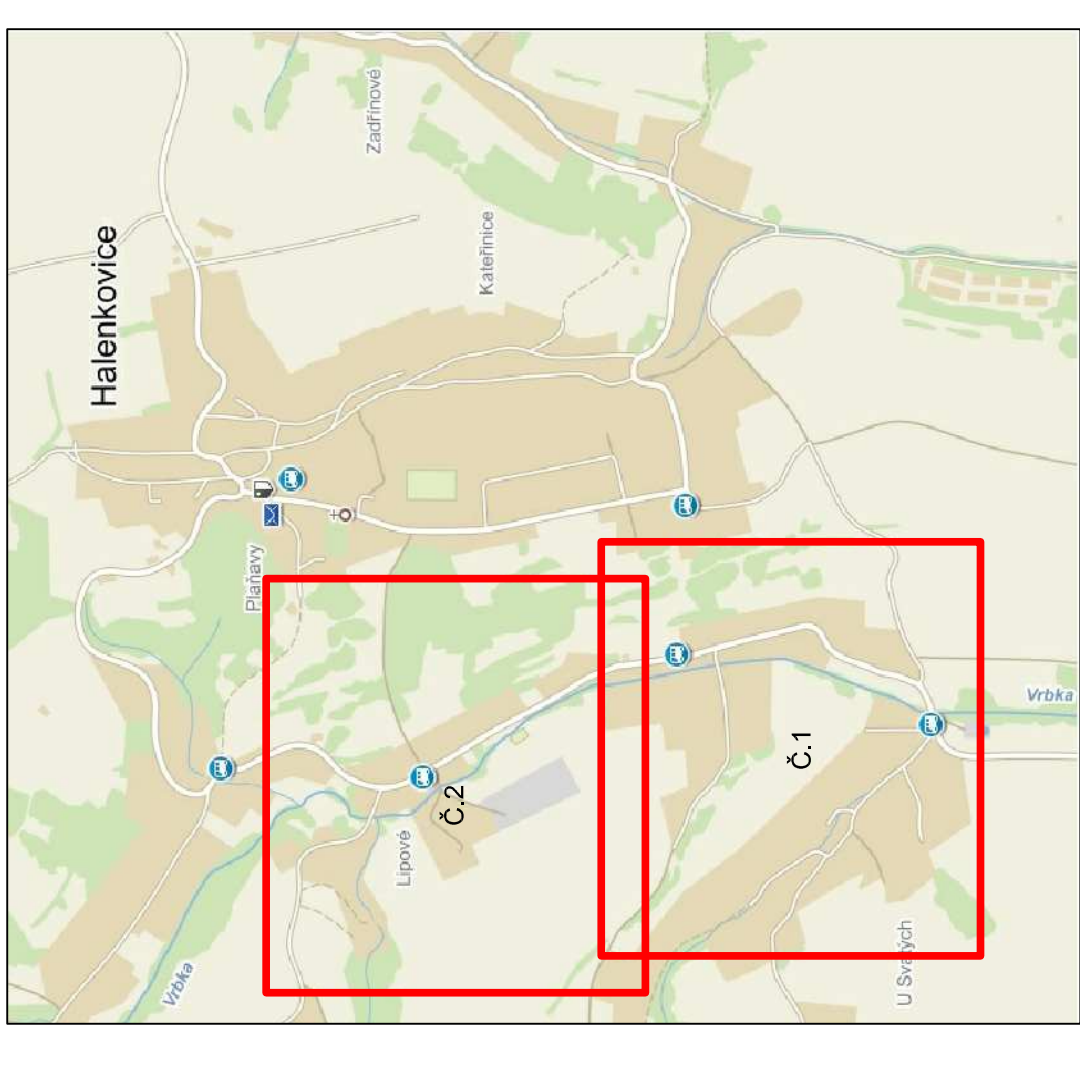

LEGENDA INŽENÝRSKÝCH SÍTÍ		LEGENDA SYMBOLŮ	
	PLYNOVOD NTL		OCHRANA KABELOVÉHO VEDENÍ
	PLYNOVOD STL		VODOVODNÍ SOUPE
	KANALIZACE NEROZLIŠENÁ PODZEMNÍ		HYDRANT
	KANALIZACE DEŠŤOVÁ PODZEMNÍ		HLAVNÍ UZÁVĚR PLYNU
	KANALIZACE SPLAŠKOVÁ PODZEMNÍ		ODVODNOVAČ
	VODOVOD		ČIČKAČKA
	KABELOVÉ VEDENÍ NN NA ZEMNÍ		ZEMNÍ UZÁVĚR SZ
	KABELOVÉ VEDENÍ NN POD ZEMNÍ		VEREJNÉ OSVĚTLENÍ
	KABELOVÉ VEDENÍ VN NA ZEMNÍ		KANALIZAČNÍ SÁCHA TA
	KABELOVÉ VEDENÍ VN POD ZEMNÍ		ULIČNÍ VPUSŤ
	SDĚLOVACÍ VEDENÍ		
	OPTICKÉ KABELY UPC		
	VEREJNÉ OSVĚTLENÍ		

NAVŘENA KANALIZACE, Ing. Slavomír ČERNÝ, ČS-projekt Cvrčkovská 112,768 02 ZDOUNKY
 POTRUBÍ KANALIZACE

LEGENDA PROJEKTOVANÝCH OBJEKTŮ	
	POTRUBÍ VODOVODU

SOUŘADNICOVÝ SYSTÉM: JTSK

KOD DOKUMENTU: BY-X60-4-2-C, 6.dwg

VYPRACOVAV ING. J. JAROS	ODP. PROJ. PROF. ING. J. JAROS	KONTROLOVAL ING. J. JAROS	ODP. PROJ. STAVBY ING. J. JAROS
Kraj: ZLINSKÝ	Investor: OBEC HALENKOVICE	Obec: HALENKOVICE	
ROZŠÍŘENÍ VODOVODU OBCE HALENKOVICE			
STAVEBNÍ ŘEŠENÍ			
KOORDINAČNÍ SITUAČNÍ VÝKRES Č.2			
Datum: 12/2016			Formát: B4
Stupeň: ST			Znak: X60-4
Arch.č.: BY-X60-4			Číslo výkresu: C.6
Měřítko: 1:2000			

