



Městský úřad
OTROKOVICE

odbor dopravně-správní
oddělení silničního hospodářství

VAŠE ZNAČKA:	
ČÍSLO JEDNACÍ:	DOP/35656/2017/TON
SPISOVÁ ZNAČKA:	DOP/5233/2017/TON
OPRÁVNĚNÁ	Ing. Josef Tomanovič
ÚŘEDNÍ OSOBA:	
TELEFON:	577 680 282
E-MAIL:	tomanovic@muotrokovice.cz
DATUM:	16.08.2017

VEŘEJNÁ VYHLÁŠKA

Opatření obecné povahy

Stanovení přechodné úpravy provozu na pozemních komunikacích

Městský úřad Otrokovice, odbor dopravně-správní, oddělení silničního hospodářství (dále jen DOP MĚÚ Otrokovice) jako příslušný správní orgán dle ust. § 10 a § 11 zákona č. 500/2004 Sb., správní řád, ve znění pozdějších předpisů (dále jen zák. č. 500/2004 Sb.) a dle ust. § 124 odst. 1 a 6 zákona č. 361/2000 Sb., o provozu na pozemních komunikacích a o změnách některých zákonů (zákon o silničním provozu), ve znění pozdějších předpisů (dále jen zák. č. 361/2000 Sb.) posoudil žádost právnické osoby Rallye Zlín spol. s r.o., IČ: 46965564, se sídlem Hornomlýnská 3715/7, 760 01 Zlín (dále jen žadatel), a po projednání s dotčeným orgánem Policie ČR, Dopravním inspektorátem Zlín (dále jen PČR DI Zlín)

s t a n o v í

v souladu s ust. § 77 odst. 1 písm. c) a odst. 5 zák. č. 361/2000 Sb. přechodnou úpravu provozu na pozemních komunikacích formou opatření obecné povahy v souladu s ust. § 171 zák. č. 500/2004 Sb., a to na silnicích č. III/36740, III/4975, III/36746, na místních komunikacích i na veřejně přístupných účelových komunikacích v obcích Žlutava, Pohořelice, Komárov, Halenkovice a Otrokovice, ve správním obvodu Městského úřadu Otrokovice jako obecního úřadu obce s rozšířenou působností, v rozsahu dopravních značek dle přiložené situace dopravního značení a zařízení, která je nedílnou přílohou tohoto stanovení, v souvislosti s omezením obecného užívání výše uvedených pozemních komunikacích, z důvodu konání 47. ročníku mezinárodní automobilové soutěže „Barum Czech Rally Zlín“.

Přechodná úprava provozu na pozemních komunikacích bude v termínu:

Servisní zóna Otrokovice (silnice č. III/36746 a na místních komunikacích v obci Otrokovice) v době 22.08.2017 – 27.08.2017 od 08:00 do 20:00 hod.

RZ Shakedown (Žlutava), pátek 25.08.2017 v době 05:00 – 14:00 hod.

III/36740 Žlutava uzl. úsek 5 km 1,330 – 2,850

Rally zážitek, pátek 25.08.2017 - neděle 28.08.2017 v době 07:00 – 18:00 hod.

III/4976 Komárov uzl. úsek 6 km 5,750 – 7,750

RZ 12 a 15 Košíky, neděle 28.08.2017 v době 05:24 – 18:03 hod.

Přechodnou úpravu provozu na pozemní komunikaci je nutno provést za níže uvedených podmínek:

1. Dopravní značení bude užito, umístěno v souladu se zákonem č. 361/2000 Sb., vyhláškou č. 294/2015 Sb. a technickými podmínkami (TP) 66 „Zásady pro označování pracovních míst na pozemních komunikacích“ a TP 65 „Zásady pro dopravní značení na pozemních komunikacích“.
2. Přechodná úprava provozu na pozemních komunikacích bude provedena na náklady žadatele dopravními značkami dle přiložené situace dopravního značení, která je nedílnou přílohou tohoto stanovení.
3. V případě, že akce nebude probíhat, bude dopravní značení odstraněno.
4. Po ukončení akce bude neodkladně obnoveno stávající dopravní značení.
5. **Za instalaci stanoveného přechodného dopravního značení bude zodpovědný žadatel, který zajistí instalaci dopravního značení oprávněnou společností.**
6. **Za zajištění bezpečnosti silničního provozu a za stav dopravního značení po dobu trvání celé akce bude zodpovědný pan Miloslav Regner, Rallye Zlín s.r.o., Hornomlýnská 3715, 760 01 Zlín, tel. 602 772 430.**
7. Dále žadatel zajistí doplnění dopravního značení dle pokynů DOP MěÚ Otrokovice, příp. PČR DI Zlín, pokud si bezpečnost a plynulost silničního provozu vyžádá úpravu nebo doplnění dopravního značení oproti odsouhlasené situaci.
8. Dopravní značení č. B 1 („Zákaz vjezdu všech vozidel (v obou směrech)“), které je umístěno před vjezdu do prostor a úseků určených jen pro přímé účastníky akce, bude doplněno o dodatkovou tabulku č. E 13 (Text: „MIMO VOZIDLA BARUM RALLY“).
9. Veškeré příjezdy do uzavřených úseků tratě závodu budou uzavřeny fyzicky i pomocí dopravního značení, např. umístěním B 1 („Zákaz vjezdu všech vozidel (v obou směrech)“) se Z 2 („Zábranou pro označení uzavírky“) a nejlépe s účastí pořadatele, popř. postupné snižování rychlosti pomocí DZ č. B 20a („Nejvyšší dovolená rychlost“).
10. Žadatel je povinen informovat dotčené osoby (zejména obce) a ostatní veřejnost o průběhu závodu, popř. testování v dostatečném předstihu.
11. Žadatel zajistí dostatečný počet pořadatelů.

O d ů v o d n ě n í

DOP MěÚ Otrokovice obdržel dne 10.08.2017 pod č.j. DOP/35656/2017 žádost právnické osoby Rallye Zlín spol. s r.o. o stanovení přechodné úpravy provozu na pozemních komunikacích, a to na silnicích č. III/36740, III/4975, III/36746, na místních komunikacích i na veřejně přístupných účelových komunikacích v obcích Žlutava, Pohořelice, Komárov, Halenkovice a Otrokovice, ve správním obvodu Městského úřadu Otrokovice jako obecního úřadu obce s rozšířenou působností, v souvislosti s omezením obecného užívání výše uvedených pozemních komunikacích, z důvodu konání 47. ročníku mezinárodní automobilové soutěže „Barum Czech Rally Zlín“.

K žádosti bylo doloženo souhlasné písemné vyjádření PČR DI Zlín ze dne 16.08.2017 pod č.j. KRPZ-78351-1/ČJ-2017-150506, vyjádření majetkového správce silnic II. a III. tříd ŘSZK ze dne 04.08.2017 pod č.j. ŘSZKZL 07516/17-210, souhlasy obcí Žlutava, Halenkovice a situace dopravního značení.

Na podkladě těchto vyjádření DOP MěÚ Otrokovice stanoví výše uvedené přechodné dopravní značení a dopravní zařízení za účelem zajištění bezpečnosti a plynulosti provozu na dotčených pozemních komunikacích v době konání závodu.

Vzhledem k tomu, že správním orgánem byly shromážděny dostatečné podklady pro vydání stanovení, přistoupil správní orgán k vydání stanovení ve znění, jak je uvedeno výše, neboť má za to, že tímto je stanovení přechodné úpravy provozu na pozemních komunikacích plně odůvodněno.

Poučení

Proti opatření obecné povahy nelze dle ust. § 173 odst. 2 zák. č. 500/2004 Sb. podat opravný prostředek. Dle ust. § 77 odst. 5 zák. č. 361/2000 Sb. nabývá toto opatření obecné povahy účinnosti pátým dnem po dni vyvěšení veřejné vyhlášky.



Ing. Josef Tomanovič
referent

Příloha: situace

Toto opatření obecné povahy musí být vyvěšeno na úřední desce příslušného úřadu. Současně musí být ve stejnou vývěsní dobu zveřejněno na elektronické úřední desce.

Vyvěšeno dne:

Sejmuto dne:

razítko a podpis oprávněné osoby


razítko a podpis oprávněné osoby

Obdrží:

Miloslav Regner, Rallye Zlín s.r.o., Hornomlýnská 3715, 760 01 Zlín
PČR DI Zlín, nám. T. G. M. 3218, 760 01 Zlín,
Policie ČR, obvodní oddělení Napajedla, Masarykovo náměstí 87, 763 61 Napajedla
Policie ČR, obvodní oddělení Otrokovice, nám. 3. května 1342, 765 02 Otrokovice
Ředitelství silnic Zlínského kraje p.o., K Majáku 5001, 761 23 Zlín
Obec Žlutava, Žlutava 271, 763 61 Napajedla
Obec Bělov, Bělov 77, 768 21 Kvasice
Obec Pohoželice, Školní 35, 763 61 Napajedla
Obec Komárov, Komárov 124, 763 61 Napajedla
Obec Halenkovice, Halenkovice 76, 763 63 Napajedla
Město Otrokovice, nám. 3. května 1340, 765 23 Otrokovice
Městská policie Otrokovice, nám. 3. května 1341, 765 02 Otrokovice
DOP MěÚ Otrokovice – spis

Toto opatření obecné povahy bude zveřejněno na úředních deskách níže uvedených měst a obcí po dobu 15-ti dnů a dále také způsobem umožňující dálkový přístup:


Město Otrokovice, nám. 3. května 1340, 765 23 Otrokovice
Obec Žlutava, Žlutava 271, 763 61 Napajedla
Obec Bělov, Bělov 77, 768 21 Kvasice
Obec Pohoželice, Školní 35, 763 61 Napajedla
Obec Komárov, Komárov 124, 763 61 Napajedla
Obec Halenkovice, Halenkovice 76, 763 63 Napajedla
Město Napajedla, Masarykovo nám. 89, 763 13 Napajedla

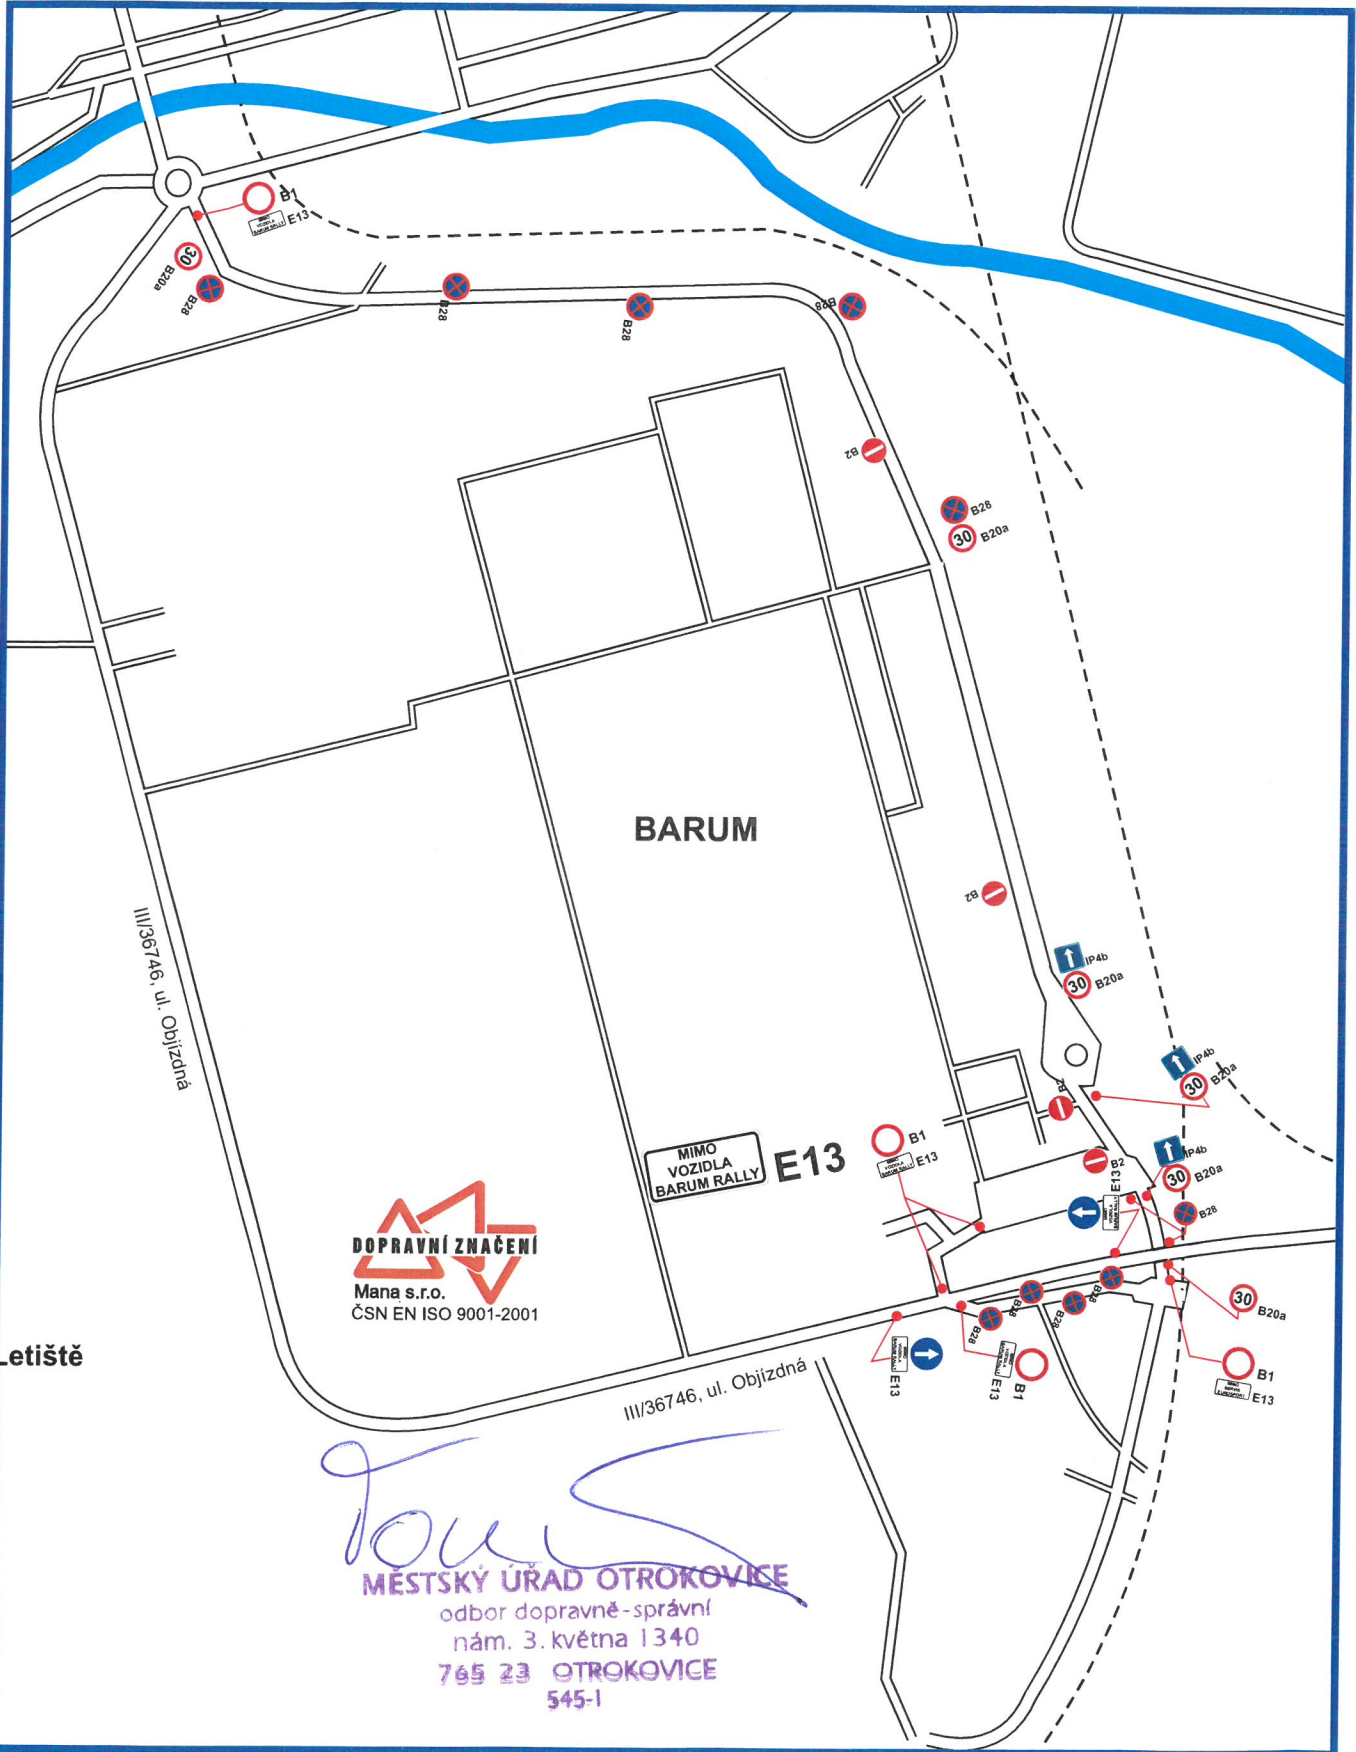


Dopravní značení - servisní zóna Otrokovice


etiště

Shakedown

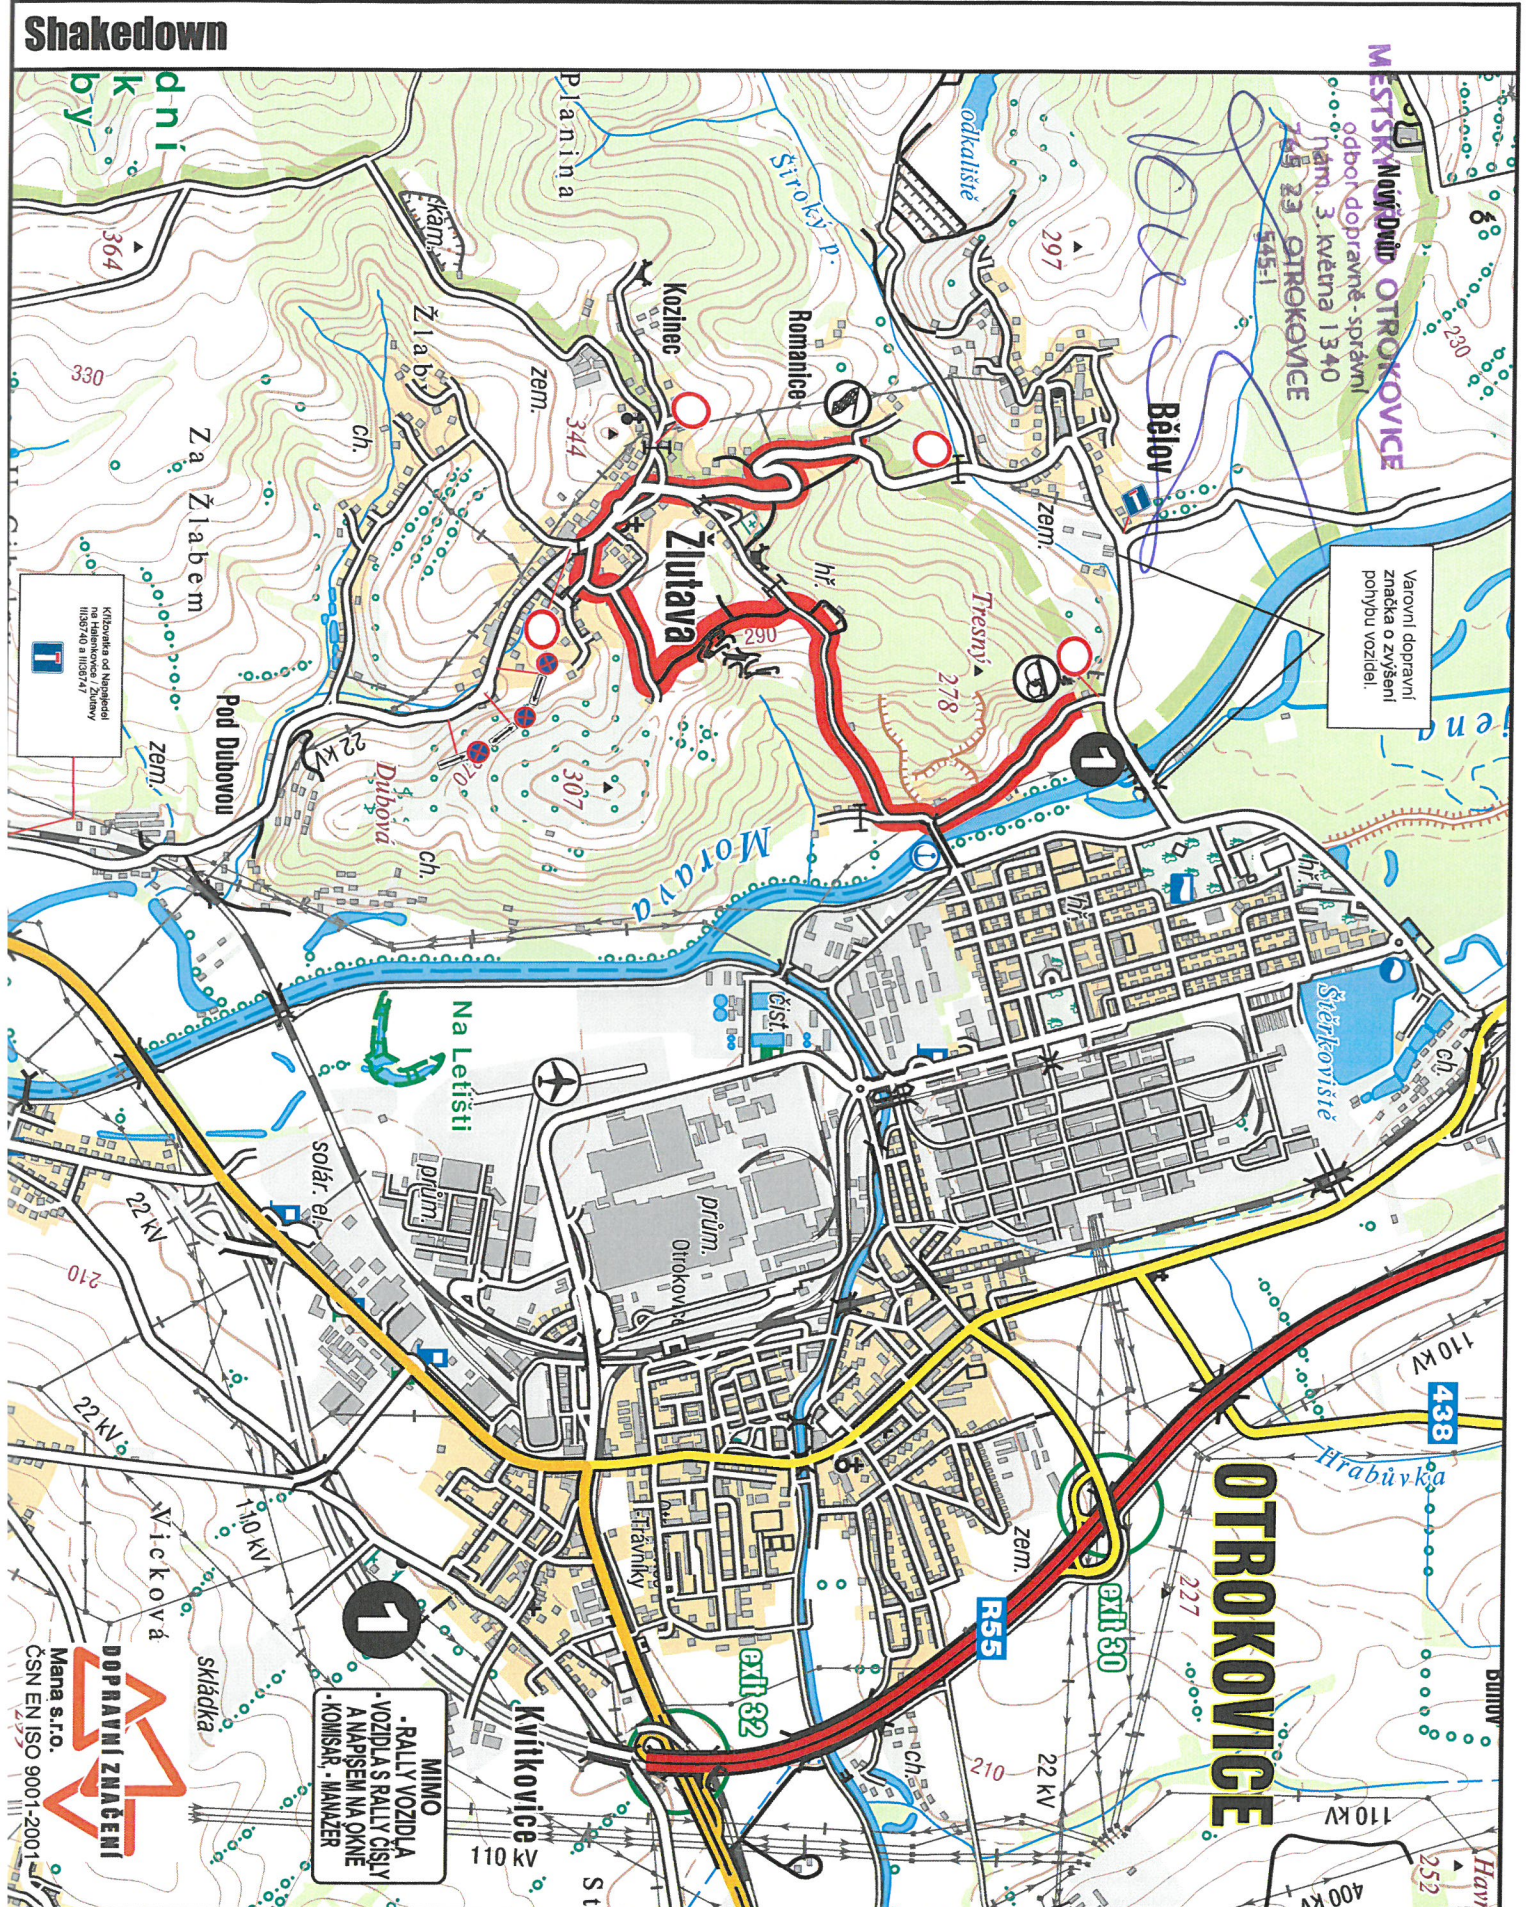

Rally zážitek

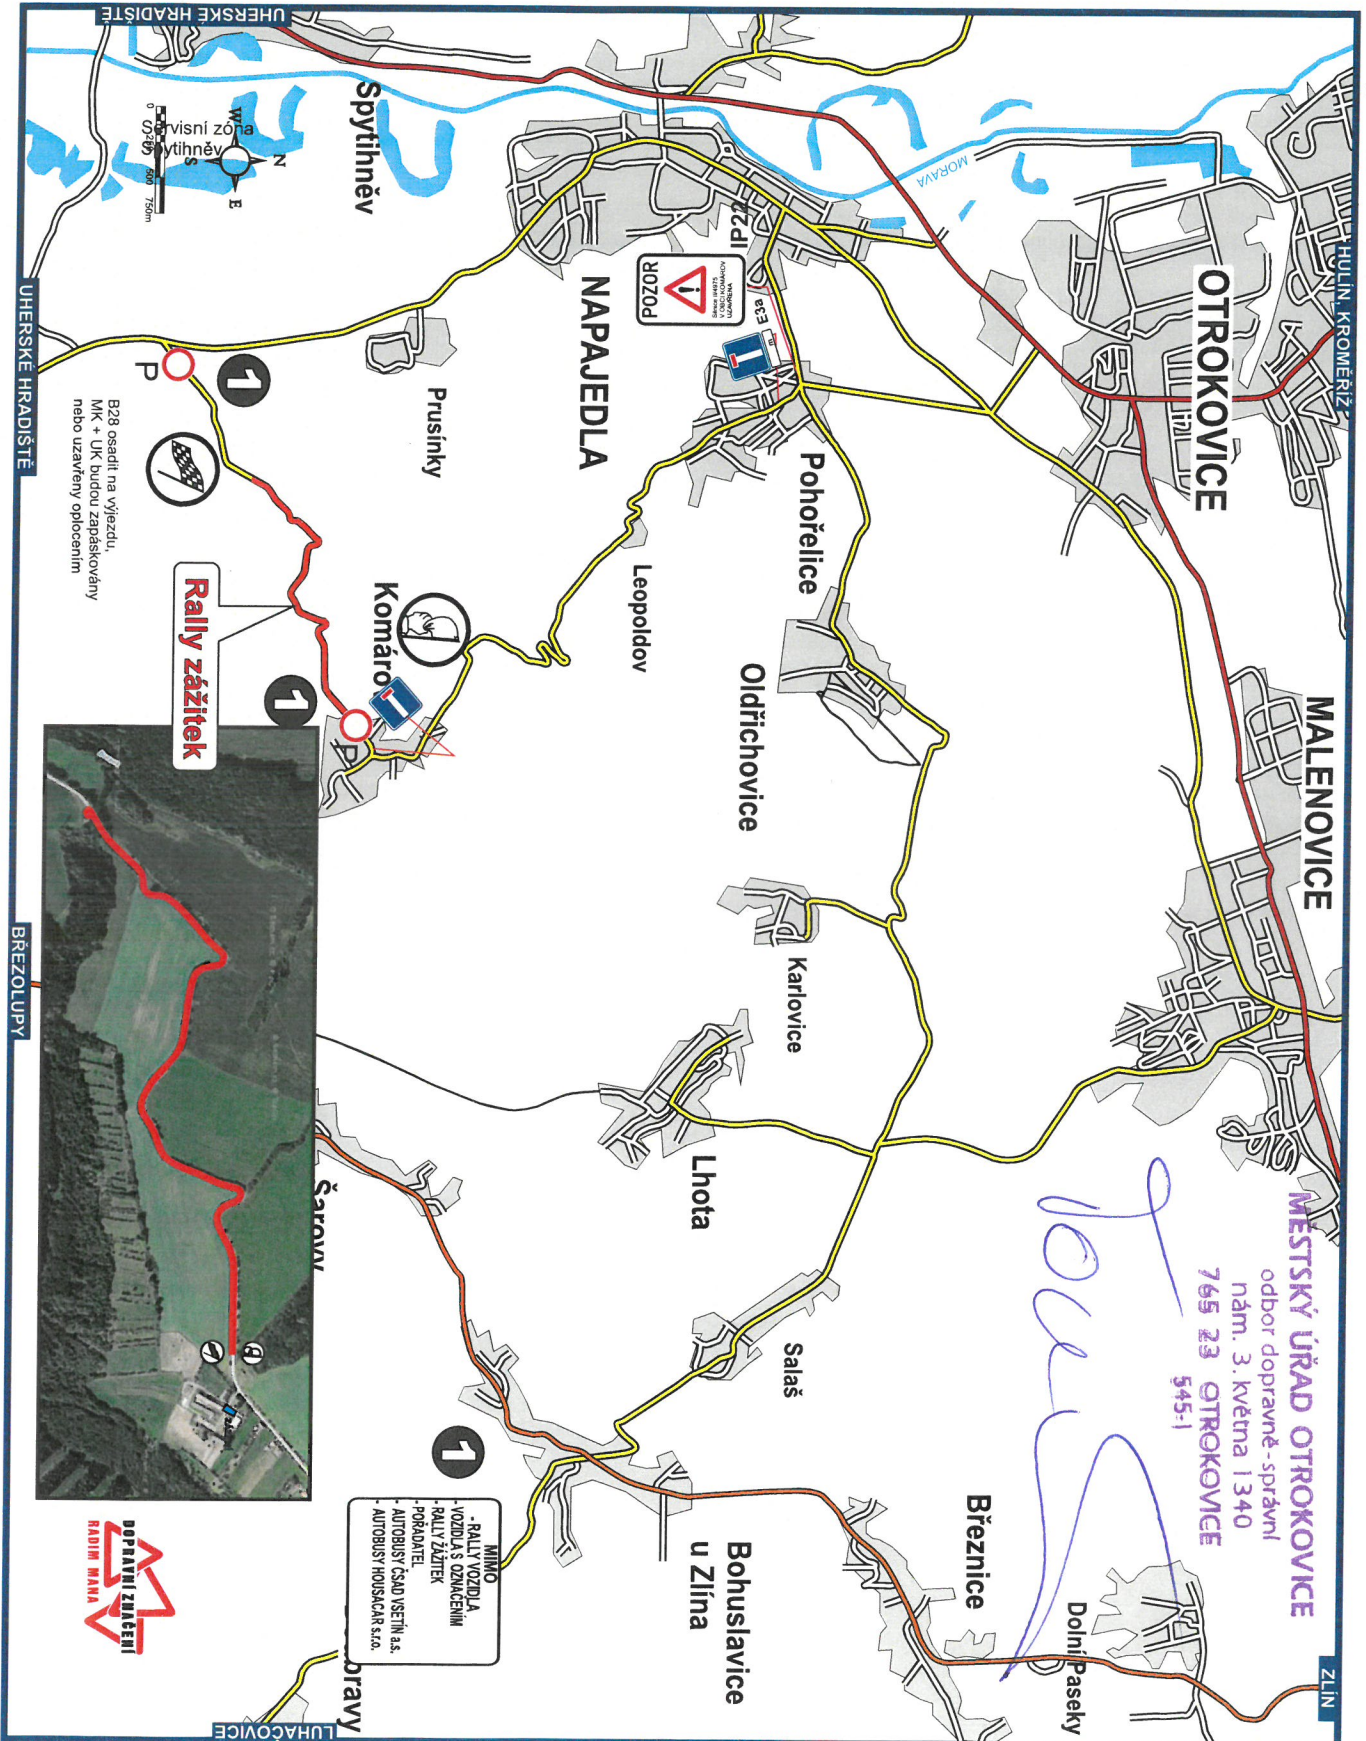

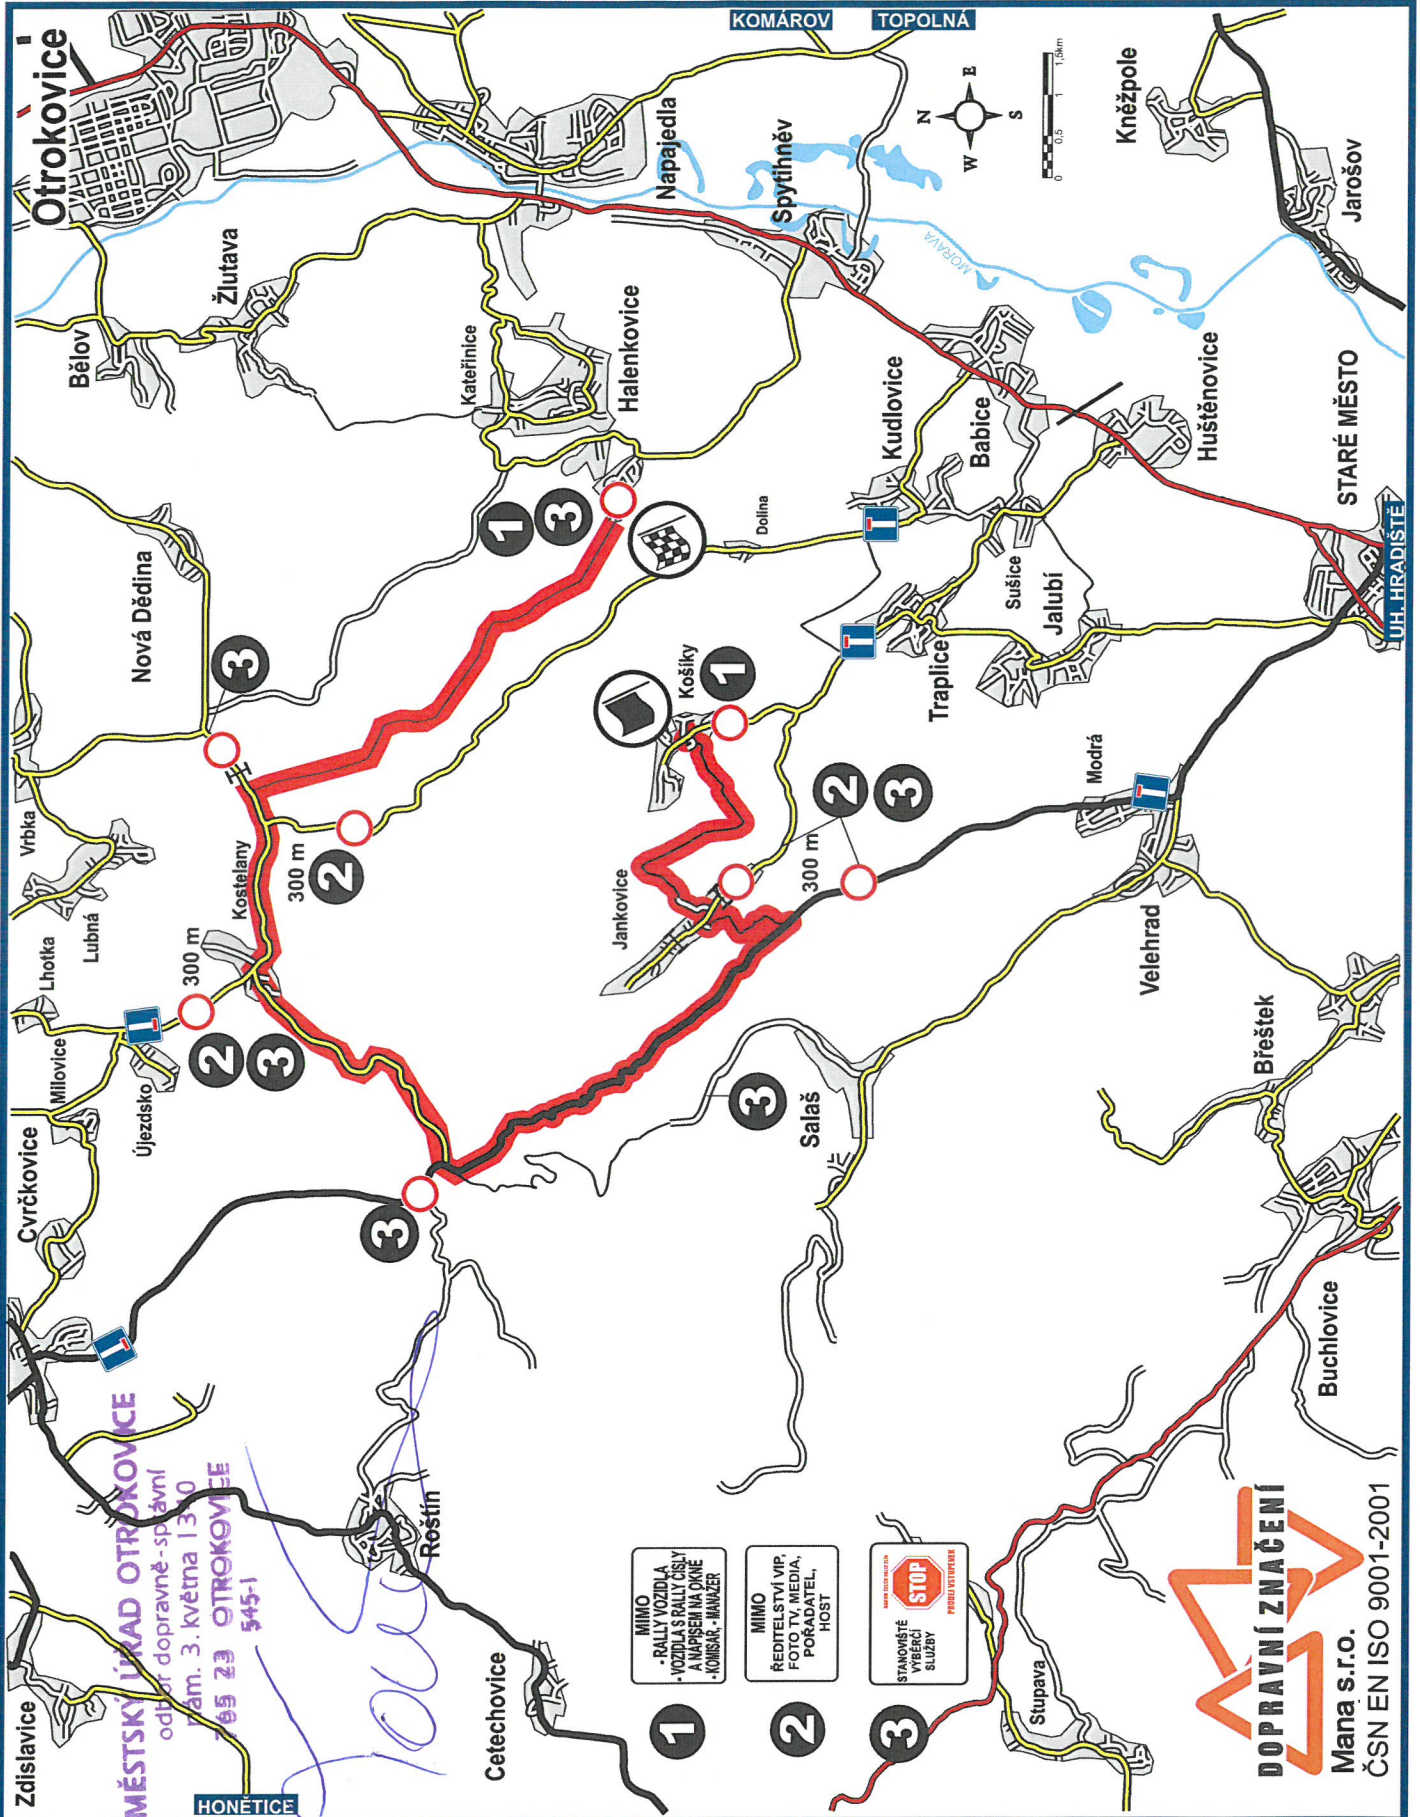

RZ 12, 15 Košíky (27. 8. 2017)