



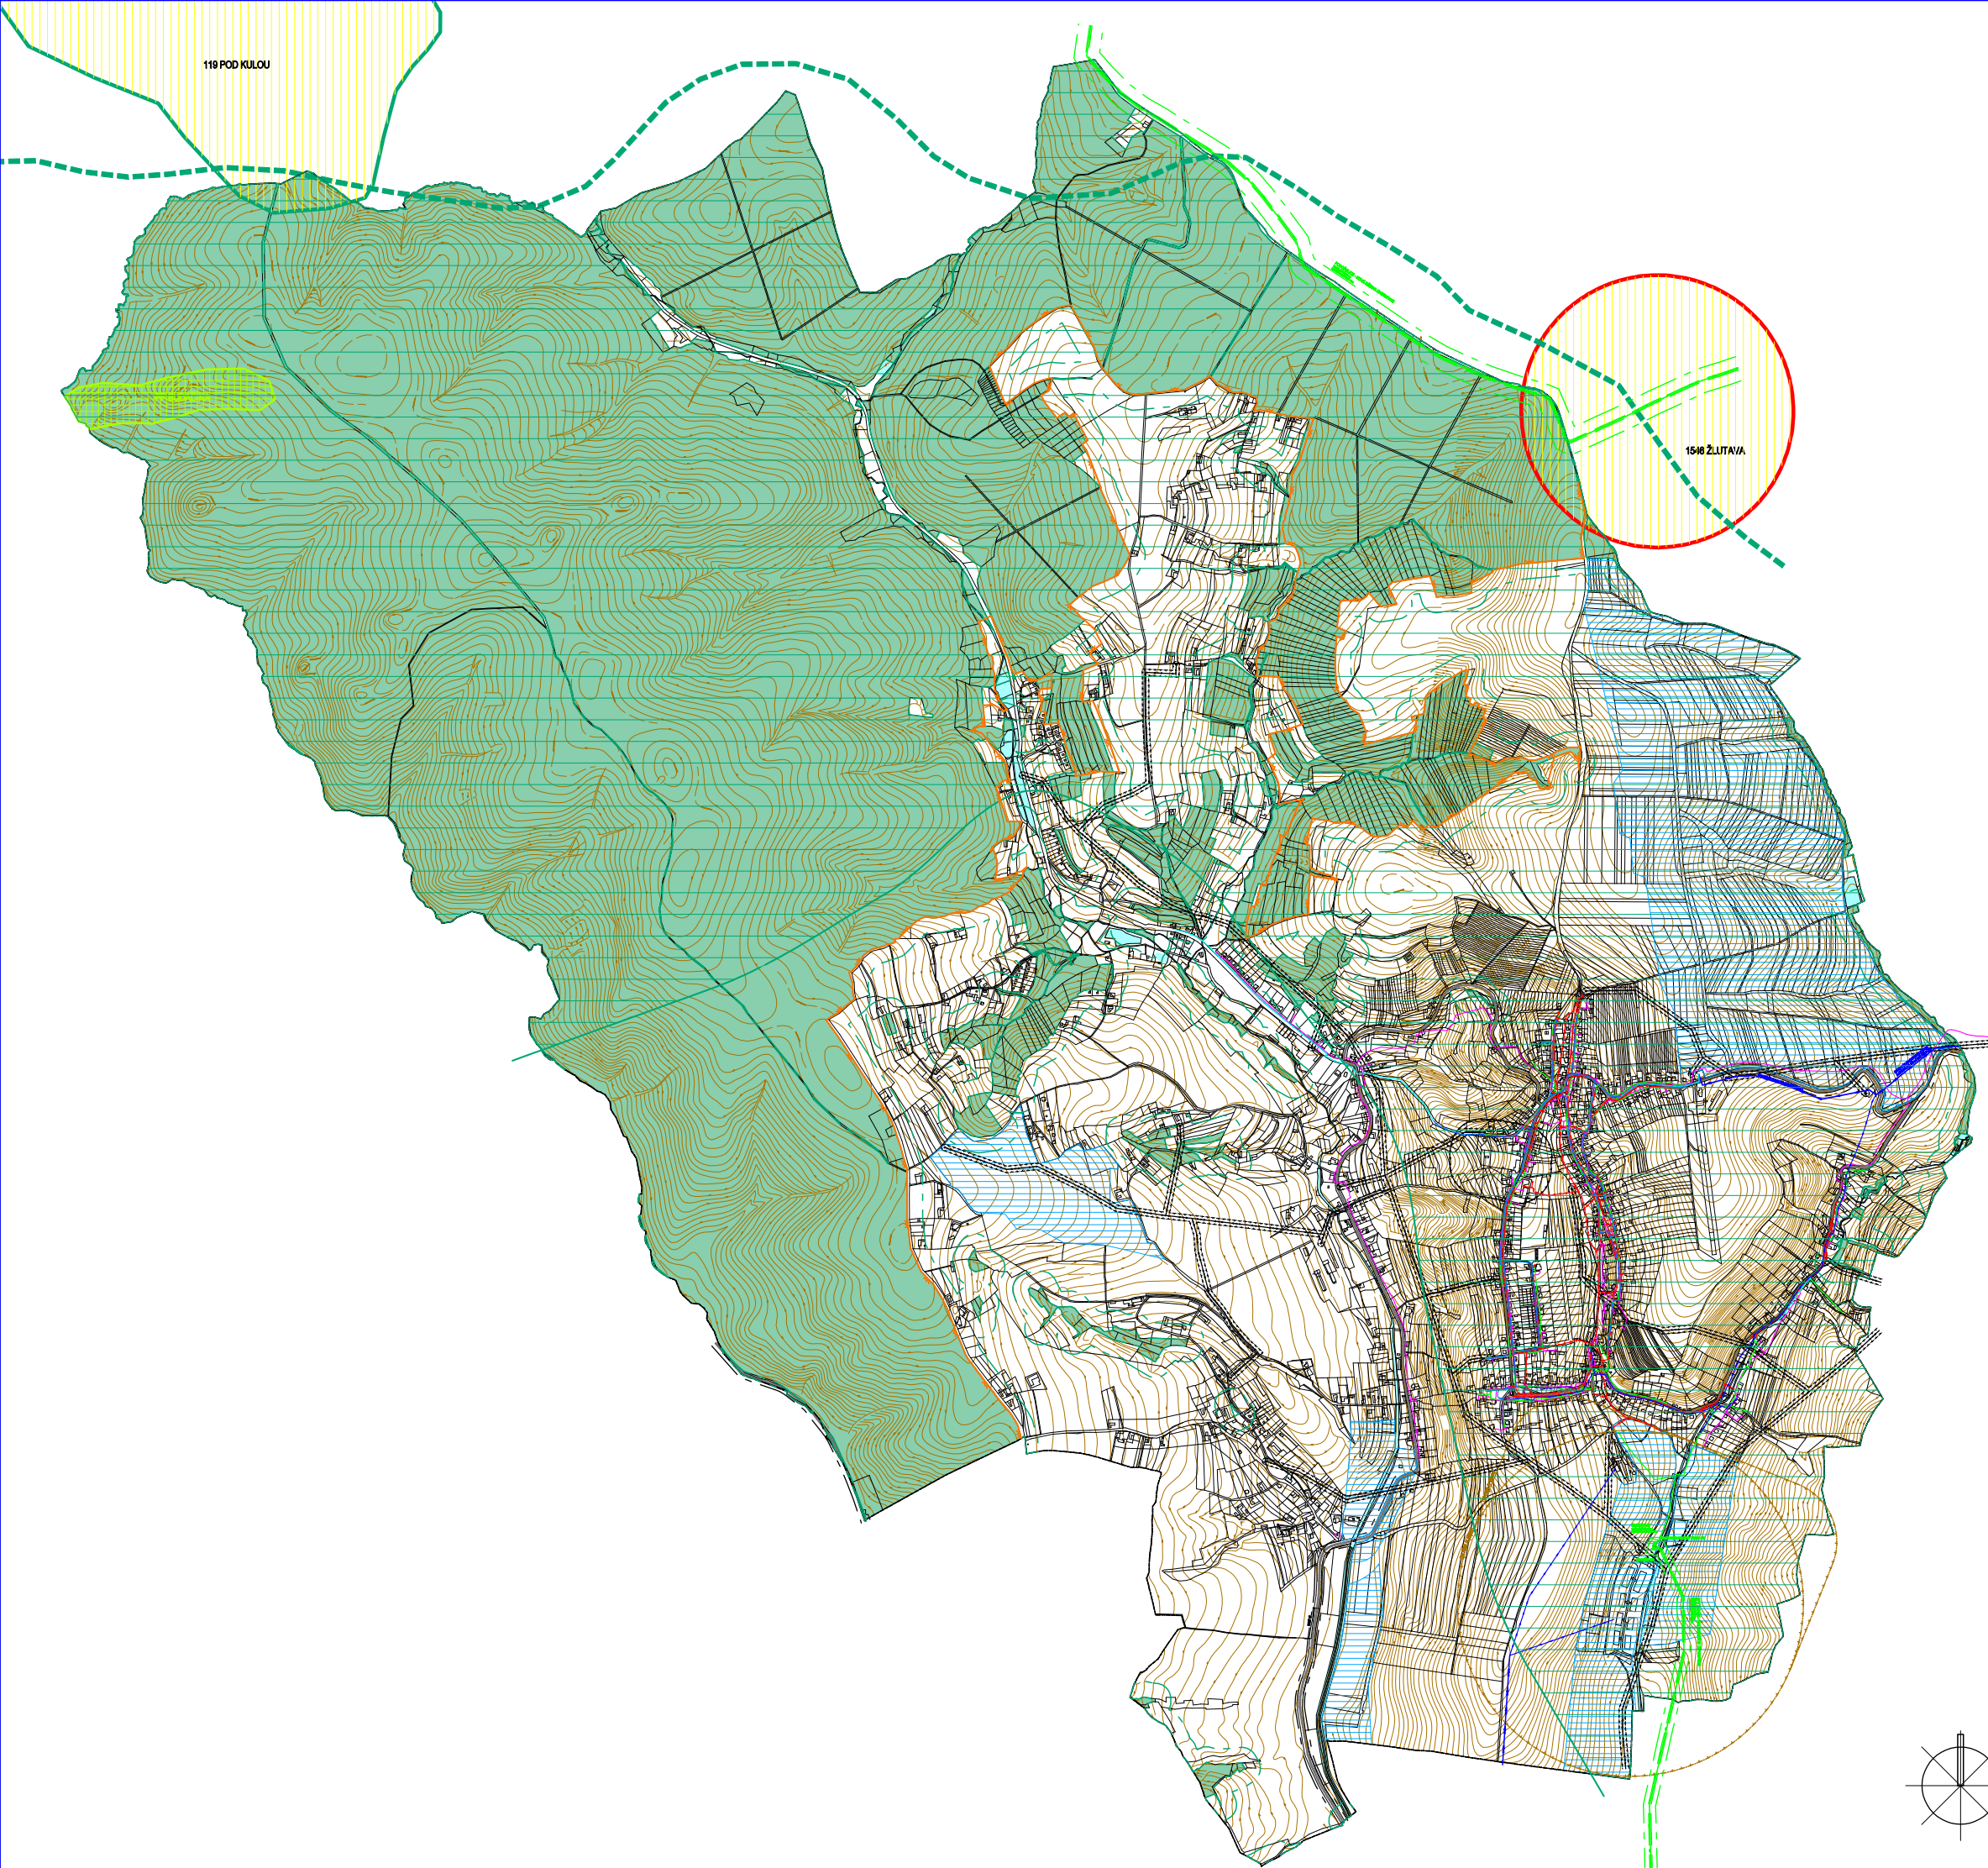

LEGENDA

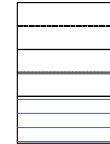


HRANICE KATASTRÁLNÍ
SILNICE III. TŘÍDY
MELIORACE

LIMITY VYUŽITÍ ÚZEMÍ Z ÚPN VÚC ZA




REGIONÁLNÍ BIOCENTRUM VYMEZENÉ
REGIONÁLNÍ BIOCENTRUM K VYMEZENÍ
OCHRANNÉ PÁSMO NADREGIONÁLNÍHO BIOKORIDORU
NADREGIONÁLNÍ BIOKORIDOR

LIMITY VYUŽITÍ ÚZEMÍ

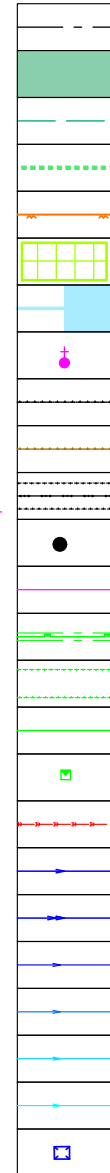

OCHRANNÉ PÁSMO SILNICE
POZEMKY URČENÉ K PLNĚNÍ FUNKCÍ LESA -
VKP DLE § 3 ZÁK. Č. 114/1992 Sb.
OCHRANNÉ PÁSMO LESA
HRANICE PŘÍRODNÍHO PARKU CHŘIBY
EKOLOGICKY VÝZNAMNÉ LOKALITY SOUSTAVY NATURA 2000
PŘÍRODNÍ PAMÁTKA BUDAČINA
VODNÍ TOKY A VODNÍ PLOCHY - VKP DLE § 3 ZÁK. Č. 114/1992 Sb.,
OPRAVNĚNÍ PŘI SPRÁVĚ VODNÍCH TOKŮ POUŽÍVAT POZEMKY
SOUSEDÍCÍ S KORYTEM VODNÍHO TOKU
PAMÁTKOVÉ CHRÁNĚNÉ OBJEKTY
OCHRANNÉ PÁSMO HŘBITOVA
VYHLÁŠENÁ PÁSMO HYGIENICKÉ OCHRANY ZEMĚDĚLSKÉ VÝROBY
OCHRANNÉ PÁSMO ELEKTRICKÉHO VEDENÍ VN 22 kV
OCHRANNÉ PÁSMO ELEKTRICKÉ STANICE (TRAFOSTANICE)
OCHRANNÉ PÁSMO TELEKOMUNIKAČNÍCH KABELŮ
OCHRANNÉ PÁSMO VTL PLYNOVODU
BEZPEČNOSTNÍ PÁSMO VTL PLYNOVODU
OCHRANNÉ PÁSMO STL PLYNOVODU
OCHRANNÉ PÁSMO REGULAČNÍ STANICE PLYNU
OCHRANNÉ PÁSMO JEDNOTNÉ KANALIZACE
OCHRANNÉ PÁSMO PŘÍVADĚČÍHO VODOVODNÍHO ŘADU
OCHRANNÉ PÁSMO VÝTLAČNÉHO PŘÍVADĚČÍHO VODOVODNÍHO ŘADU
OCHRANNÉ PÁSMO ROZVODNÉ VODOVODNÍ SÍTĚ I. TLAKOVÉHO PÁSMO
OCHRANNÉ PÁSMO ROZVODNÉ VODOVODNÍ SÍTĚ II. TLAKOVÉHO PÁSMO
OCHRANNÉ PÁSMO ROZVODNÉ VODOVODNÍ SÍTĚ III. TLAKOVÉHO PÁSMO
OCHRANNÉ PÁSMO ROZVODNÉ VODOVODNÍ SÍTĚ IV. TLAKOVÉHO PÁSMO
OCHRANNÉ PÁSMO VODOJEMU

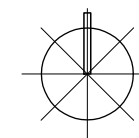

ÚZEMNÍ PLÁN HALENKOVICE

LIMITY VYUŽITÍ ÚZEMÍ