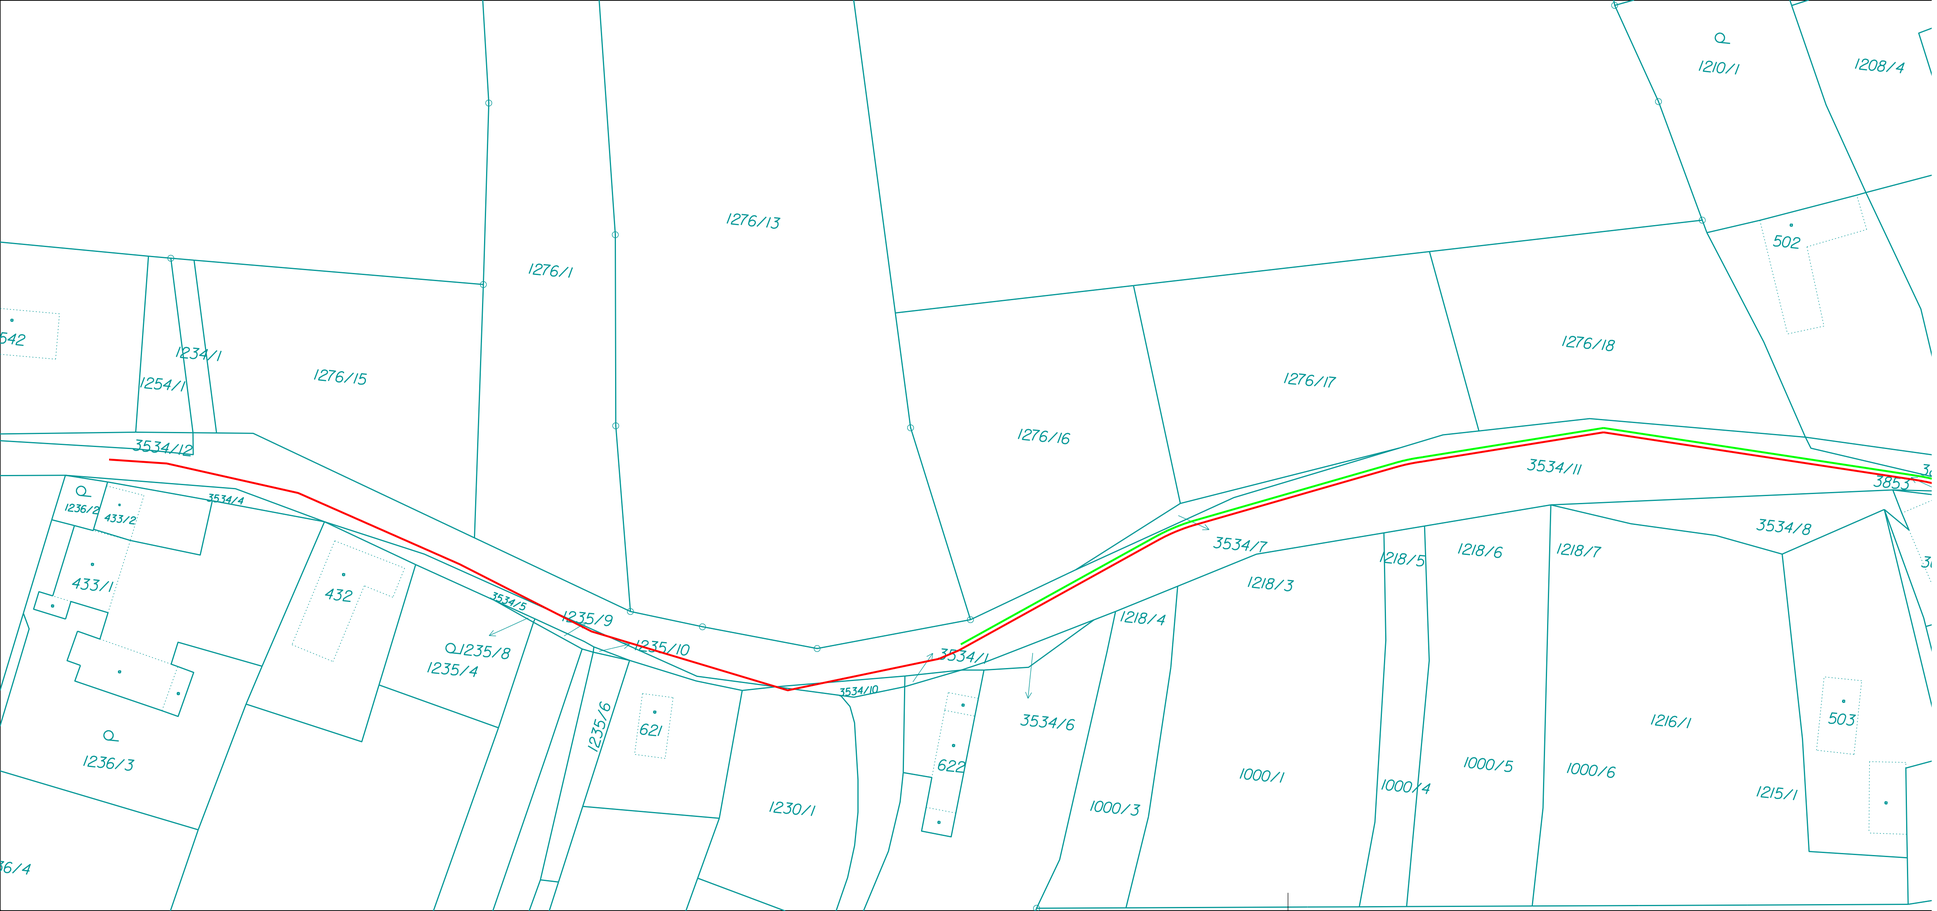

LEGENDA NAVRŽENÝCH INŽENÝRSKÝCH SÍTÍ:

- NAVRŽENÝ VODOVOD - II.1 TLAKOVÉ PÁSMO
- NAVRŽENÝ VODOVOD - II. TLAKOVÉ PÁSMO

KLAD LISTŮ:

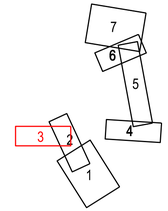

Revize	Popis revize	Datum revize
–	-	-

AQUA PROCON s.r.o.
Projektová a inženýrská společnost
Palackého tř. 12, 612 00 Brno
tel.: +420 541 426 011
E-mail: info@aquaprocon.cz
www.aquaprocon.cz

Vedoucí projektu	Ing. Petr Baránek
Vedoucí dílčího projektu	
Zodpovědný projektant	Ing. Petr Baránek
Vypracoval	Ing. Simona Krupicová
Kontroloval	Ing. Hana Hyánková

Investor	Obec Halenkovice
Objednatel	Obec Halenkovice

Formát	Měřítko	Stupeň	Datum	Zakázkové číslo
4A4	1:500	DUR+DSP	01/2021	1540219-72

Projekt: VODOVOD HALENKOVICE, ROZŠÍŘENÍ ROZVODNÉ SÍTĚ

C - Situační výkresy

C.2 - KATASTRÁLNÍ SITUAČNÍ VÝKRESY

Souprava

Příloha	Číslo přílohy	Revize
KATASTRÁLNÍ SITUAČNÍ VÝKRES - 3. ČÁST	C.2.3	0