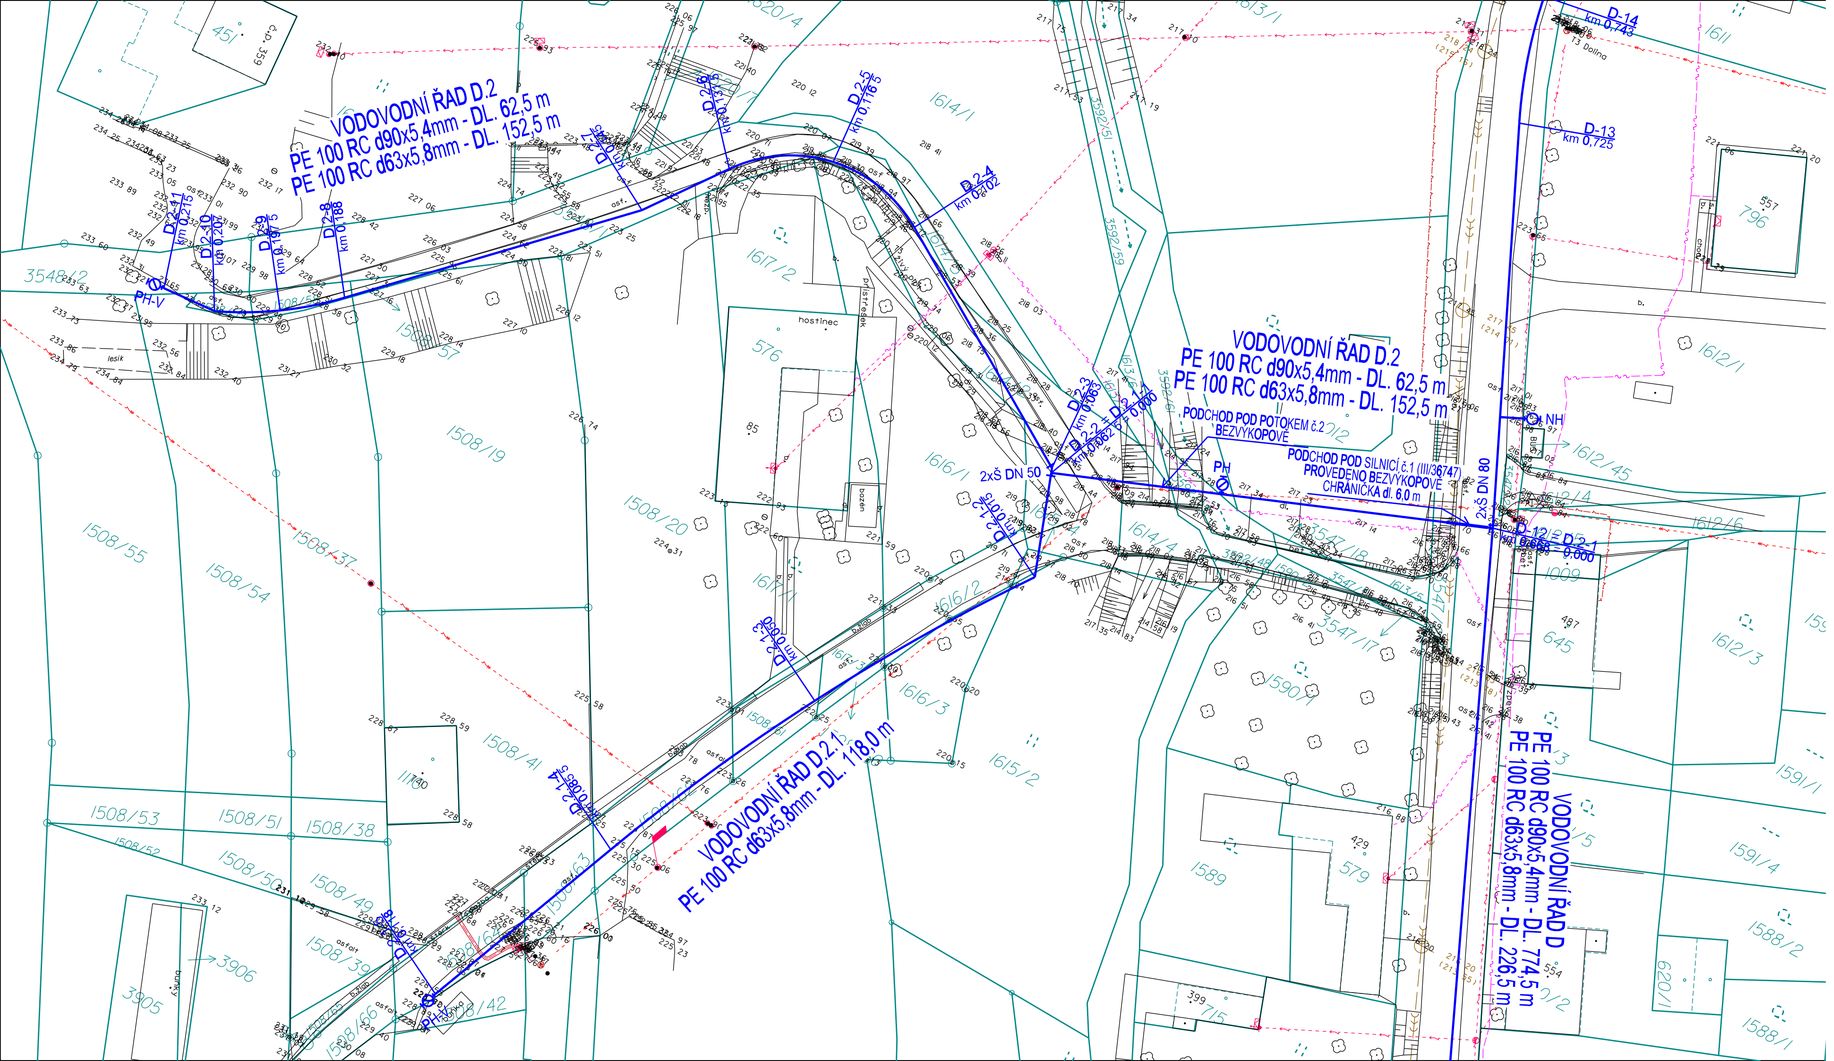

LEGENDA NAVRŽENÝCH INŽENÝRSKÝCH SÍTÍ:

NAVRŽENÝ VODOVOD - II.3 TLAKOVÉ PÁSMO

LEGENDA STÁVAJÍCÍCH INŽENÝRSKÝCH SÍTÍ:

- VODOVODNÍ ŘADY - 1. TLAKOVÉ PÁSMO
- VODOVODNÍ ŘADY - 4. TLAKOVÉ PÁSMO
- KANALIZACE JEDNOTNÁ
- ELEKTRICKÉ VEDENÍ
- NADZEMNÍ VEDENÍ NN - E.ON
- PODZEMNÍ VEDENÍ NN - E.ON
- NADZEMNÍ VEDENÍ VN - E.ON
- PODZEMNÍ SDĚLOVACÍ VEDENÍ
- NADZEMNÍ SDĚLOVACÍ VEDENÍ

KLAD LISTŮ:

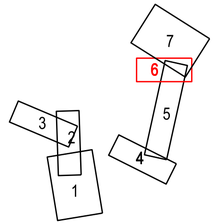

SOUŘADNICOVÝ SYSTÉM : JTSK (Jednotná Trigonometrická Síť Katastrální), VÝŠKOVÝ SYSTÉM B.p.v. (Balt po vyrovnání).
TRASY PODZEMNÍCH INŽENÝRSKÝCH SÍTÍ JSOU ZAKRESLENY POUZE ORIENTAČNĚ DLE ÚDAJŮ POSKYTNUTÝCH SPRÁVCI INŽENÝRSKÝCH SÍTÍ.
PŘI NEZNÁMÉM VÝŠKOVÉM ULOŽENÍ INŽENÝRSKÉ SÍTĚ PŘEDPOKLÁDÁME ULOŽENÍ DLE ČSN 73 6005.
PODMÍNKY JEDNOTLIVÝCH SPRÁVCŮ A DOTČENÝCH ÚČASTÍKŮ STAVBY DANÉ JEJICH PÍSEMNÝM STANOVISKEM BUDOU DODRŽENY.
TATO PÍSEMNÁ STANOVISKA JSOU NEDÍLNOU SOUČÁSTÍ PROJEKTOVÉ DOKUMENTACE.
STAVEBNÍK (ZHOTOVITEL) SI JEJICH PŘESNOU POLOHU NECHÁ PŘED ZAHÁJENÍM STAVBY VYTYČIT.

Revize	Popis revize	Datum revize
-	-	-

AQUA PROCON

AQUA PROCON s.r.o.
Projektová a inženýrská společnost
Palackého tř. 12, 612 00 Brno
tel.: +420 541 426 011
E-mail: info@aquaprocon.cz
www.aquaprocon.cz

Vedoucí projektu	Ing. Petr Baránek
Vedoucí dílčího projektu	
Zodpovědný projektant	Ing. Petr Baránek
Vypracoval	Ing. Simona Krupicová
Kontroloval	Ing. Hana Hyánková

Investor	Obec Halenkovice
Objednatel	Obec Halenkovice

Formát	Měřítko	Stupeň	Datum	Zakázkové číslo
4A4	1 : 500	DUR+DSP	01/2021	1540219-72

Projekt

VODOVOD HALENKOVICE, ROZŠÍŘENÍ ROZVODNÉ SÍTĚ

C - Situační výkresy

C.3 - KOORDINAČNÍ SITUAČNÍ VÝKRESY

Souprava

Příloha	Číslo přílohy	Revize
KOORDINAČNÍ SITUAČNÍ VÝKRES - 6. ČÁST	C.3.6	0