



Městský úřad
OTROKOVICE

odbor dopravně-správní
oddělení silničního hospodářství



otrkvp22v00c4b

VAŠE ZNAČKA:	
ČÍSLO JEDNACÍ:	DOP/30907/2022/TON
SPISOVÁ ZNAČKA:	DOP/4189/2022/TON
OPRÁVNĚNÁ	Ing. Josef Tomanovič
ÚŘEDNÍ OSOBA:	
TELEFON:	577 680 282
E-MAIL:	tomanovic@muotrokovice.cz
DATUM:	11.07.2022

VEŘEJNÁ VYHLÁŠKA

Opatření obecné povahy

Stanovení přechodné úpravy provozu na pozemních komunikacích

Městský úřad Otrokovice, odbor dopravně-správní, oddělení silničního hospodářství (dále jen DOP MěÚ Otrokovice), jako příslušný správní orgán dle ust. § 10 a § 11 zákona č. 500/2004 Sb., správní řád, ve znění pozdějších předpisů (dále jen zák. č. 500/2004 Sb.) a dle ust. § 124 odst. 1 a 6 zákona č. 361/2000 Sb., o provozu na pozemních komunikacích a o změnách některých zákonů (zákon o silničním provozu), ve znění pozdějších předpisů (dále jen zák. č. 361/2000 Sb.) posoudil žádost právnické osoby AŽD Praha s.r.o., IČ: 48029483, se sídlem Žirovnická 3146/2, 106 00 Praha 10 - Záběhlice (dále jen žadatel) zastoupené na základě plné moci právnickou osobou SEKNE, spol. s r.o., IČ: 62363701, se sídlem Hamerská 304/12, 779 00 Olomouc - Holice (dále jen zástupce), a po projednání s dotčeným orgánem Policie ČR, Dopravním inspektorátem Zlín (dále jen PČR DI Zlín)

s t a n o v í

v souladu s ust. § 77 odst. 1 písm. c) a odst. 5 zák. č. 361/2000 Sb. přechodnou úpravu provozu na pozemních komunikacích formou opatření obecné povahy v souladu s ust. § 171 zák. č. 500/2004 Sb., a to na silnicích č. III/36740, III/36747 v obci a mimo obec Napajedla a na veřejně přístupné účelové komunikaci mimo obec Napajedla, v rozsahu dopravních značek a zařízení dle situací, které jsou nedílnou přílohou tohoto stanovení, z důvodu zajištění bezpečnosti silničního provozu na železničních přejezdech ev. č. P8166, P8167 a P8168 při provádění opravy zabezpečovacích zařízení, v rámci akce: „Změna trakční soustavy na AC 25 kV, 50 Hz v úseku Nedakonice - Říkovice“.

Přechodná úprava provozu na pozemních komunikacích bude v termínu: 01. - 31.08.2022 (max. 15 dnů v daném termínu).

Přechodnou úpravu provozu na pozemních komunikacích je nutno provést za níže uvedených podmínek:

1. Dopravní značení bude užito, umístěno v souladu se zák. č. 361/2000 Sb., vyhl. č. 294/2015 Sb. a technickými podmínkami: TP 66 Zásady pro označování pracovních míst na pozemních komunikacích a TP 65 Zásady pro dopravní značení na pozemních komunikacích.
2. Přechodná úprava provozu na pozemních komunikacích bude provedena na náklady žadatele dopravními značkami dle situací, které jsou nedílnou přílohou tohoto stanovení.
3. **Přechodné dopravní značení bude užito jen po dobu nezbytně nutnou.**
4. V případě, že akce nebude probíhat, bude dopravní značení odstraněno.
5. Po ukončení akce bude neodkladně obnoveno stávající dopravní značení.
6. **Za instalaci stanoveného přechodného dopravního značení bude zodpovědný zástupce.**

Strana 1 (celkem 3)

7. **Za zajištění bezpečnosti silničního provozu a za stav dopravního značení bude zodpovědný zaměstnanec žadatele, tel. +420 725 877 505.**
8. Dále žadatel zajistí doplnění dopravního značení dle pokynů DOP MěÚ Otrokovice, příp. PČR DI Zlín, pokud si bezpečnost a plynulost silničního provozu vyžádá úpravu nebo doplnění dopravního značení oproti odsouhlaseným situacím.
9. Žadatel ve spolupráci s obcemi, bude informovat veřejnost o průběhu akce v dostatečném předstihu.

O d ů v o d n ě n í

DOP MěÚ Otrokovice obdržel dne 29.06.2022 pod č.j. DOP/30907/2022 žádost žadatele zastoupeného zástupcem o stanovení přechodné úpravy provozu na pozemních komunikacích, a to na silnicích č. III/36740, III/36747 v obci a mimo obec Napajedla a na veřejně přístupné účelové komunikaci mimo obec Napajedla, z důvodu zajištění bezpečnosti silničního provozu na železničních přejezdech ev. č. P8166, P8167 a P8168 při provádění opravy zabezpečovacích zařízení, v rámci akce: „Změna trakční soustavy na AC 25 kV, 50 Hz v úseku Nedakonice - Říkovice“, v termínu: 01. - 31.08.2022 (max. 15 dnů v daném termínu).

K žádosti bylo doloženo souhlasné písemné vyjádření PČR DI Zlín ze dne 01.07.2022 pod č.j. KRPZ-76090-2/ČJ-2022-150506, plná moc a situace dopravního značení.

Na podkladě doložených vyjádření DOP MěÚ Otrokovice stanoví výše uvedené přechodné dopravní značení za účelem zajištění bezpečnosti a plynulosti provozu.

Vzhledem k tomu, že správním orgánem byly shromážděny dostatečné podklady pro vydání stanovení, přistoupil správní orgán k vydání stanovení ve znění, jak je uvedeno výše, neboť má za to, že tímto je stanovení přechodné úpravy provozu na pozemních komunikacích plně odůvodněno.

Poučení

Proti opatření obecné povahy nelze dle ust. § 173 odst. 2 zák. č. 500/2004 Sb. podat opravný prostředek. Dle ust. § 77 odst. 5 zák. č. 361/2000 Sb. nabývá toto opatření obecné povahy účinnosti pátým dnem po dni vyvěšení veřejné vyhlášky.



Ing. Josef Tomanovič
referent

Příloha: situace

Vyvěšeno dne:

razítko a podpis oprávněné osoby

Sejmuto dne:

razítko a podpis oprávněné osoby


Doručí se:

SEKNE, spol. s r.o., Hamerská 304/12, 779 00 Olomouc - Holice
AŽD Praha s.r.o., Žirovnická 3146/2, 106 00 Praha 10 - Záběhlce
PČR DI Zlín, nám. T. G. M. 3218, 760 01 Zlín
PČR, obvodní oddělení Napajedla, Masarykovo nám. 87, 763 61 Napajedla
Ředitelství silnic Zlínského kraje p.o., K Majáku 5001, 760 01 Zlín
Město Napajedla, Masarykovo nám. 89, 763 61 Napajedla
Obec Žlutava, Žlutava 271, 763 61 Napajedla
Obec Halenkovice, Halenkovice 76, 763 63 Napajedla
DOP MěÚ Otrokovice – spis



Toto opatření obecné povahy bude zveřejněno na úředních deskách níže uvedených měst a obcí po dobu 15 ti dnů a dále také způsobem umožňující dálkový přístup:

Město Otrokovice, nám. 3. května 1340, 765 02 Otrokovice

Detail

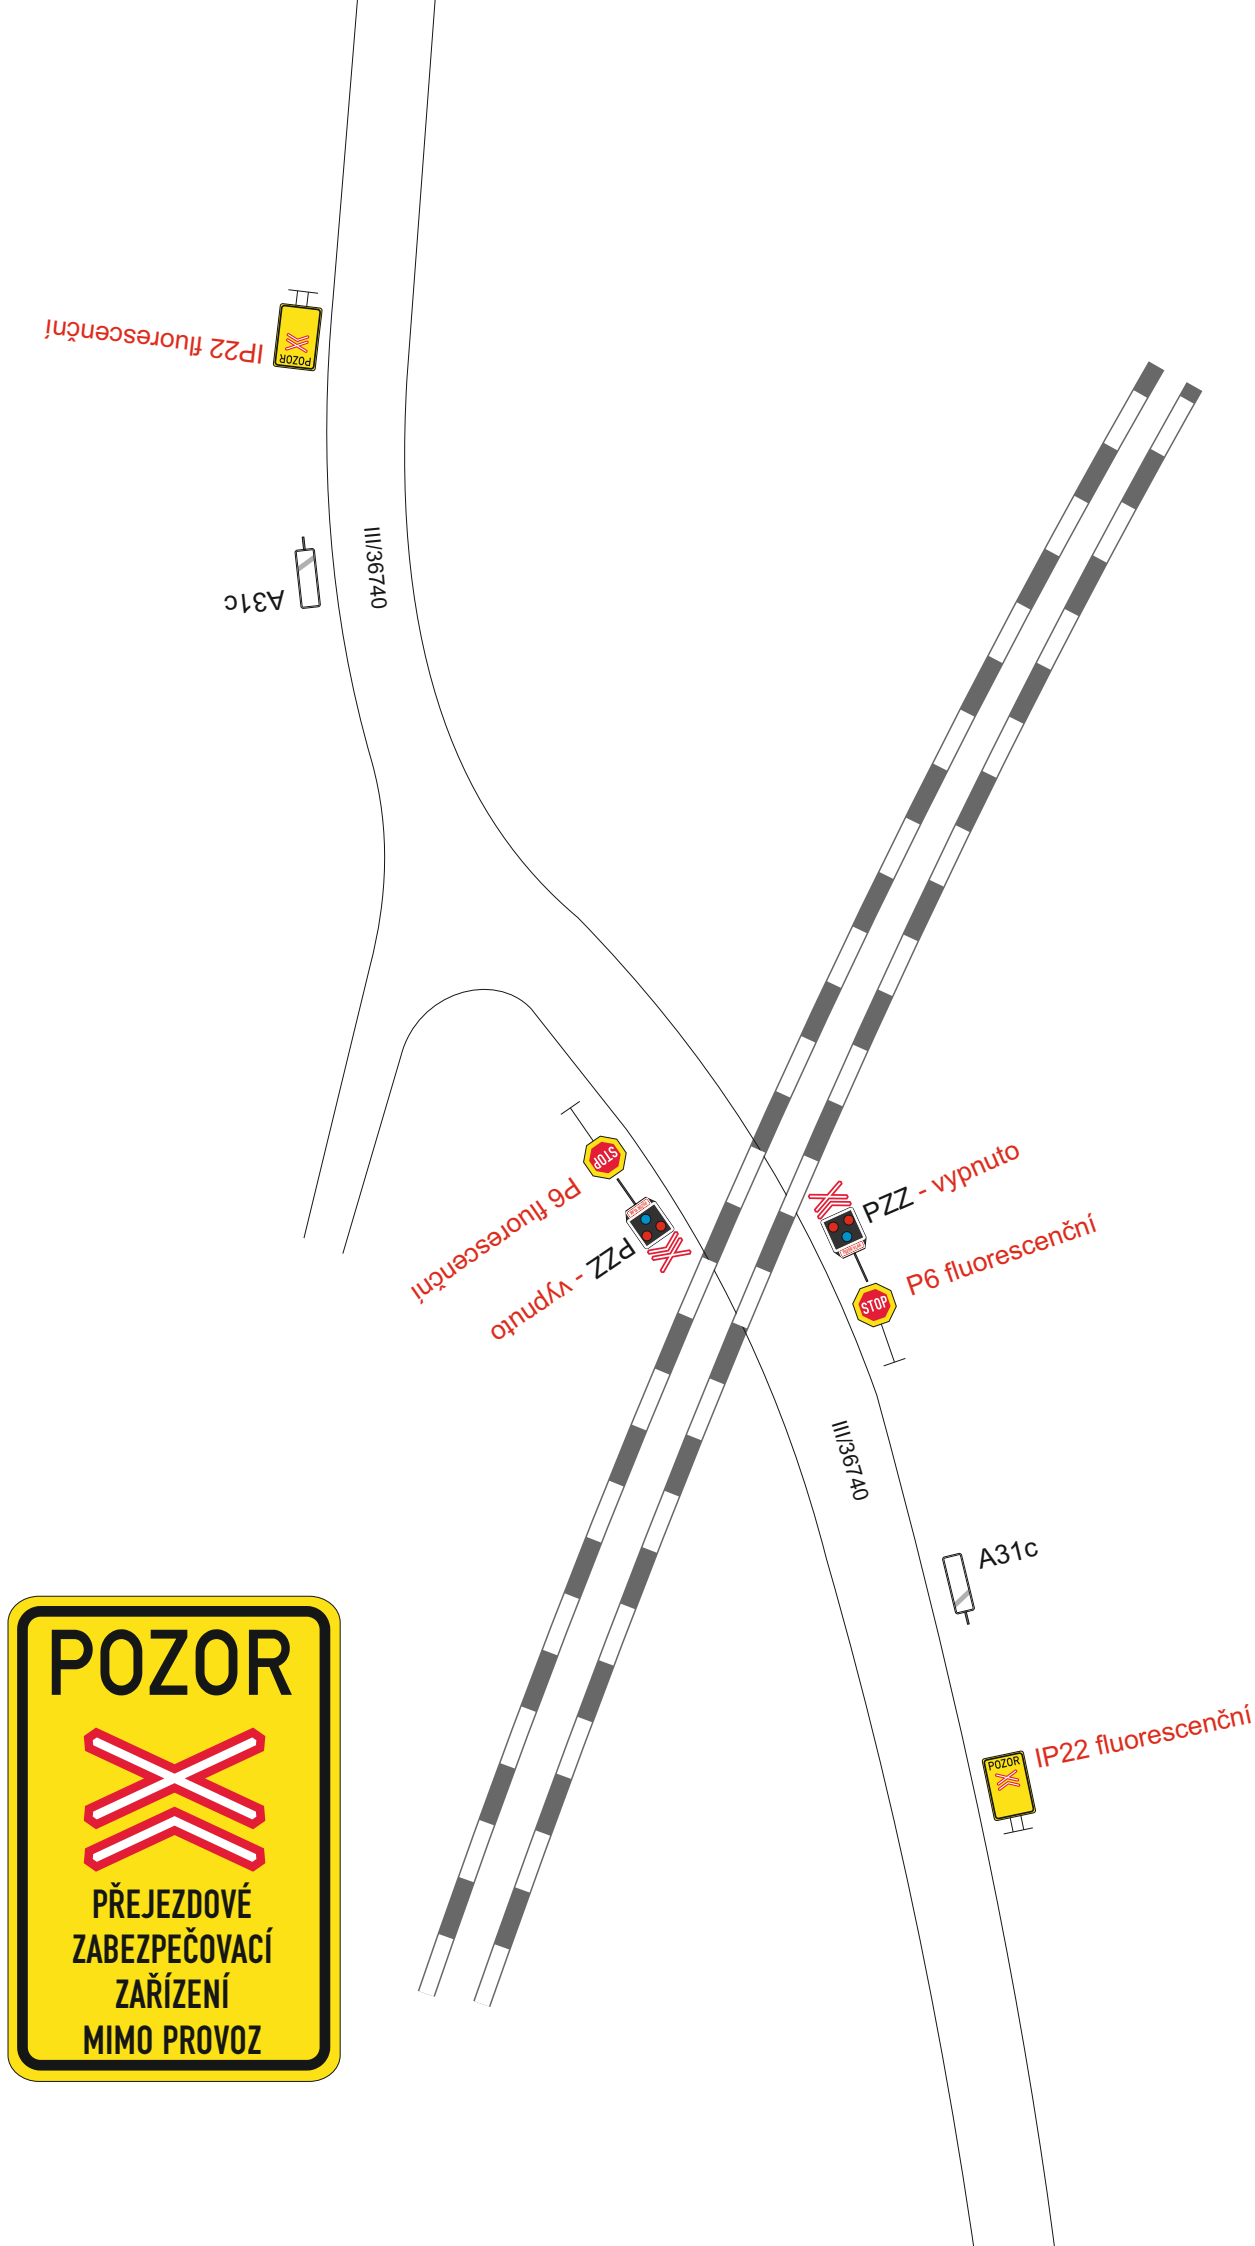


Situace

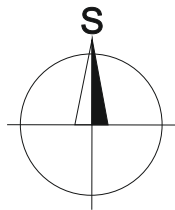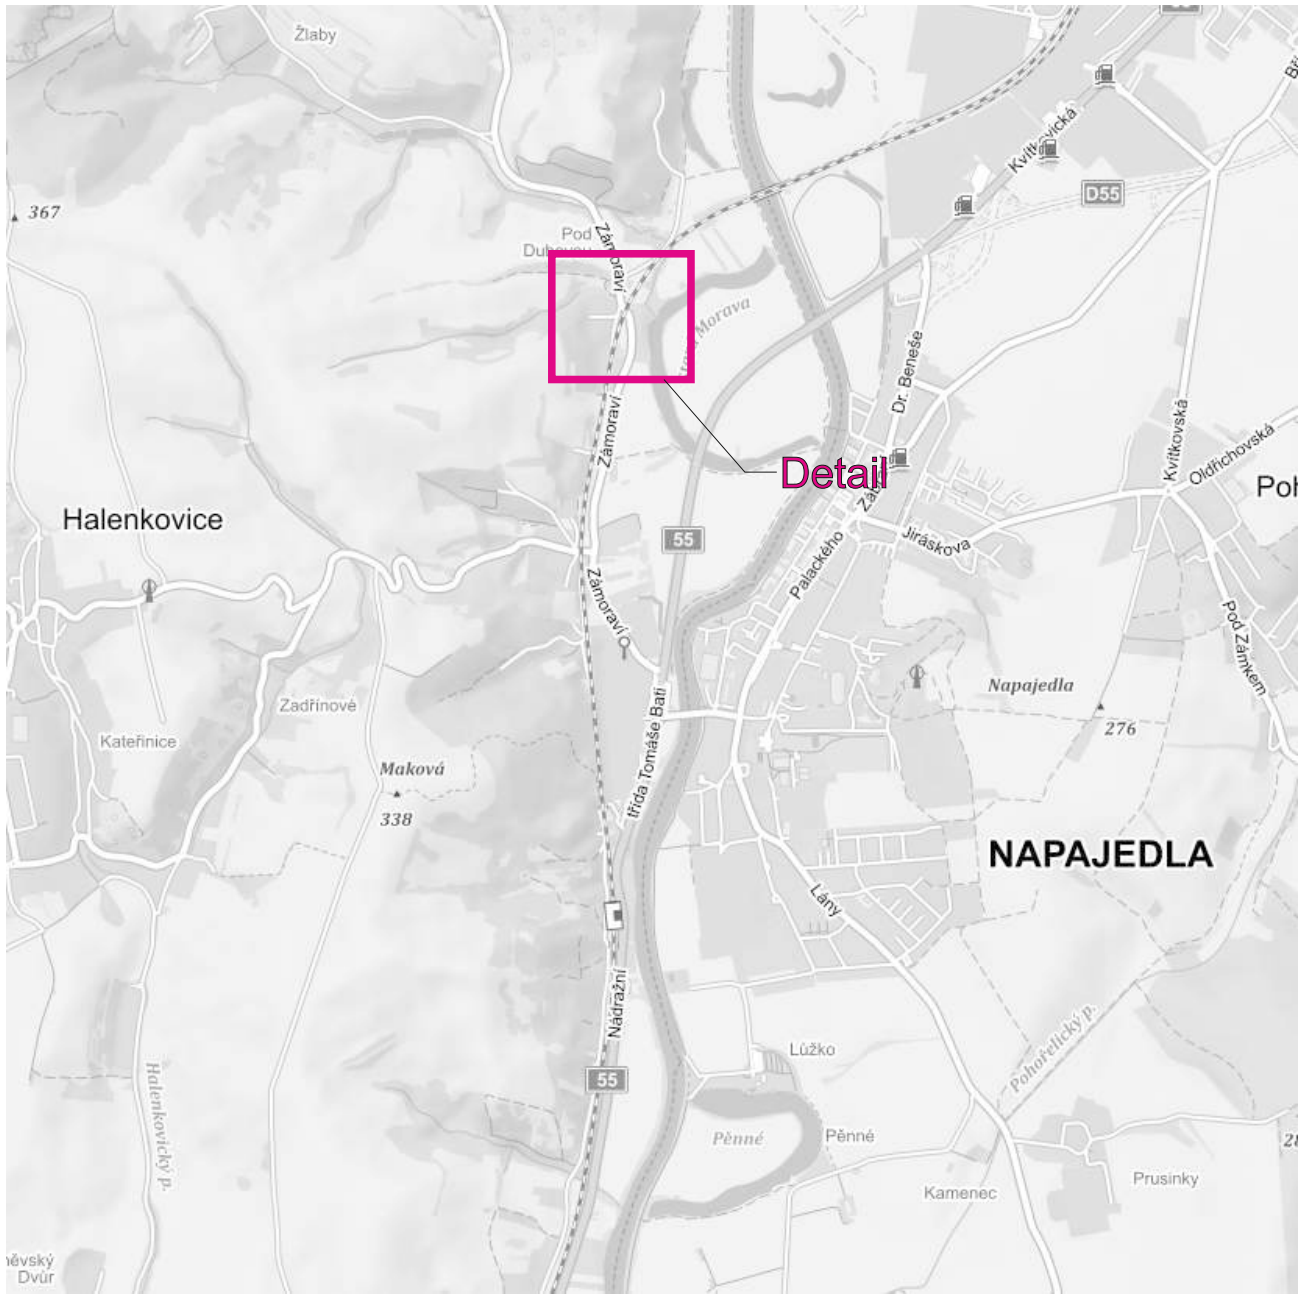


- Legenda:
- P4 Trvalé dopravní značení
 - P6 Přechodné dopravní značení

Vypracoval:	Datum:	SEKNE SEKNE, spol. s r.o. Hamerská 12, 772 00 Olomouc DIČ: CZ62363701 tel./fax: 585 311 867			
Ing. Jiří Bluma	29.6.2022				
Název akce:					
Změna trakční soustavy v úseku Napajedla - Otrokovice					
Název objektu:	Přechodné dopravní značení		Formát:	Č. výkresu:	Č. soupravy:
Příloha:	Žel. přejezd P8168 na sil. III/36740		2xA4	3	

Detail

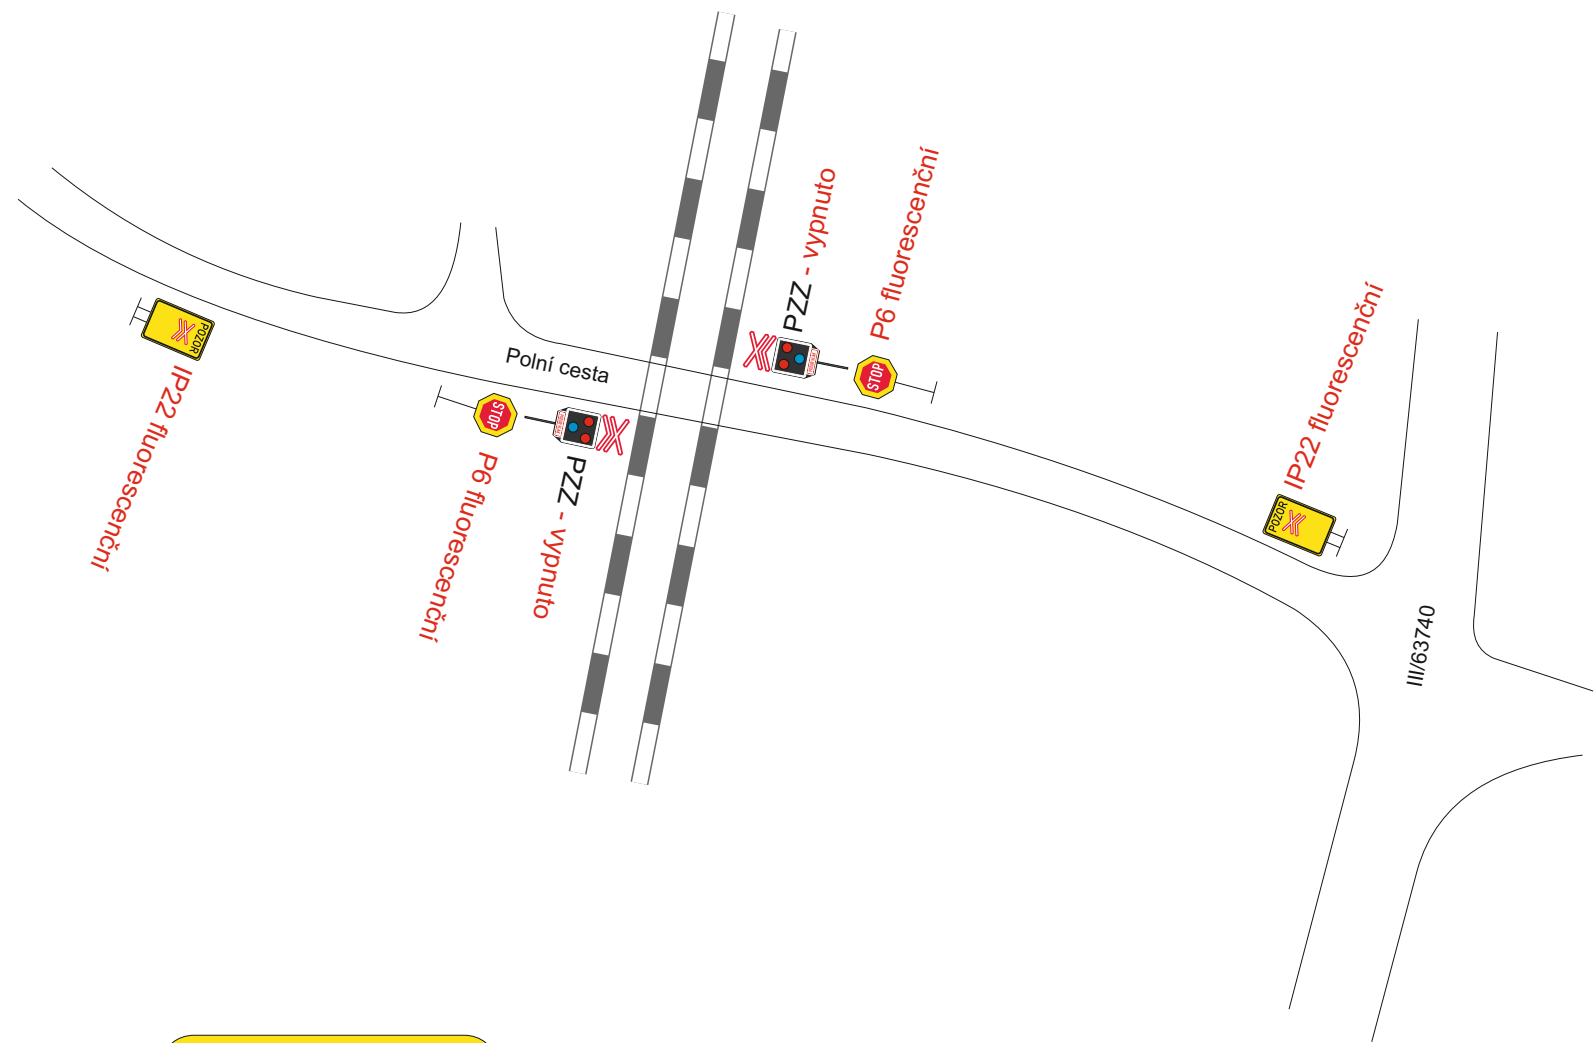


Situace

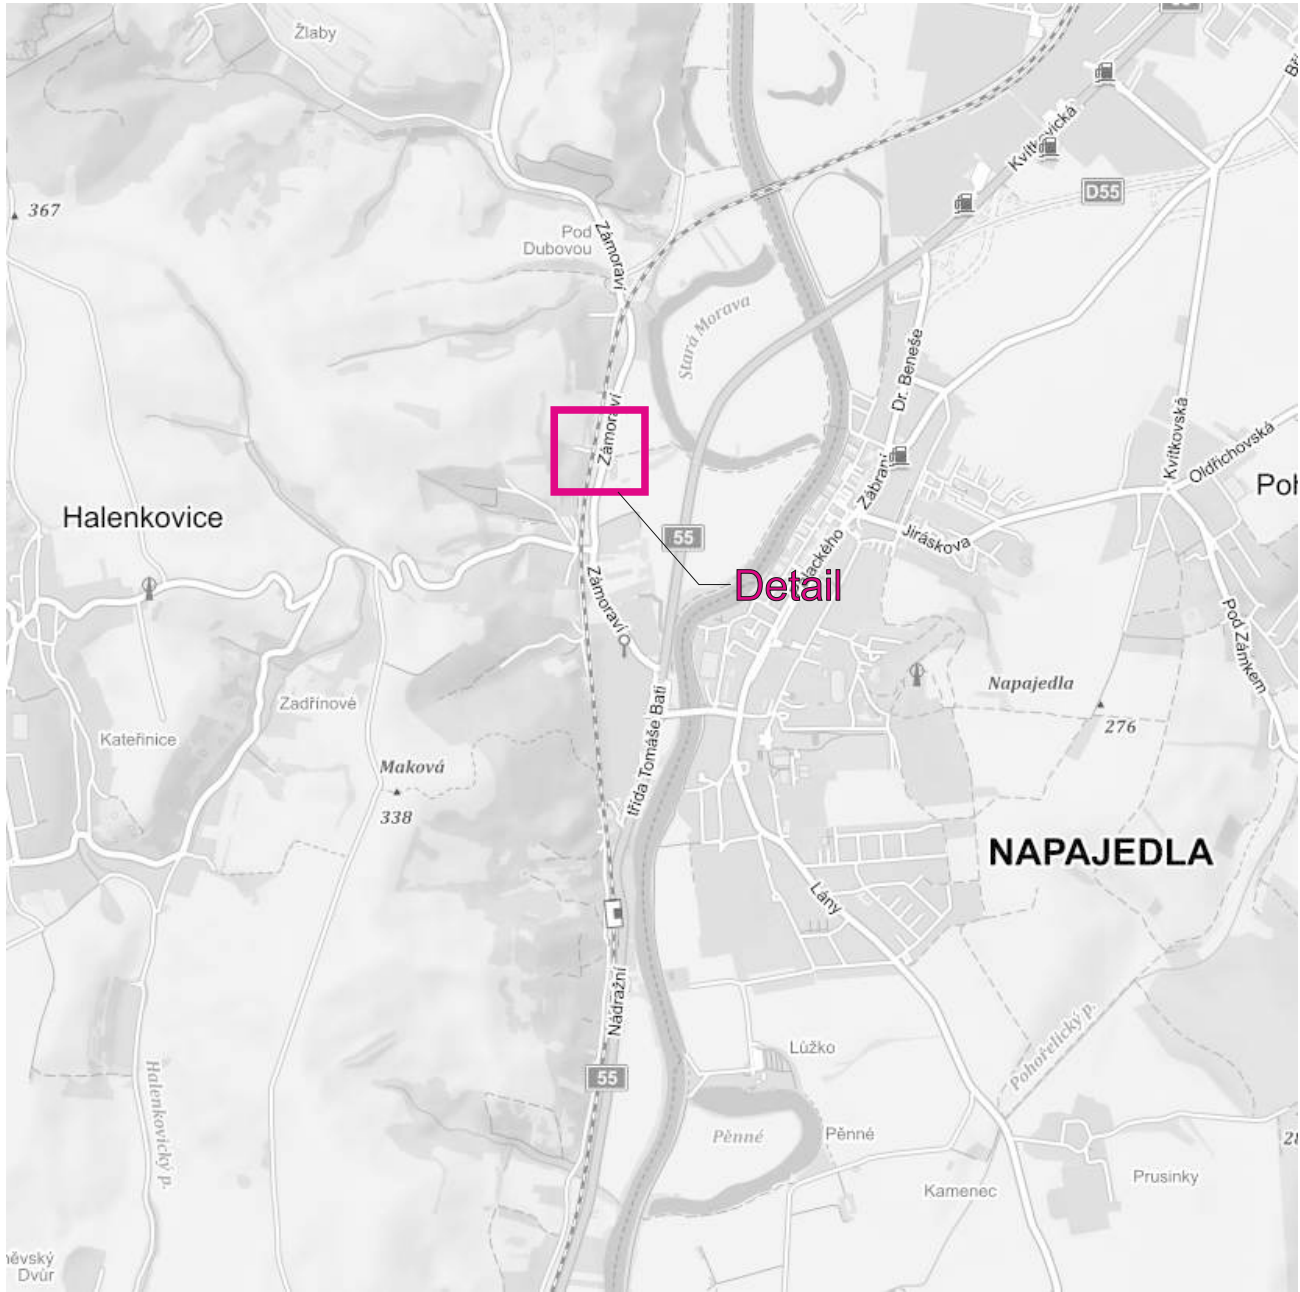


Legenda:

- P4 Trvalé dopravní značení
- P6 Přechodné dopravní značení



Vypracoval:	Datum:	SEKNE SEKNE, spol. s r.o. Hamerská 12, 772 00 Olomouc DIČ: CZ62363701 tel./fax: 585 311 867		
Ing. Jiří Bluma	29.6.2022			
Název akce:		Změna trakční soustavy v úseku Napajedla - Otrokovice		
Název objektu:		Přechodné dopravní značení	Formát:	Č. výkresu:
Příloha:		Žel. přejezd P8167	2xA4	2

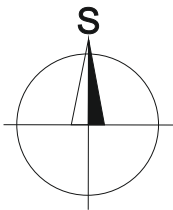

Detail

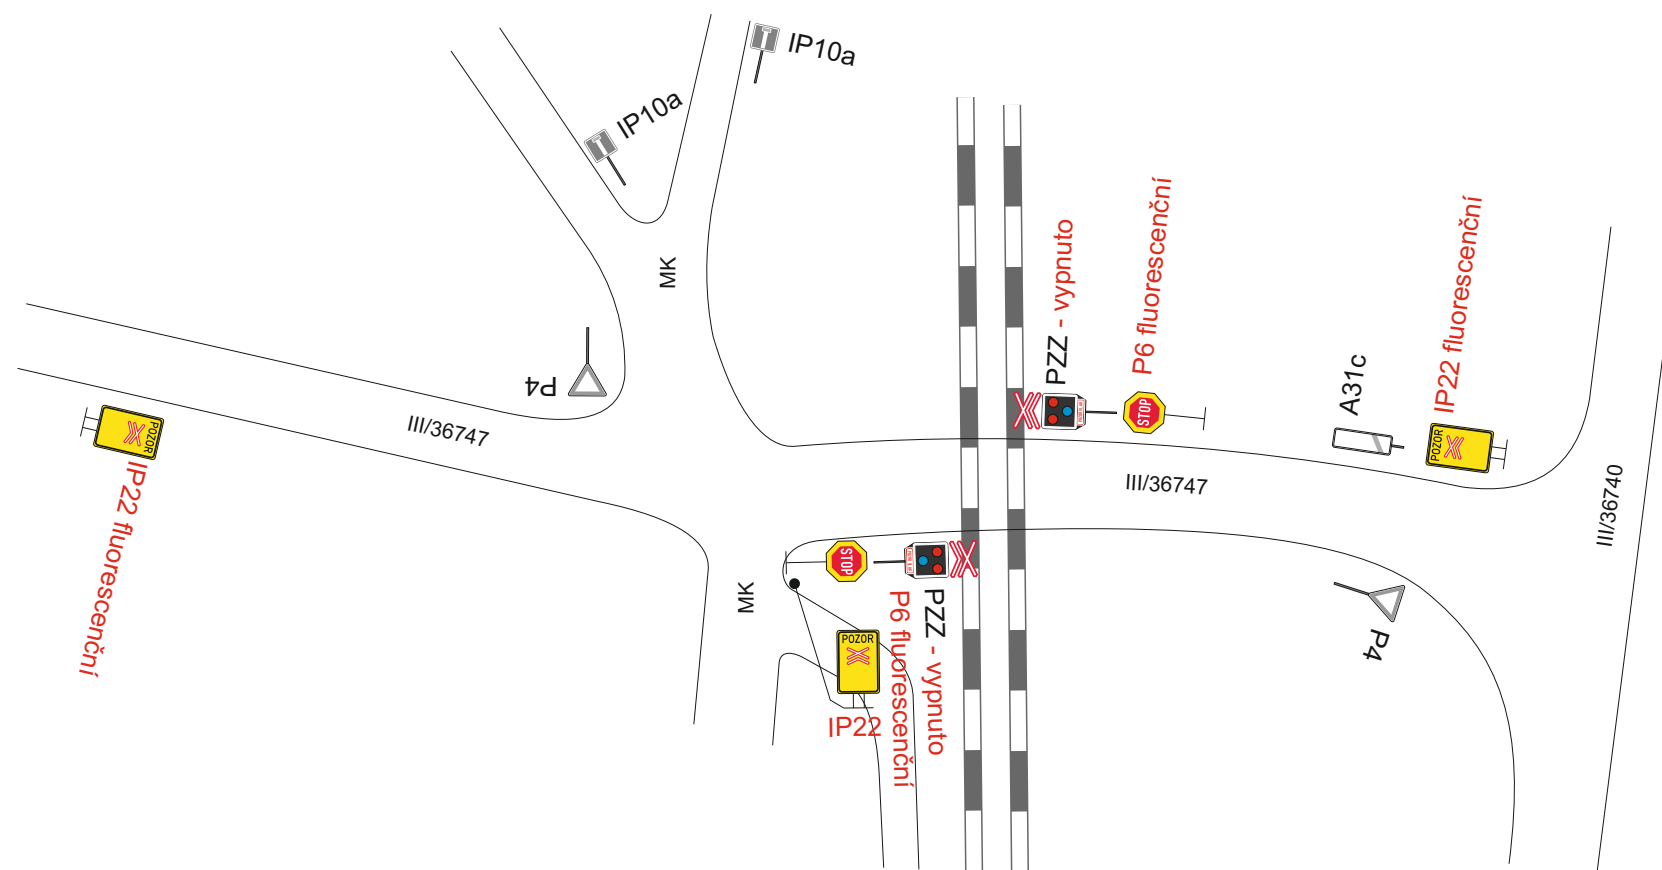

Situace

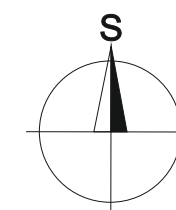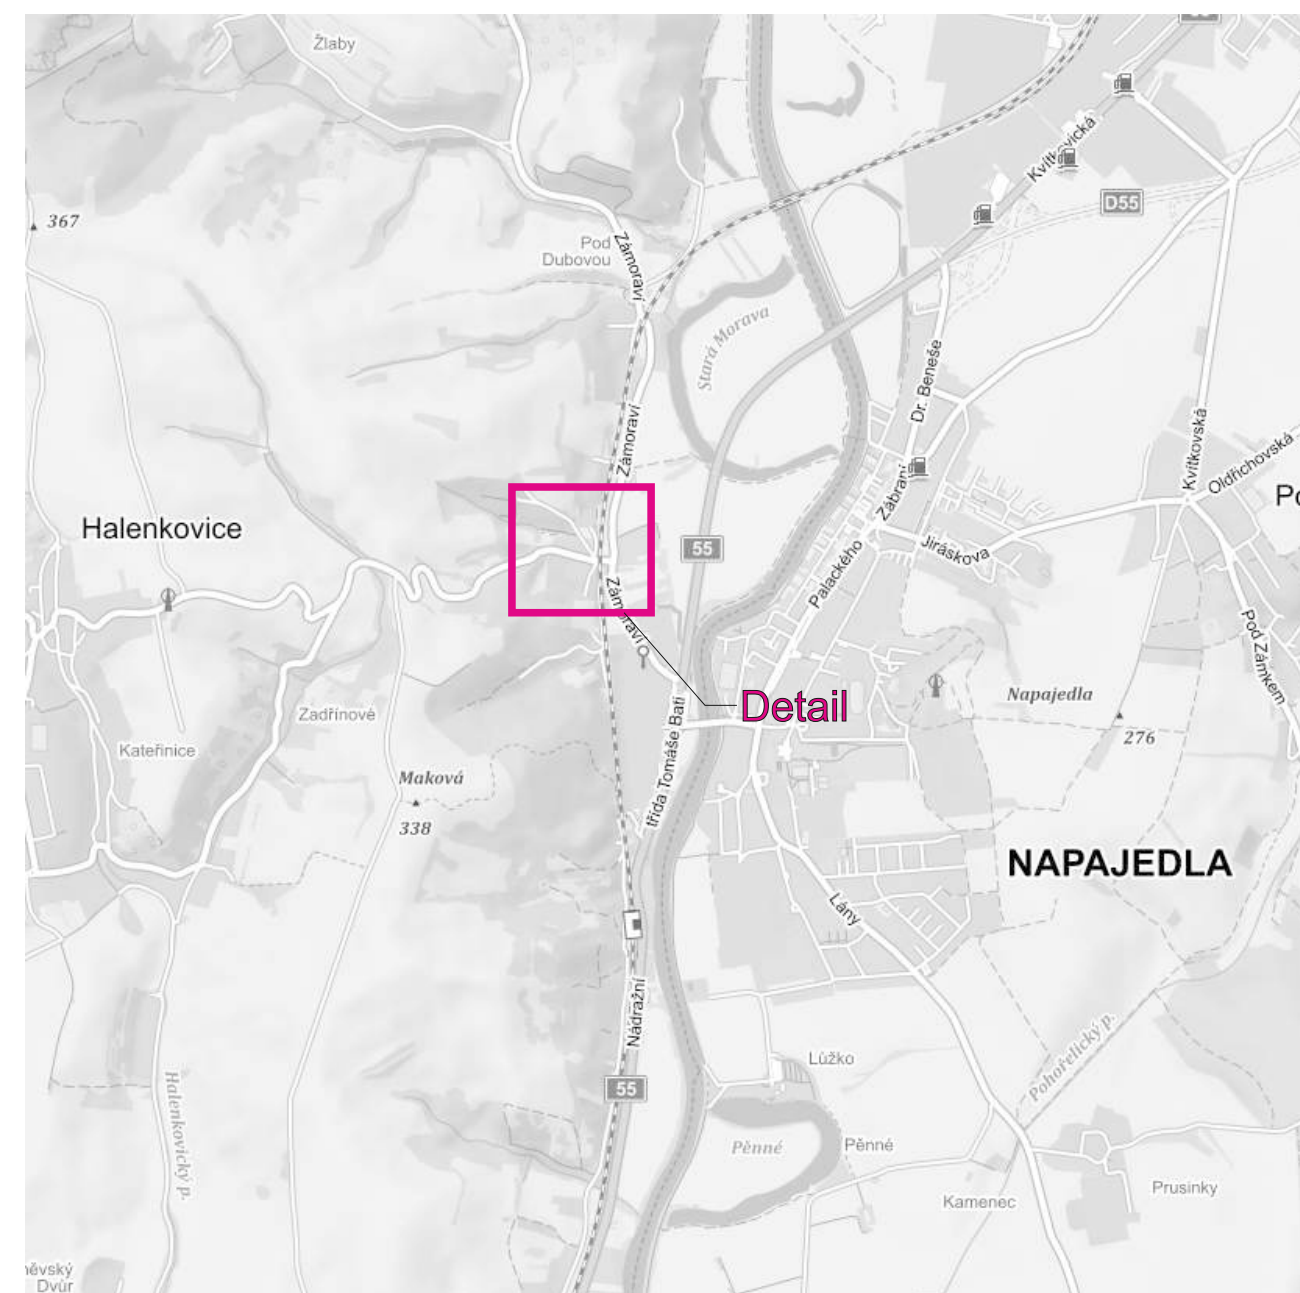

Legenda:



7 P4 Trvalé dopravní značení



P6 Přechodné dopravní značení

Vypracoval: Ing. Jiří Bluma	Datum: 29.6.2022	 SEKNE, spol. s r.o. Hamerská 12, 772 00 Olomouc DIČ: CZ62363701 tel./fax: 585 311 867	
Název akce: Změna trakční soustavy v úseku Napajedla - Otrokovice			
Název objektu: Přechodné dopravní značení		Formát:	Č. výkresu:
Příloha: Žel. přejezd P8166 na sil. III/36747		2xA4	1
		Č. soupřávy:	