



Městský úřad
OTROKOVICE

odbor dopravně-správní
oddělení silničního hospodářství



otrkvp23v00kvw

VAŠE ZNAČKA:	
ČÍSLO JEDNACÍ:	OTRK/DOP/56333/2023/TON
SPISOVÁ ZNAČKA:	OTRK/DOP/10155/2023/TON
OPRÁVNĚNÁ ÚŘEDNÍ OSOBA:	Ing. Josef Tomanovič
TELEFON:	577 680 282
E-MAIL:	tomanovic@muotrokovice.cz
DATUM:	06.10.2023

VEŘEJNÁ VYHLÁŠKA

Opatření obecné povahy

Stanovení přechodné úpravy provozu na pozemních komunikacích

Městský úřad Otrokovice, odbor dopravně-správní, oddělení silničního hospodářství (dále jen DOP MĚÚ Otrokovice) jako příslušný správní orgán dle ust. § 10 a § 11 zákona č. 500/2004 Sb., správní řád, ve znění pozdějších předpisů (dále jen zák. č. 500/2004 Sb.) a dle ust. § 124 odst. 1 a 6 zákona č. 361/2000 Sb., o provozu na pozemních komunikacích a o změnách některých zákonů (zákon o silničním provozu), ve znění pozdějších předpisů (dále jen zák. č. 361/2000 Sb.) posoudil žádost právnické osoby EUROVIA CS a.s., IČ: 45274924, se sídlem U Michelského lesa 1581/2, 140 00 Praha 4 - Michle (dále jen žadatel) zastoupené na základě plné moci právnickou osobou NVB LINE s.r.o., IČ: 26979675, se sídlem Cukrovar 716, 768 21 Kvasice (dále jen zástupce), a po projednání s dotčeným orgánem Policie ČR, Dopravním inspektorátem Zlín (dále jen PČR DI Zlín)

s t a n o v í

v souladu s ust. § 77 odst. 1 písm. c) a odst. 5 zák. č. 361/2000 Sb. přechodnou úpravu provozu na pozemních komunikacích formou opatření obecné povahy v souladu s ust. § 171 zák. č. 500/2004 Sb., a to na silnici č. III/36747, na místních i na veřejně přístupných účelových komunikacích v obci Halenkovice i mezi obcemi Halenkovice a Spytihněv, v rozsahu dopravních značek a zařízení dle situací, které jsou nedílnou přílohou tohoto stanovení, z důvodu zajištění bezpečnosti silničního provozu při provádění opravy povrchu silnice č. III/36747 v délce 1 440 m, v rámci stavby: "OBNOVA POVRCHŮ SILNIC II. A III. TRŽD V OKR. ZLÍN V ROCE 2023: SILNICE III/36747 HALENKOVICE - SPYTIHNĚV".

Přechodná úprava provozu na pozemních komunikacích bude v termínu: 23.10. – 30.11.2023 (max. 10 dní v termínu).

Přechodnou úpravu provozu na pozemních komunikacích je nutno provést za níže uvedených podmínek:

1. Dopravní značení bude užito, umístěno v souladu se zák. č. 361/2000 Sb., vyhl. č. 294/2015 Sb. a technickými podmínkami: TP 66 Zásady pro označování pracovních míst na pozemních komunikacích a TP 65 Zásady pro dopravní značení na pozemních komunikacích.
2. Přechodná úprava provozu na pozemních komunikacích bude provedena na náklady žadatele dopravními značkami dle přiložených situací, které jsou nedílnou přílohou tohoto stanovení.
3. **Přechodné dopravní značení bude užito jen po dobu nezbytně nutnou.**
4. Po ukončení akce nebo etapy bude neodkladně obnoveno stávající dopravní značení.
5. **Za zajištění bezpečnosti silničního provozu a za stav dopravního značení po celou dobu akce, bude zodpovědný zaměstnanec žadatele, tel.: +420 731 601 732.**

Strana 1 (celkem 3)

6. Dále žadatel zajistí doplnění dopravního značení dle pokynů DOP MěÚ Otrokovice, příp. PČR DI Zlín, pokud si bezpečnost a plynulost silničního provozu vyžádá úpravu nebo doplnění dopravního značení oproti odsouhlaseným situacím.
7. **S postupem prací bude dopravní značení aktualizováno.**
8. V případě, že provádění prací z profilu komunikací s běžným provozem termínově zasáhne do zimního období, tak budou práce prováděny pouze za příznivých klimatických podmínek a pouze v denní dobu. Pokud dojde vlivem povětrnostních podmínek k ohrožení bezpečnosti silničního provozu, budou práce z profilu komunikací s běžným provozem okamžitě ukončeny a vozovky i prostory pro pěší budou upraveny tak, aby nedošlo k následnému ohrožení bezpečnosti silničního provozu vlivem těchto prací.
9. Frekvence a délka změn cyklů jednotlivých směrů jízdy budou na mobilních semaforových soupravách nastaveno a udržováno tak, aby nedocházelo k vytváření kolon vozidel, popř. ke vzniku jiných skutečností, které by mohly mít negativní vliv na bezpečnost a plynulost provozu. Regulace frekvence a délky cyklů změn signálů na mobilních semaforových soupravách bude operativně reagovat na hustotu provozu z jednotlivých směrů.
10. **V případě, že dojde v souvislosti s danou akcí ke znečištění jakékoliv pozemní komunikace, bude tato neprodleně očištěna, aby nebyla ohrožena bezpečnost a plynulost silničního provozu.**

Odůvodnění

DOP MěÚ Otrokovice obdržel dne 04.10.2023 pod č.j. OTRK/DOP/56333/2023/TON žádost žadatele zastoupeného na základě plné moci zástupcem o stanovení přechodné úpravy provozu na pozemních komunikacích, a to na silnici č. III/36747, na místních i na veřejně přístupných účelových komunikacích v obci Halenkovice i mezi obcemi Halenkovice a Spytihněv, z důvodu zajištění bezpečnosti silničního provozu při provádění opravy povrchu silnice č. III/36747 v délce 1 440 m, v rámci stavby: "OBNOVA POVRCHŮ SILNIC II. A III. TŘÍD V OKR. ZLÍN V ROCE 2023: SILNICE III/36747 HALENKOVICE - SPYTIHNĚV", v termínu: 23.10. – 30.11.2023 (max. 10 dní v termínu).

K žádosti bylo doloženo písemné vyjádření dotčeného orgánu PČR DI Zlín ze dne 25.09.2023 pod č.j. KRPZ-105068-4/ČJ-2023-150506, vyjádření majetkového správce silnic II. a III. tříd Ředitelství silnic Zlínského kraje p.o. ze dne 03.10.2023 pod č.j. ŘSZK/13343/2023/213, plná moc a situace dopravního značení.

Práce budou probíhat postupně ve čtyřech etapách při frézování a ve dvou etapách při pokládce (vždy po polovinách šířky vozovky), formou pevného pracovního úseku, kdy bude provoz na silnici č. III/36747 řízen kyvadlově pomocí mobilní semaforové soupravy (délka řízeného úseku max. 500,00 m při frézování a 750,00 m při pokládce) nebo pomocí přechodného upravujícího přednost (délka úseku max. 50,00 m) se zajištěním průjezdné šířky vozovky min. 3,00 m. Prováděním prací při frézování dojde k dočasnému znepřístupnění autobusové zastávky: "Halenkovice, u svatých" na cca 15 minut a při pokládce nového povrchu bude uvedena autobusová zastávka (v obou směrech) dočasně přesunuta mimo pracovní úsek. Na hranách vyfrézované vozovky bude osazeno přechodné dopravní značení nerovnost vozovky a rychlost na vyfrézovaných úsecích bude omezena do 50 km/h.

DOP MěÚ Otrokovice stanoví výše uvedené přechodné dopravní značení za účelem zajištění bezpečnosti a plynulosti provozu.

Vzhledem k tomu, že správním orgánem byly shromážděny dostatečné podklady pro vydání stanovení, přistoupil správní orgán k vydání stanovení ve znění, jak je uvedeno výše, neboť má za to, že tímto je stanovení přechodné úpravy provozu na pozemních komunikacích plně odůvodněno.

Poučení

Proti opatření obecné povahy nelze dle ust. § 173 odst. 2 zák. č. 500/2004 Sb. podat opravný prostředek. Dle ust. § 77 odst. 5 zák. č. 361/2000 Sb. nabývá toto opatření obecné povahy účinnosti pátým dnem po dni vyvěšení veřejně vyhlášky.



Ing. Josef Tomanovič
referent

Příloha: situace

Toto opatření obecné povahy musí být vyvěšeno na úřední desce příslušného úřadu. Současně musí být ve stejnou vývěsní dobu zveřejněno na elektronické úřední desce.

Vyvěšeno dne:

razítko a podpis oprávněné osoby

Sejmuto dne:

razítko a podpis oprávněné osoby

Doručí se:

NVB LINE s.r.o., Cukrovar 716, 768 21 Kvasice

EUROVIA CS a.s., U Michelského lesa 1581/2, 140 00 Praha 4 - Michle

PČR DI Zlín, nám. T. G. M. 3218, 760 01 Zlín

PČR, obvodní oddělení Napajedla, Masarykovo nám. 87, 763 61 Napajedla

Ředitelství silnic Zlínského kraje p.o., K Majáku 5001, 760 01 Zlín













DOP MěÚ Otrokovice – spis

Toto opatření obecné povahy bude zveřejněno na úředních deskách níže uvedených měst a obcí po dobu 15 dnů a dále také způsobem umožňující dálkový přístup:

Město Otrokovice, nám. 3. května 1340, 765 02 Otrokovice

Obec Spytihněv, Spytihněv 359, 763 64 Spytihněv

Obec Halenkovice, Halenkovice 76, 763 63 Napajedla

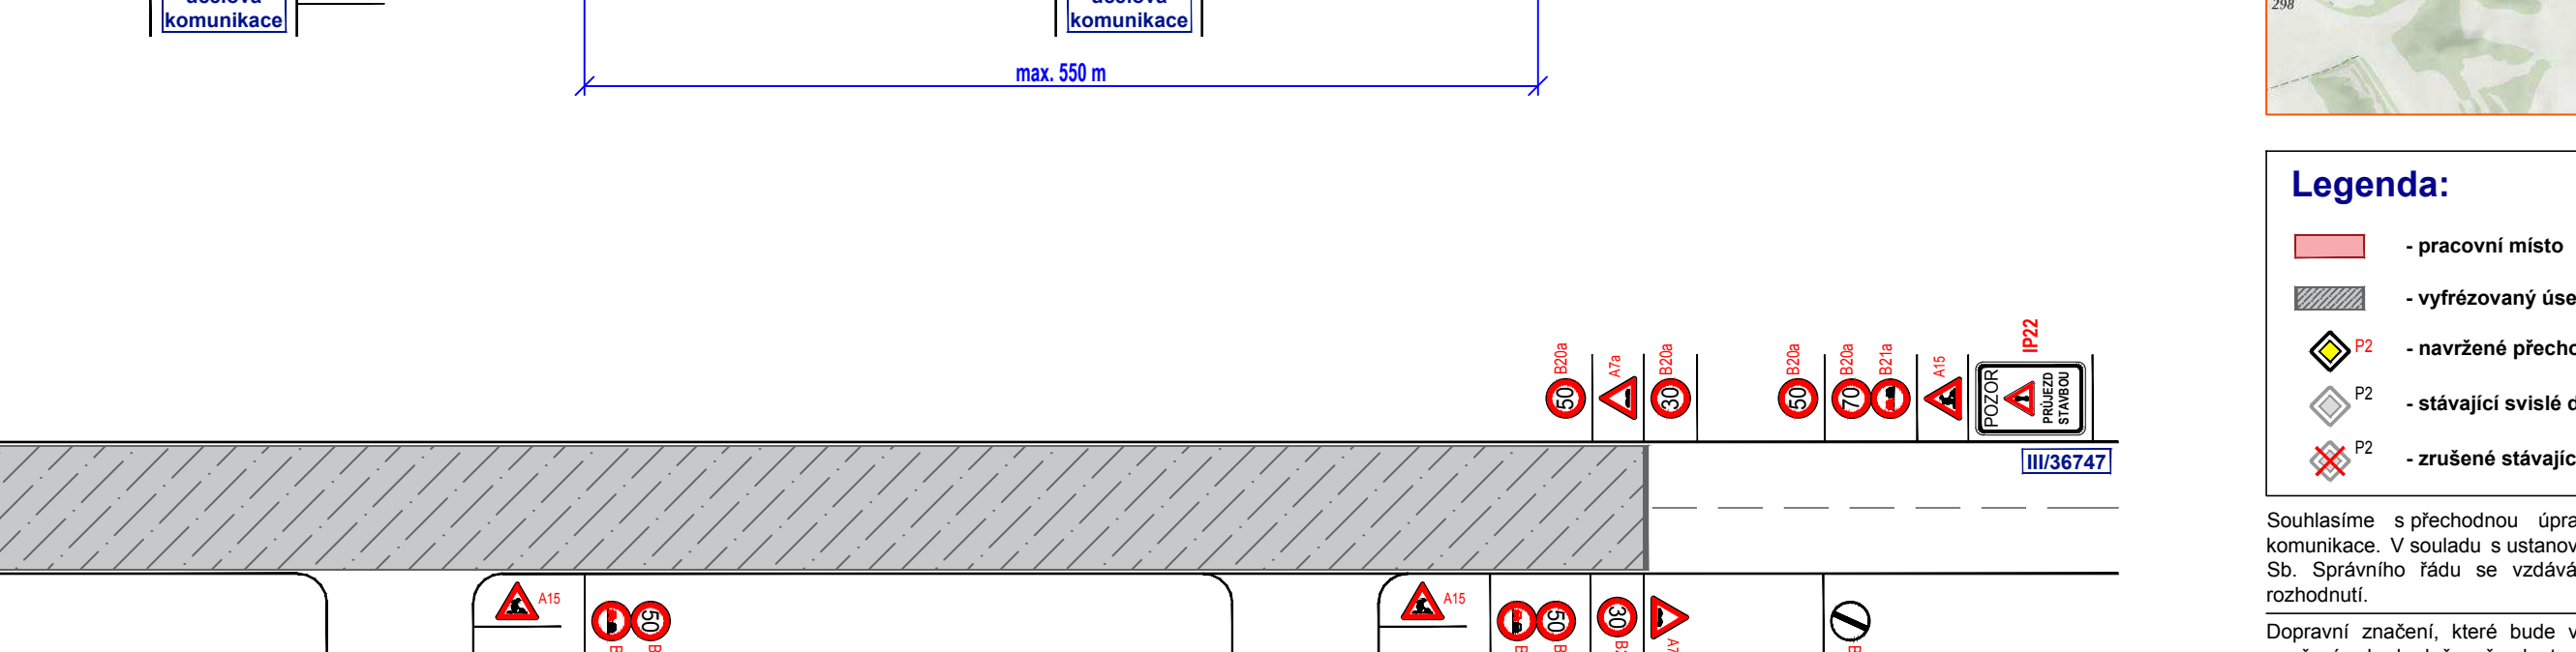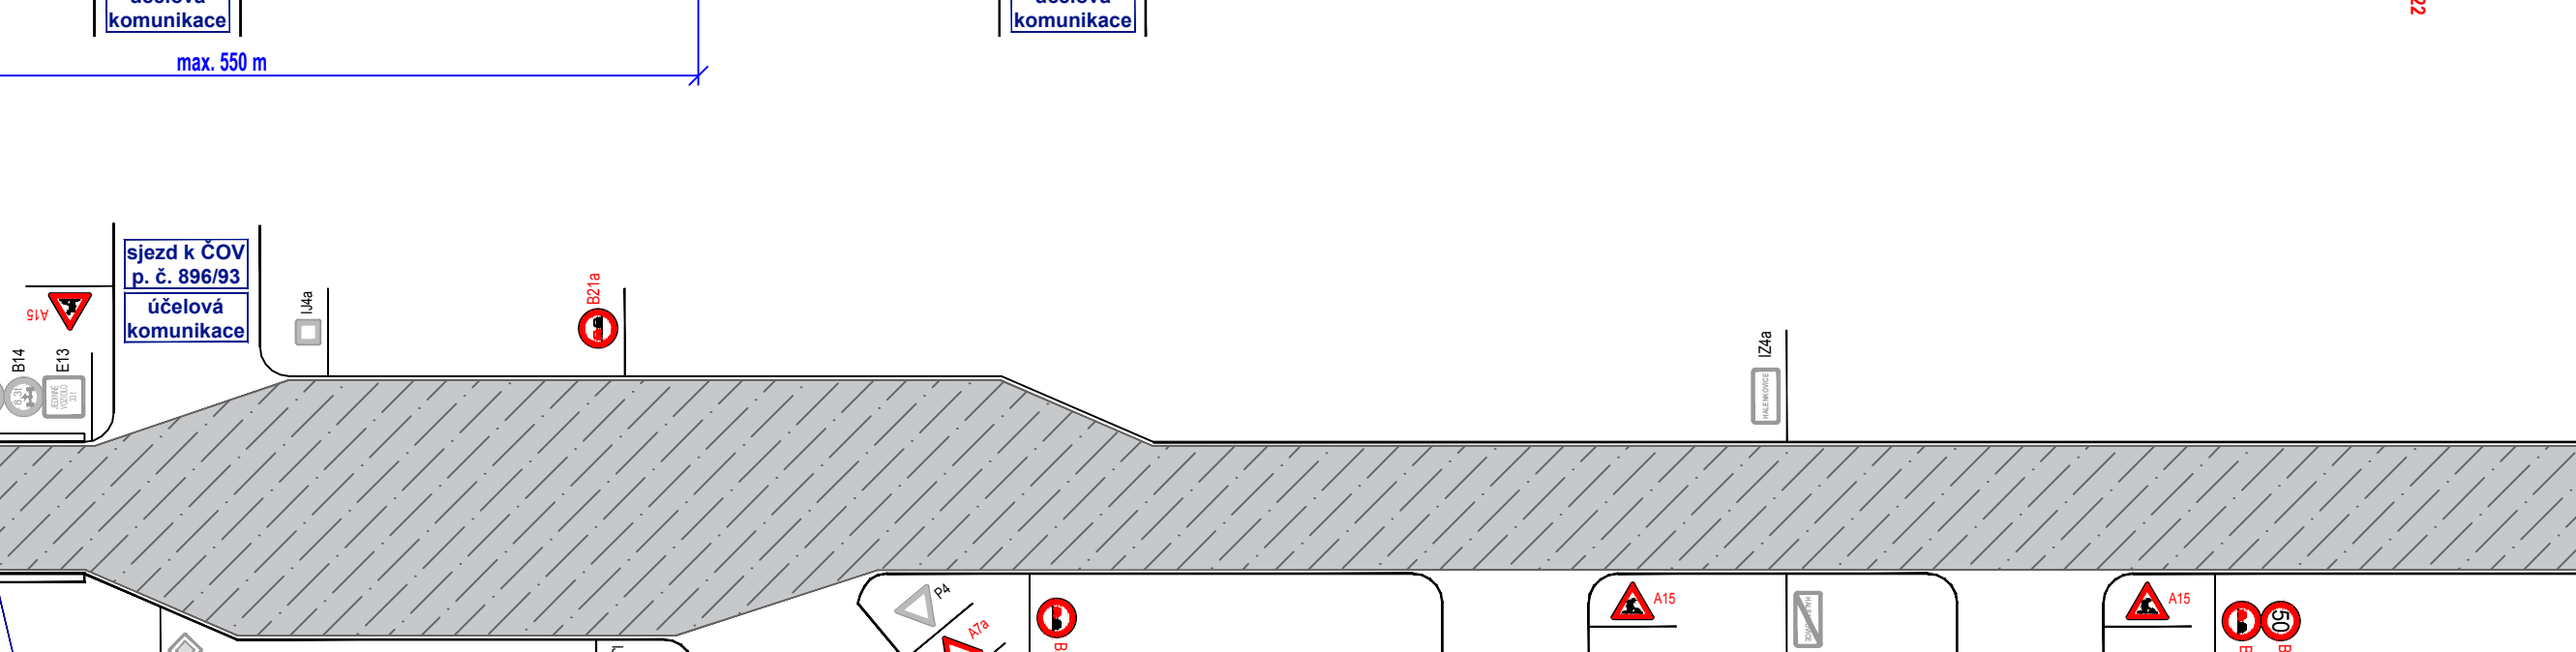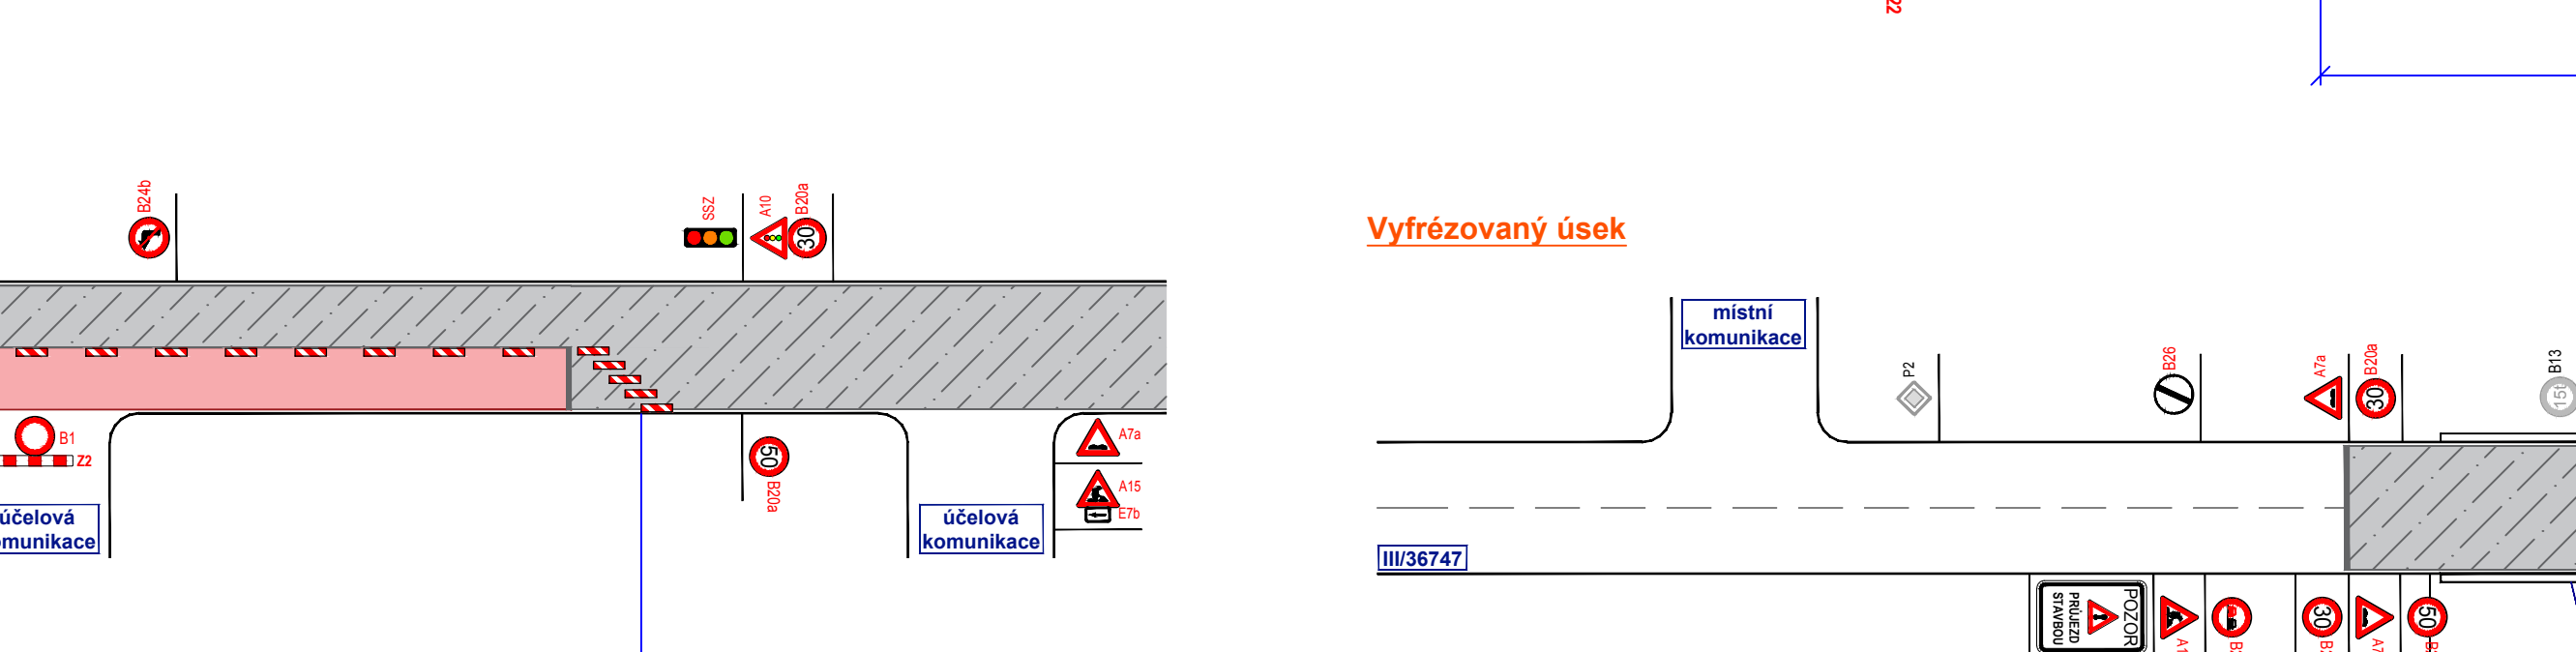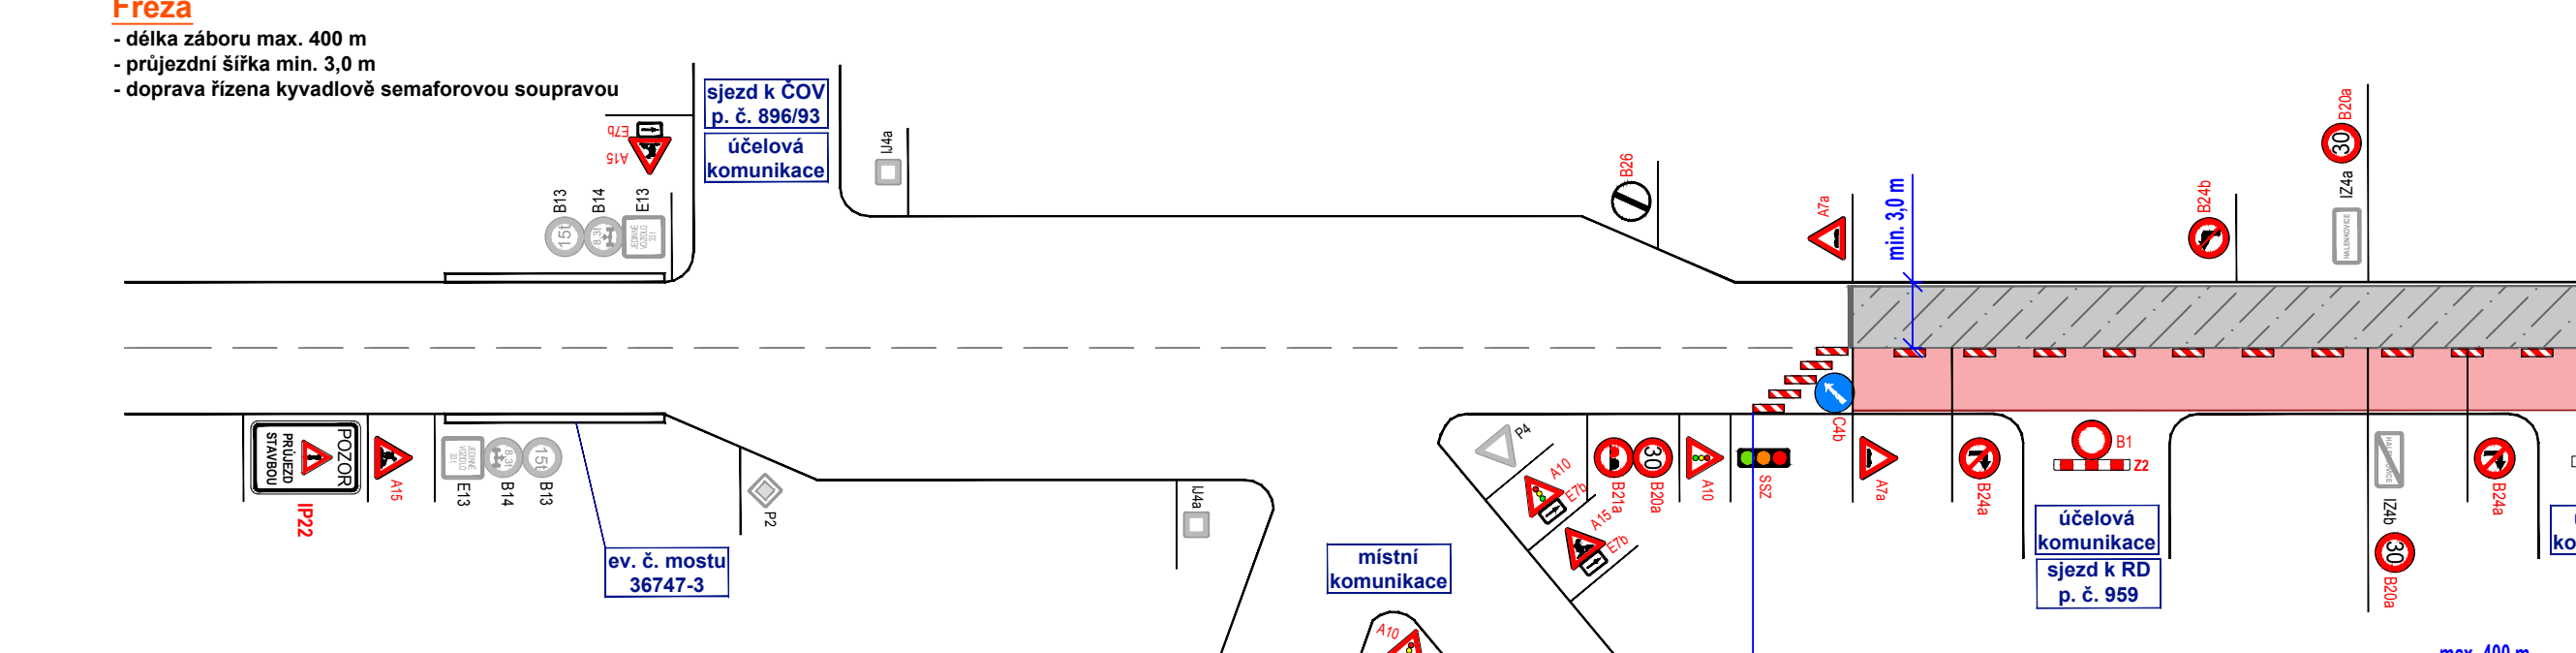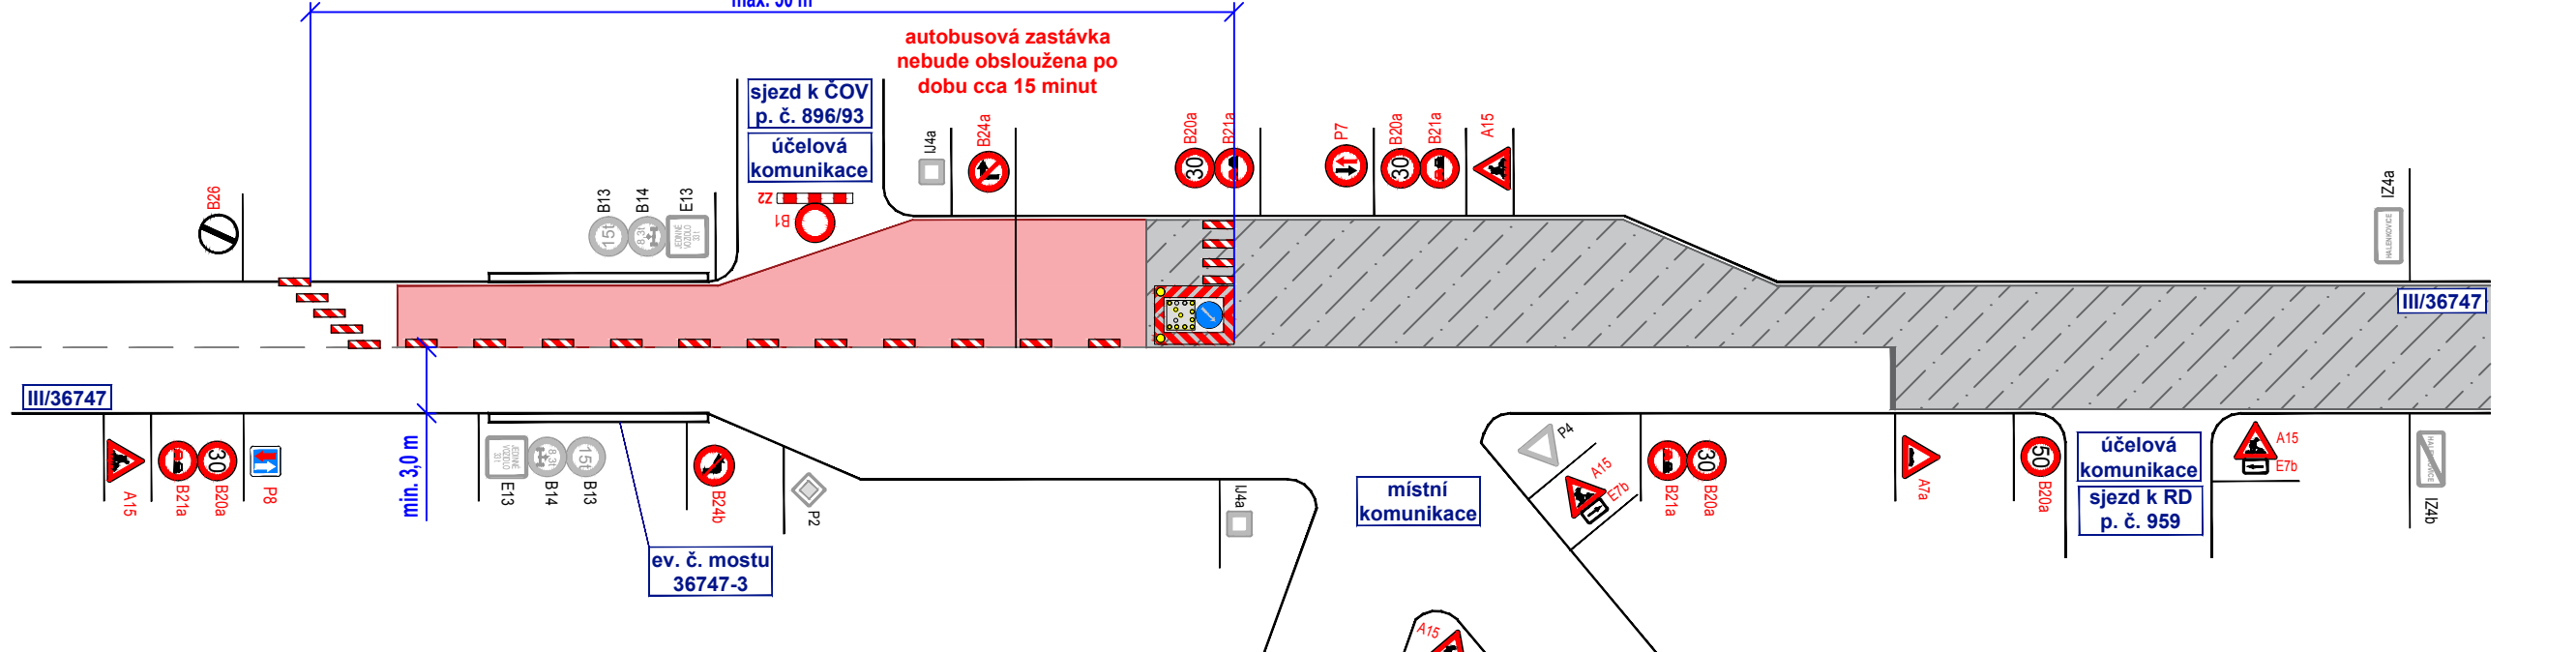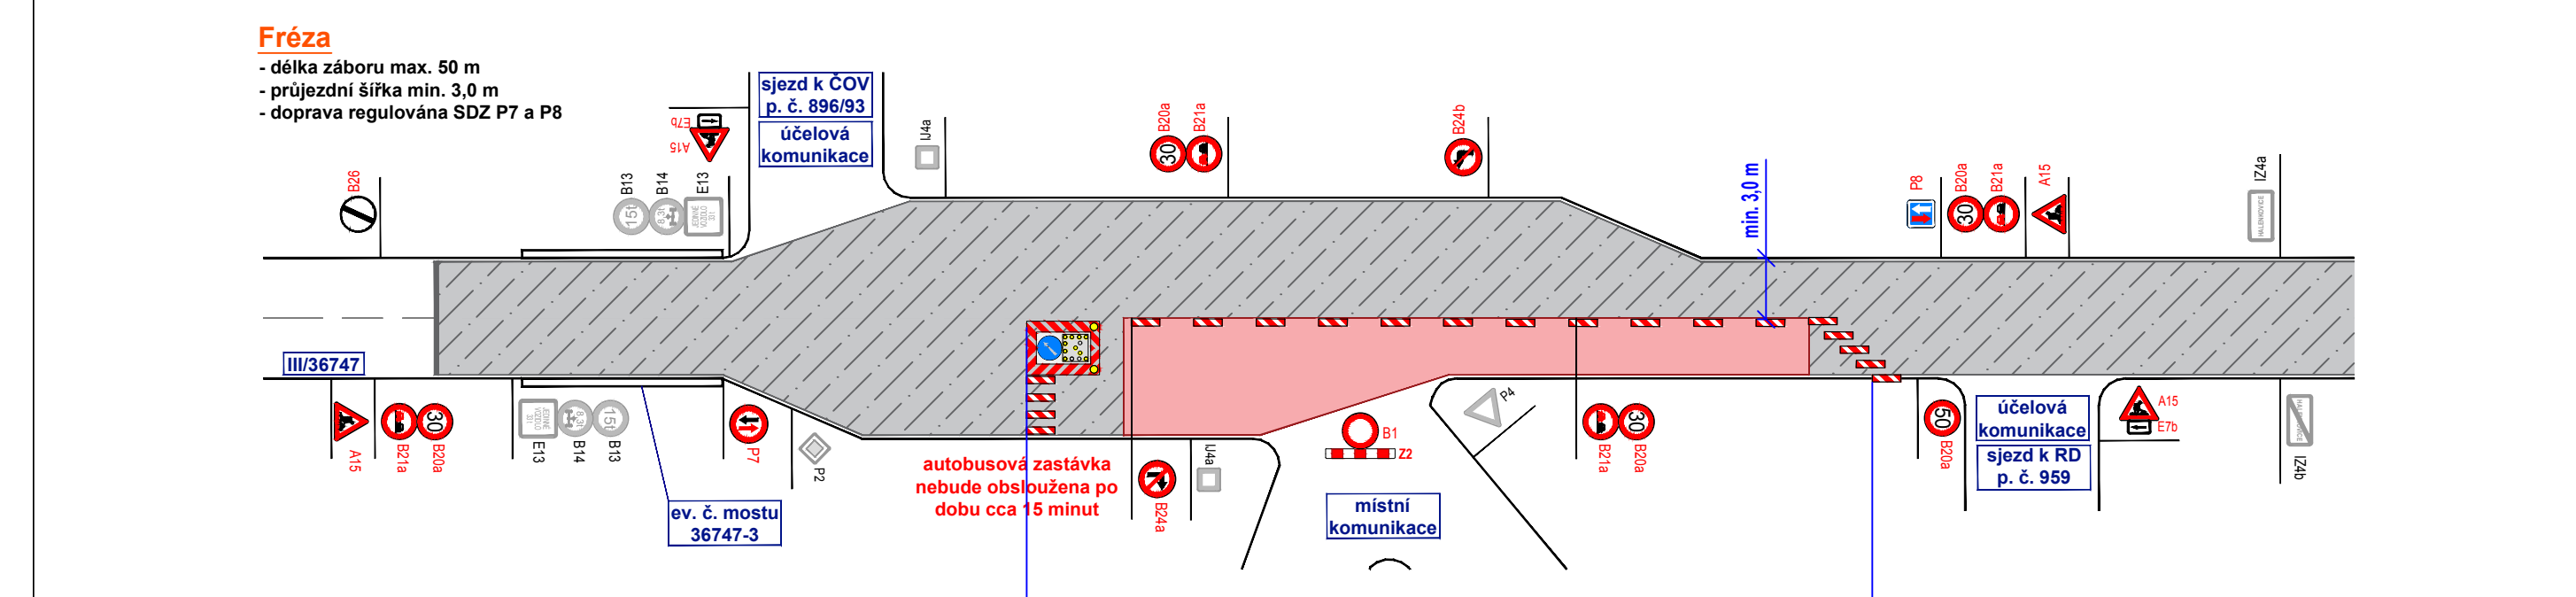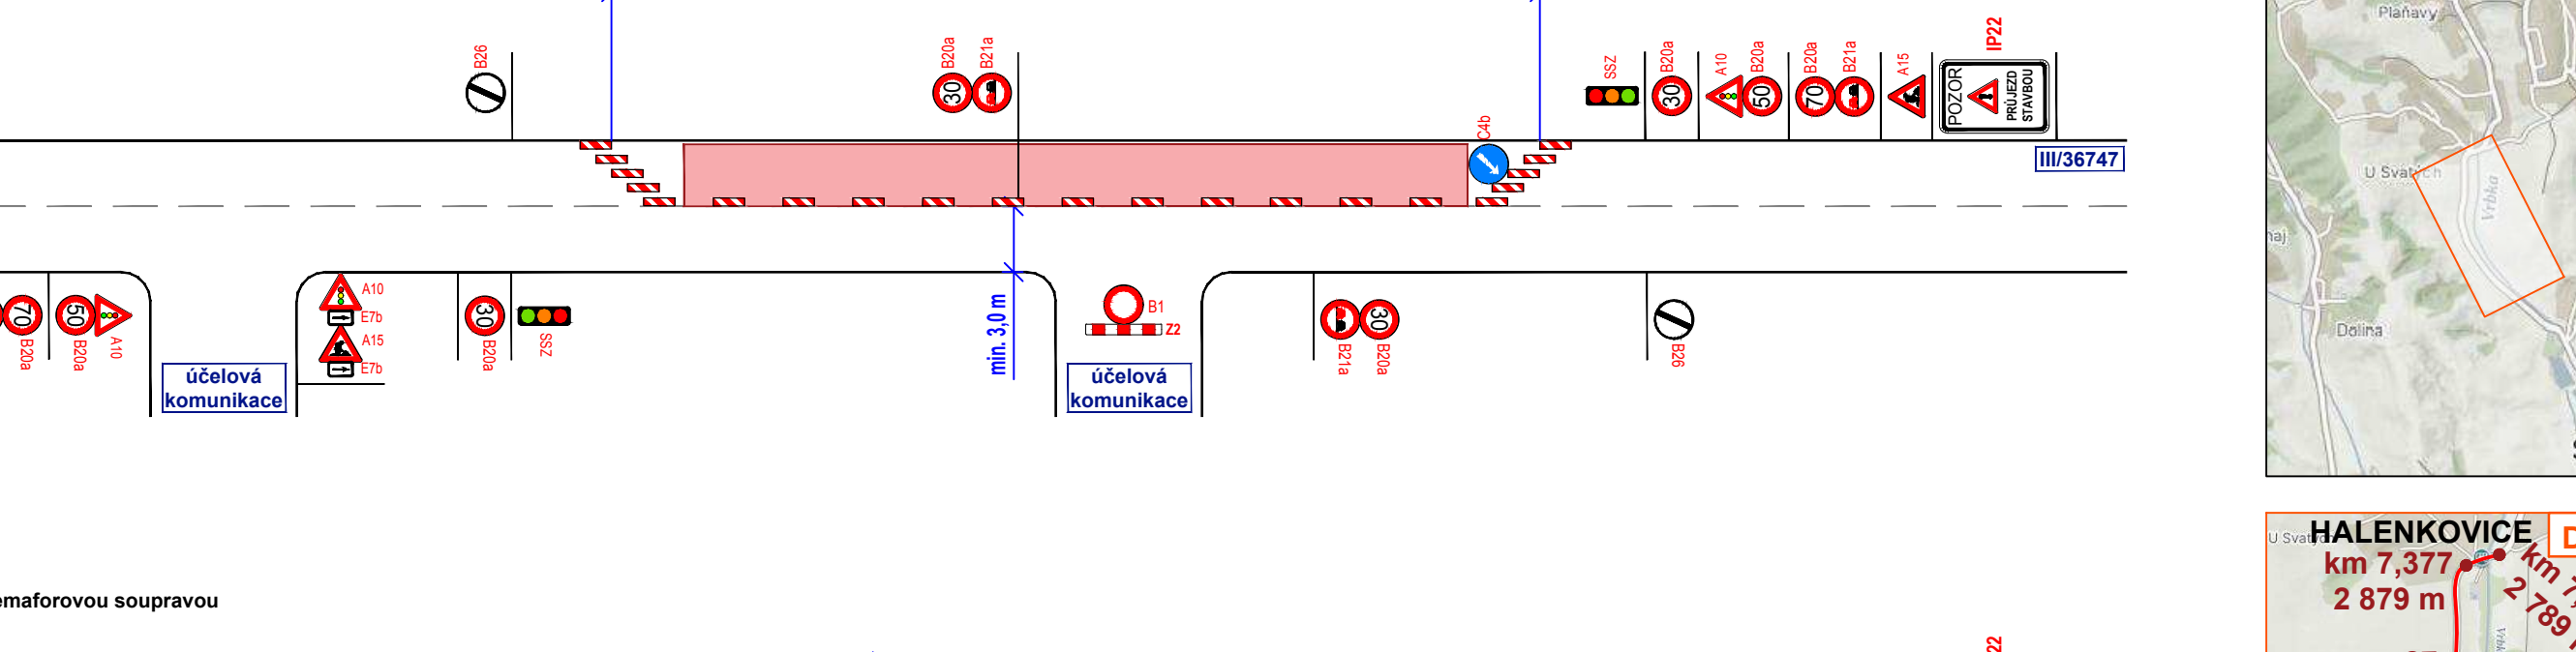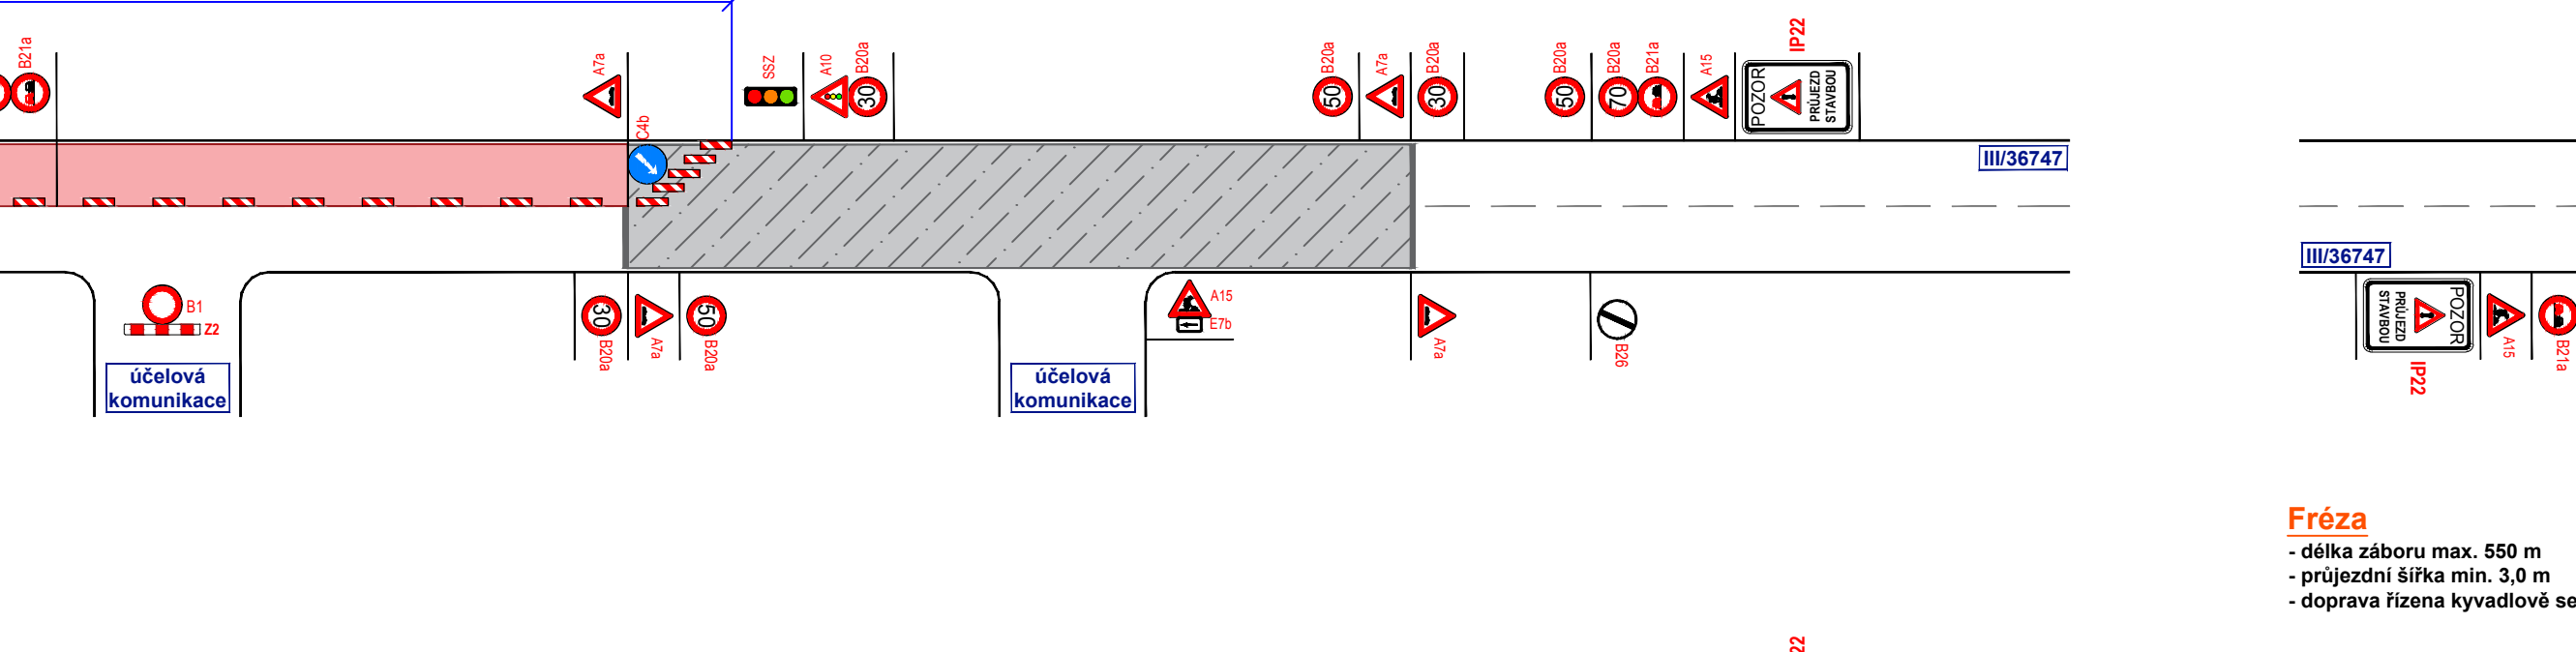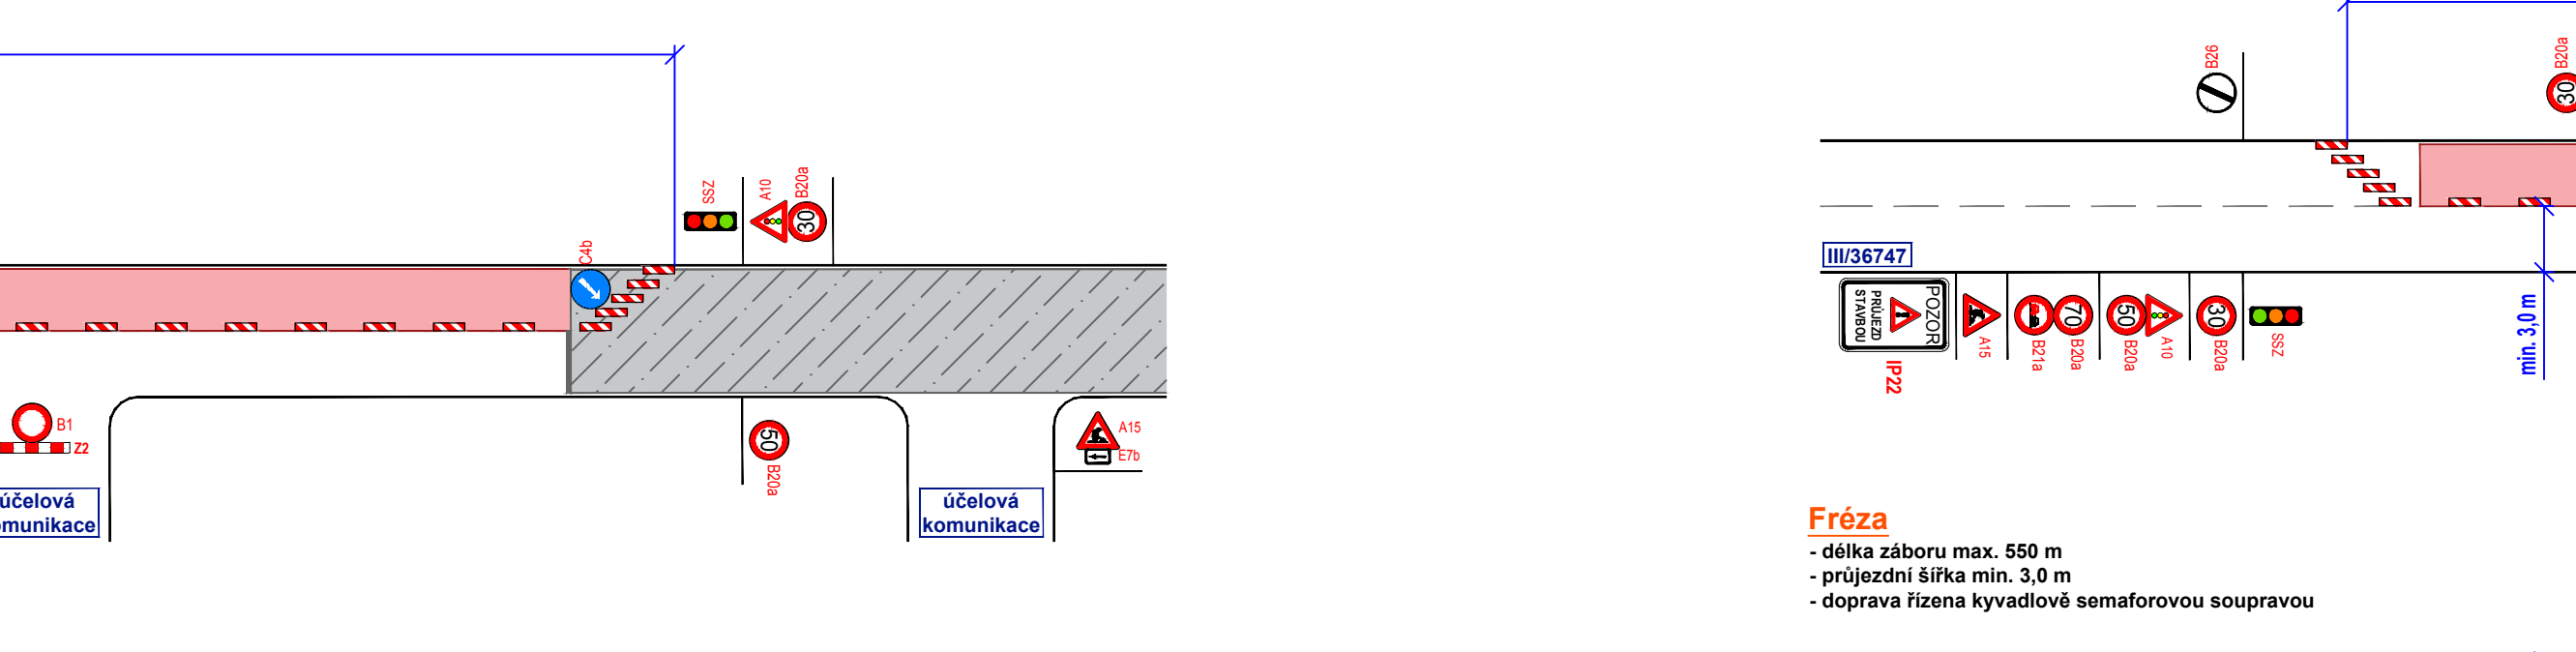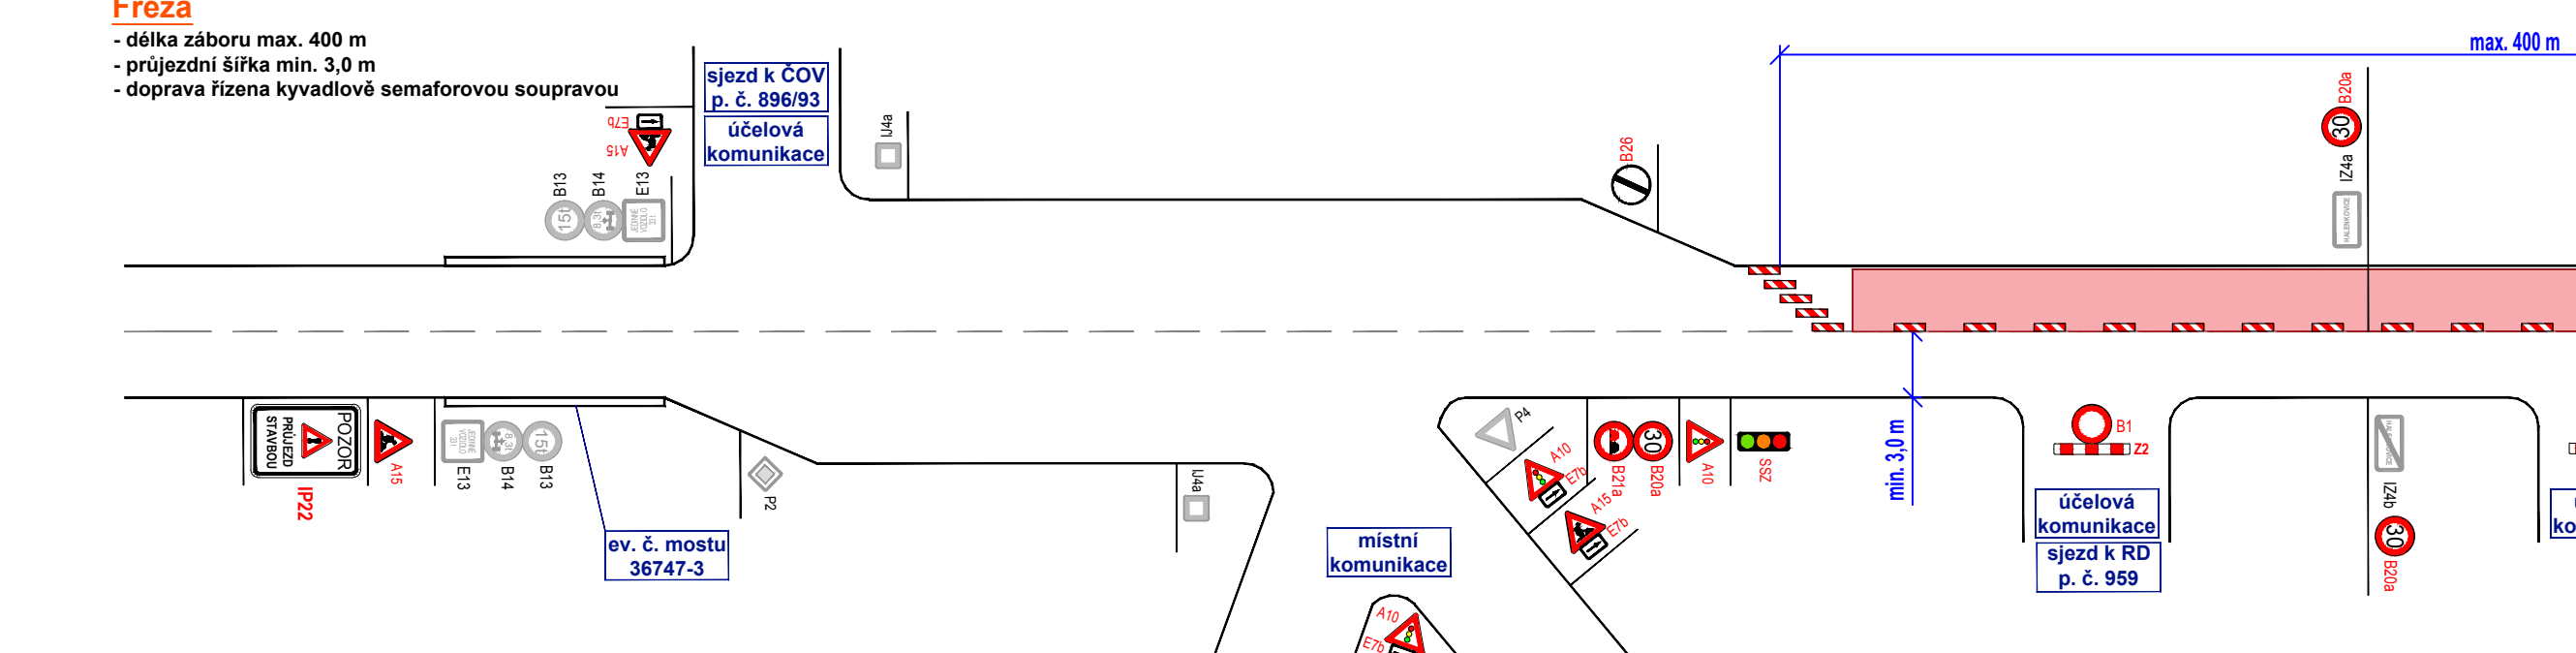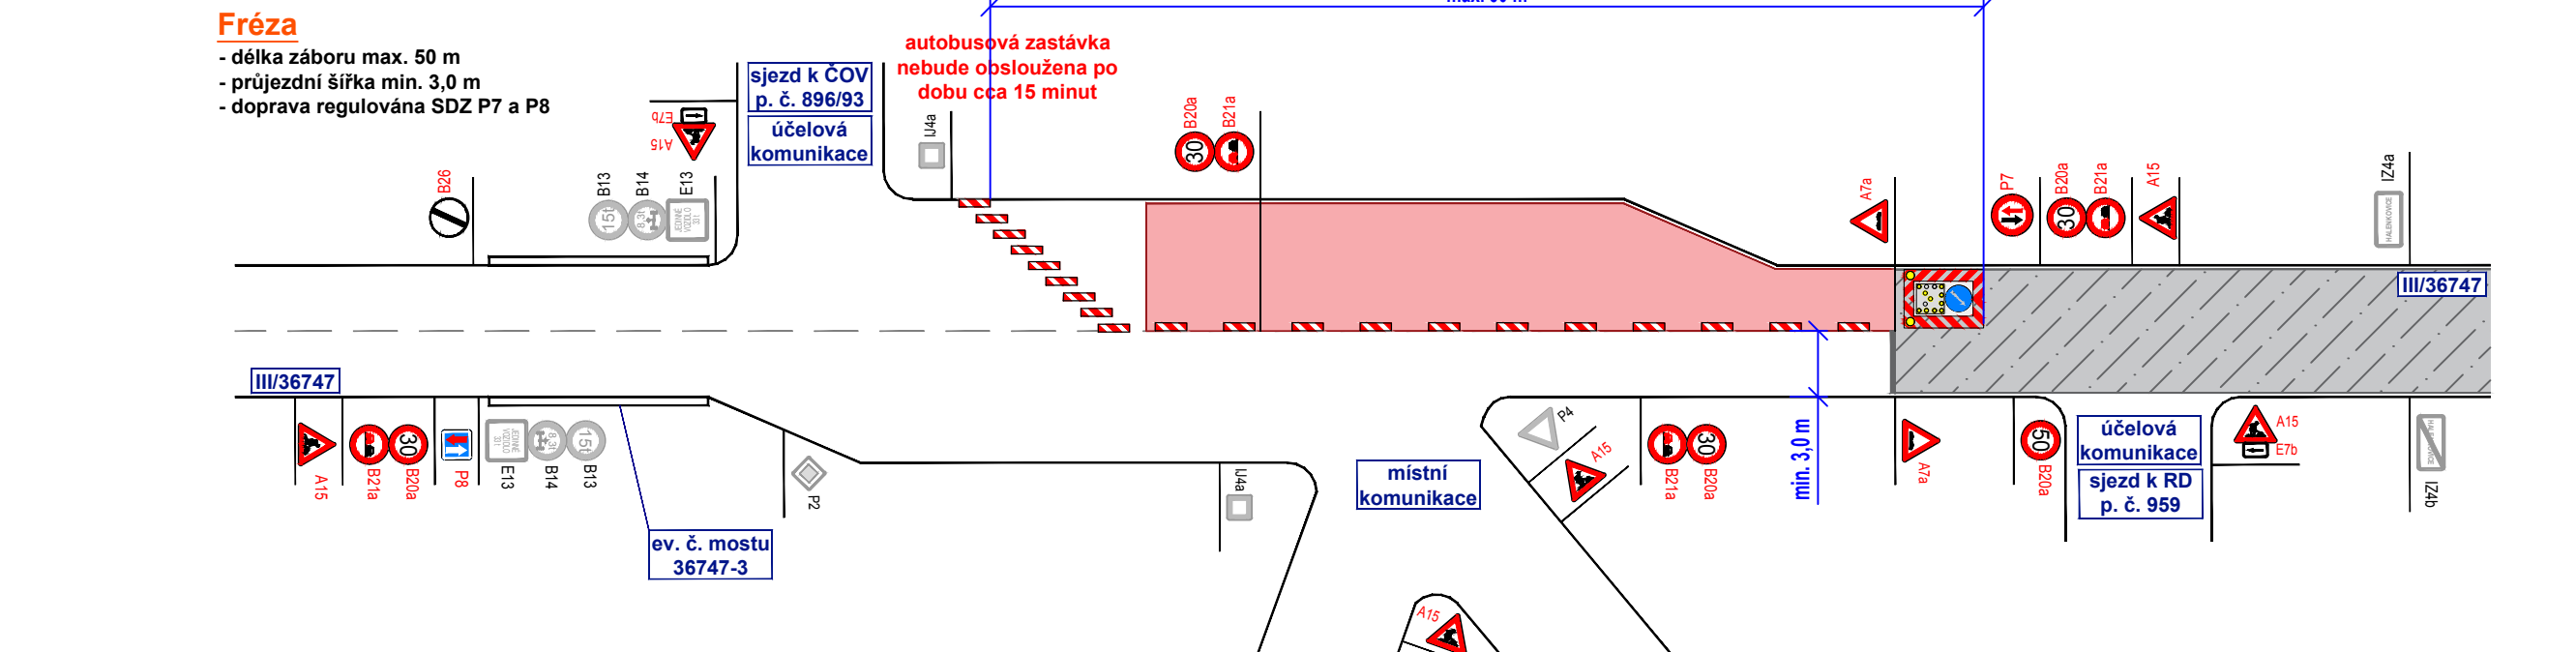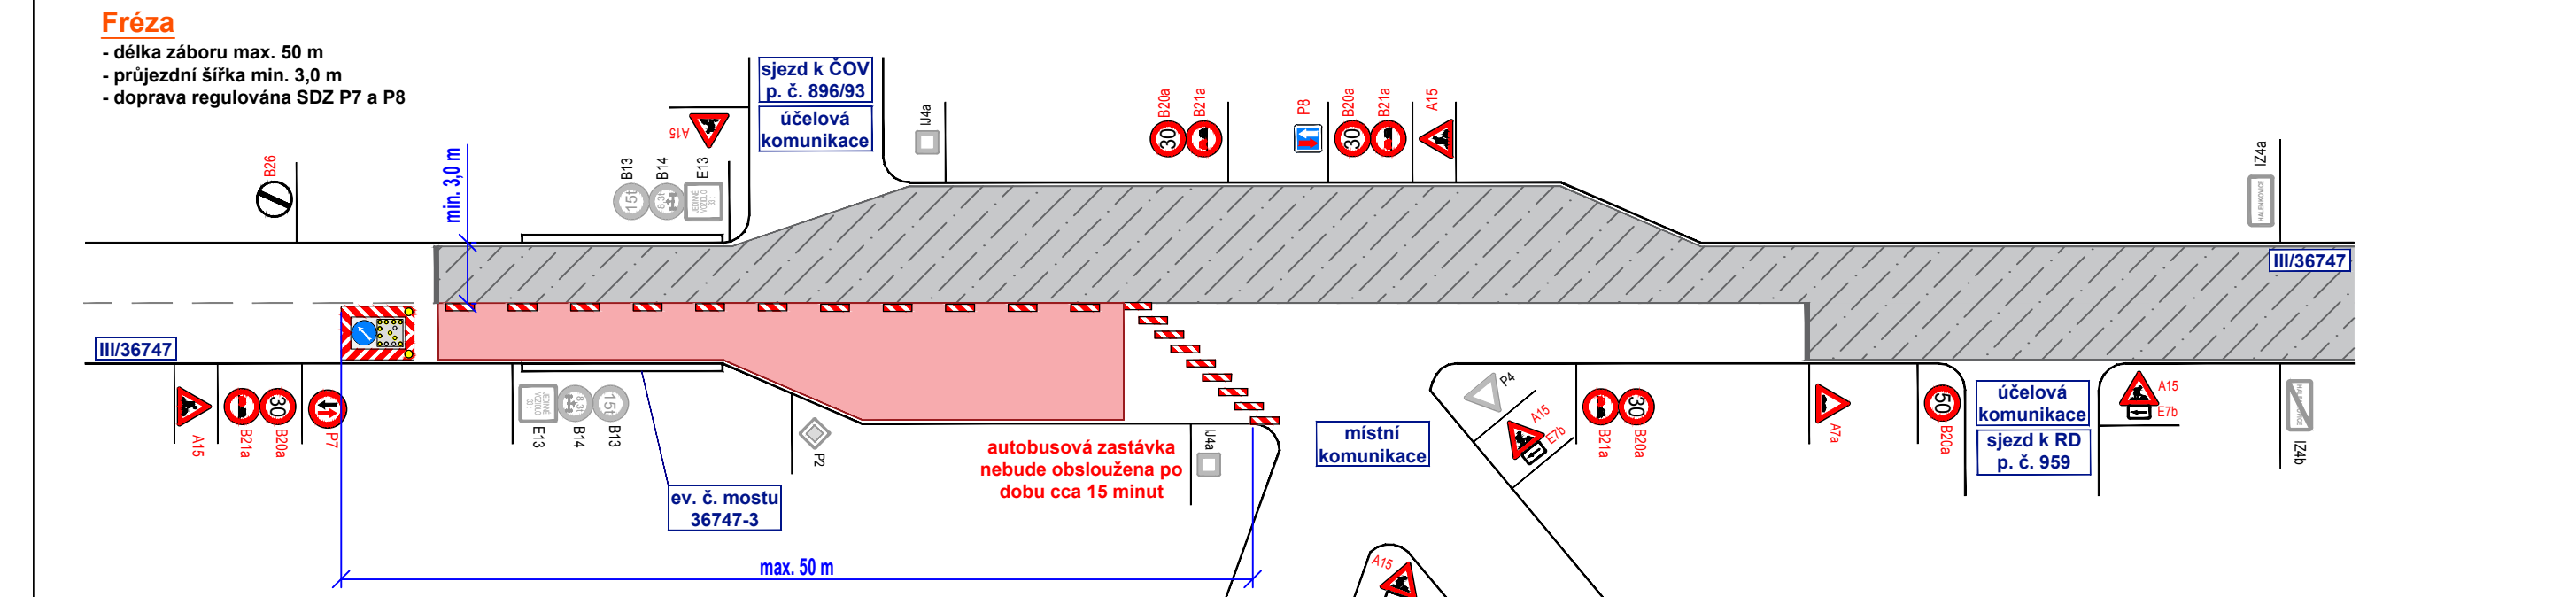

Legenda:

- pracovní místo
- vyfrézovaný úsek
- navržené přechodné svlé dopravní značení
- stávající svlé dopravní značení
- zrušené stávající svlé dopravní značení


Souhlasíme s přechodnou úpravou provozu, uzavírkou pozemní komunikace. V souladu s ustanovením § 36 odst. 3 zák. č. 500/2004 Sb. Společně řídí se vzhledem práva vyjádřit se k podkladům rozhodnutí.

Dopravní značení, které bude v rozporu s přechodným dopravním značením, bude dočasně zakryto.

INVESTOR	ŘEŠK, s. r. o.	NOVÁ LÍNEJ s. r. o.
ZMĚNOVITEL	ŘEŠK, s. r. o.	Číslovoz 716
STAVBA	OPROVA PŮVODNÍ VOZOVKY SIL II. A III. TŘÍDY V OKR. ŽLÍN V ROCE 2023	705 21 Přešovice
	HALENKOVICE, SPYTIHŇEV	www.rifline.cz
VYKRES	DESIGNOVANÉ INŽENÝRSKÉ OPATŘENÍ	HALENKOVICE, SPYTIHŇEV
22001297	- FRÉZA	1:1
		11. 9. 2023
		MAŠE ZN.


Pracovní místo - pokládka asfaltových vrstev

- délka záboru max. 750 m
- průjezdní šířka min. 3,0 m
- doprava řízena kyvadlově semaforovou soupravou

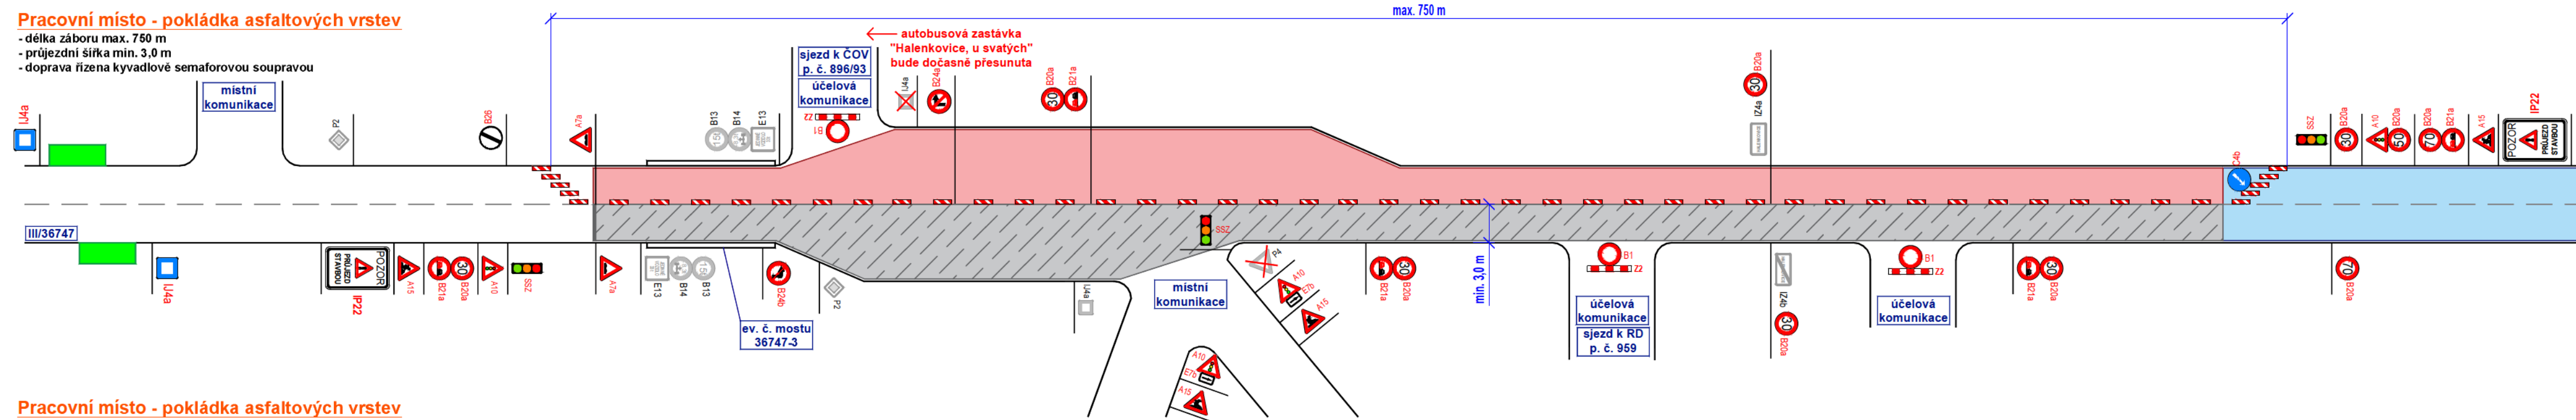


Pracovní místo - pokládka asfaltových vrstev

- délka záboru max. 750 m
- průjezdní šířka min. 3,0 m
- doprava řízena kyvadlově semaforovou soupravou

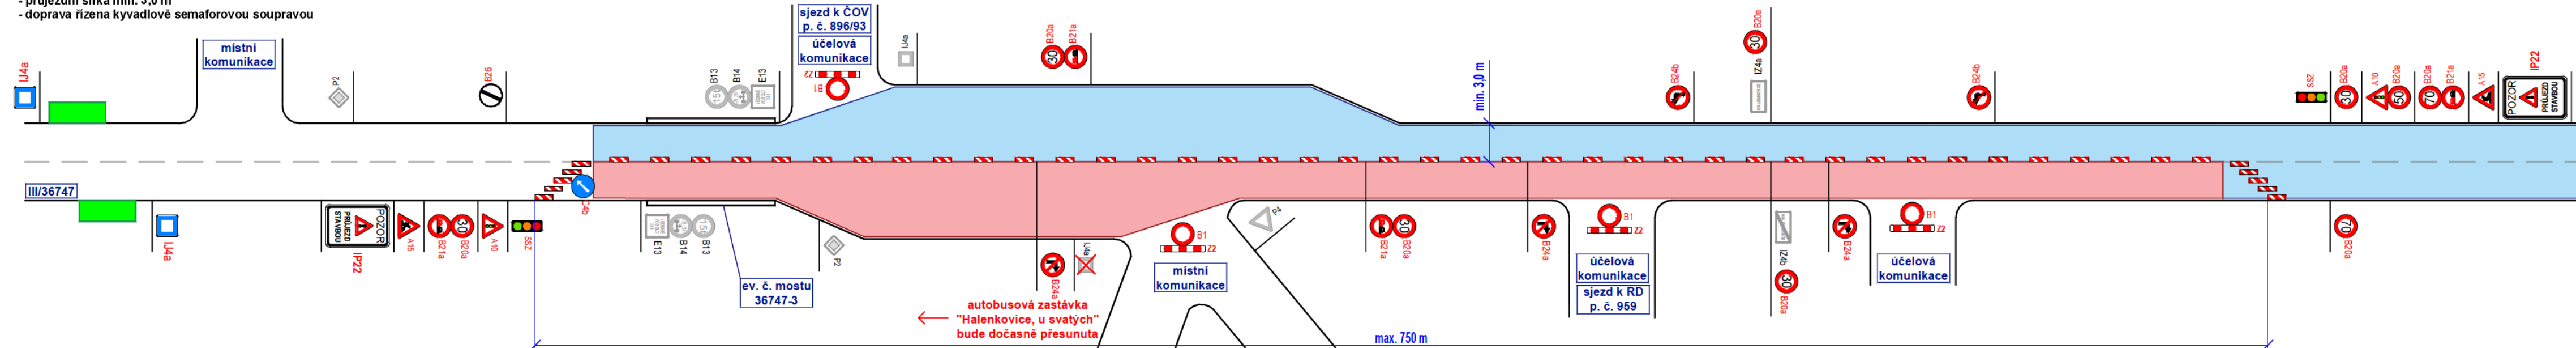


Dokončený úsek bez VDZ

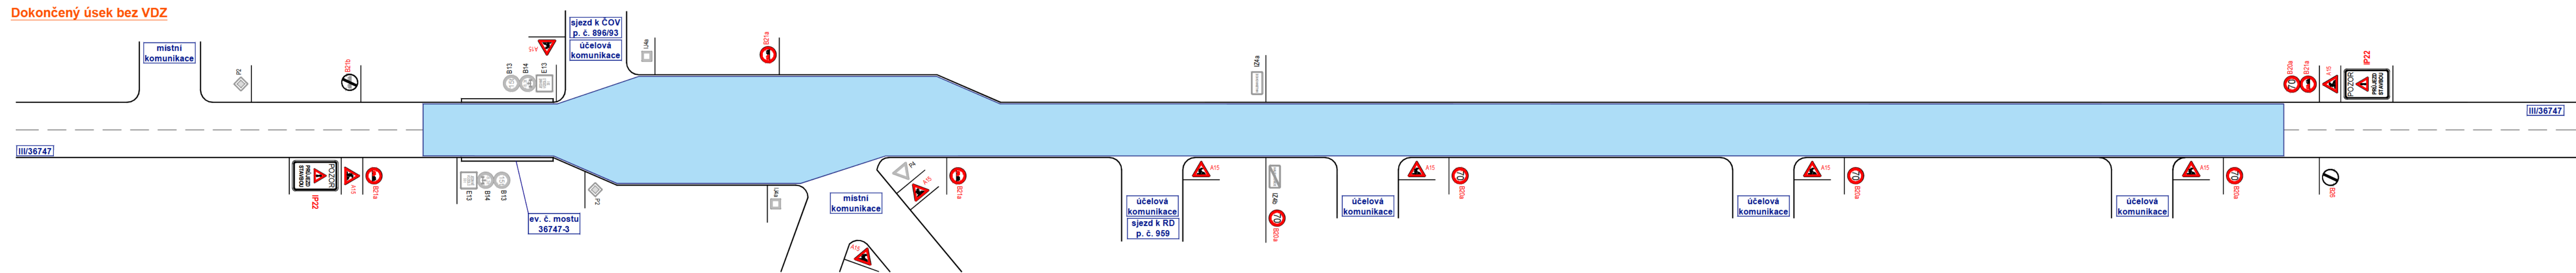


Pracovní místo - pokládka asfaltových vrstev

- délka záboru max. 750 m
- průjezdní šířka min. 3,0 m
- doprava řízena kyvadlově semaforovou soupravou

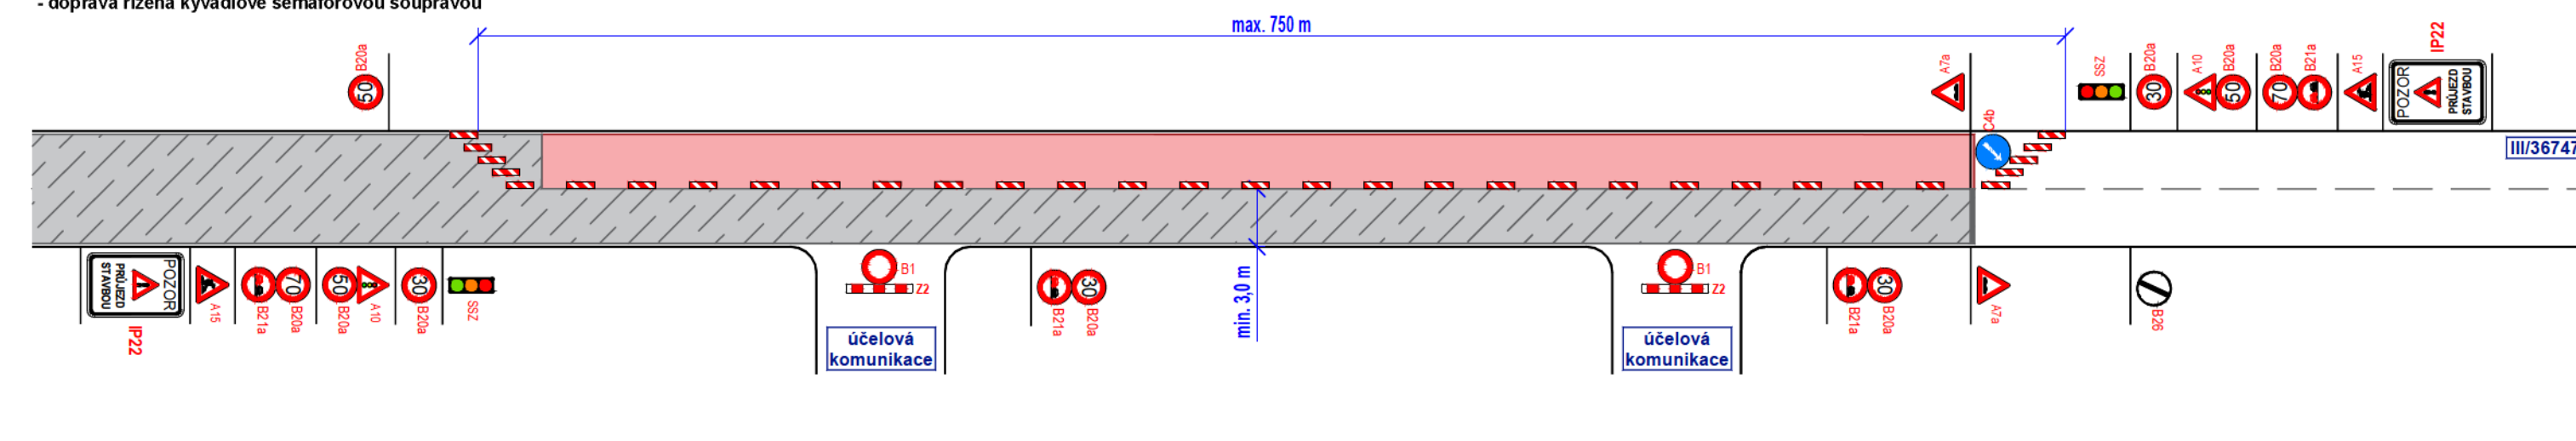

Pracovní místo - pokládka asfaltových vrstev

- délka záboru max. 750 m
- průjezdní šířka min. 3,0 m
- doprava řízena kyvadlově semaforovou soupravou

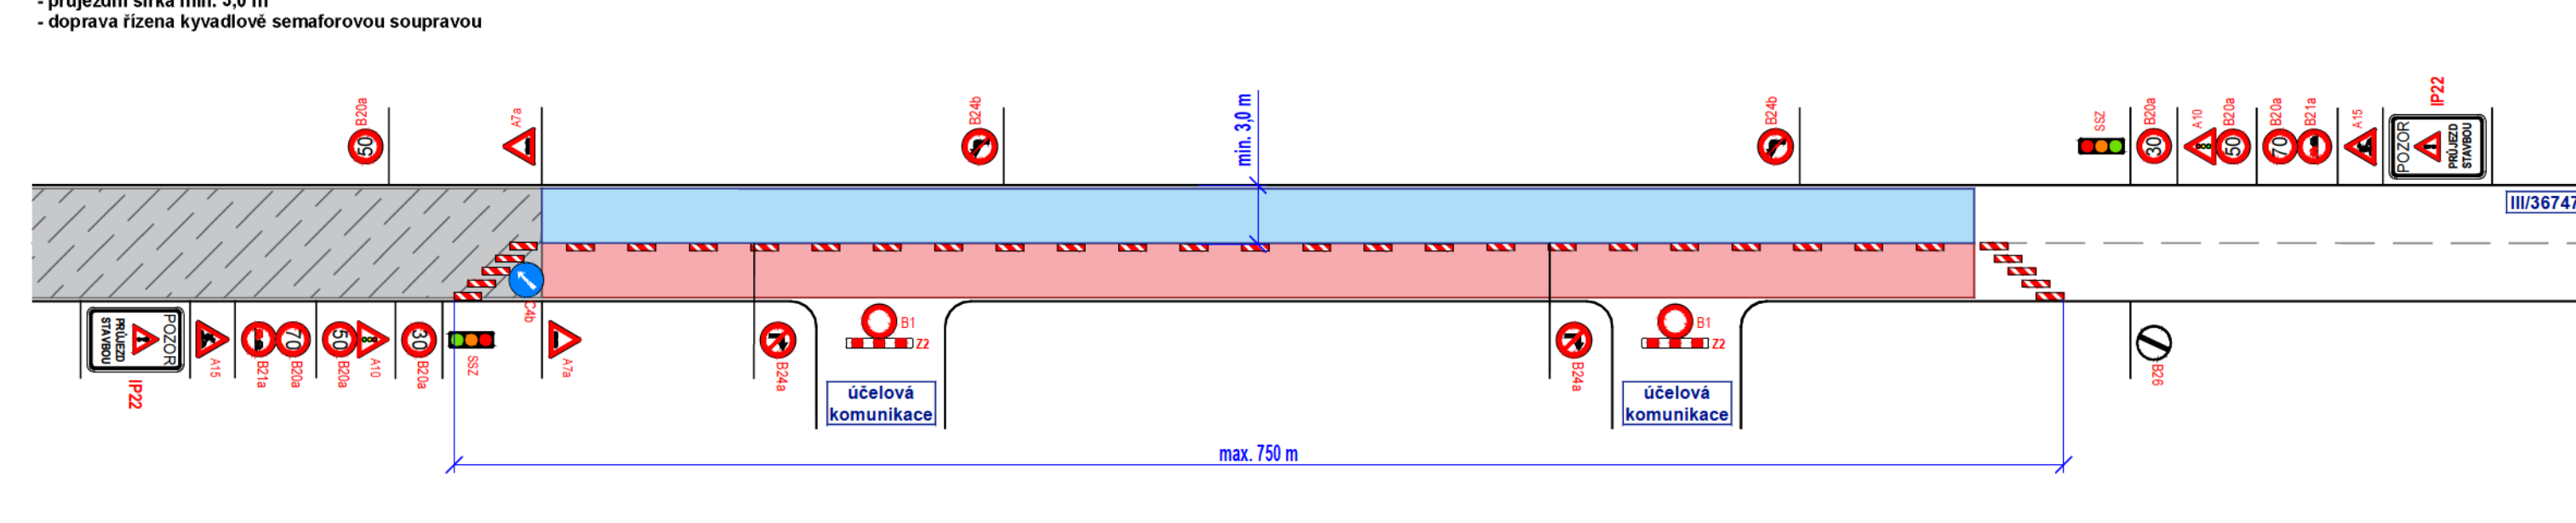

Legenda:

- pracovní místo
- vyřezovaný úsek
- zpevněná plocha
- dokončený úsek bez VDZ
- navržené přechodné svisté dopravní značení
- stávající svisté dopravní značení
- zrušené stávající svisté dopravní značení

Souhlasíme s přechodnou úpravou provozu, uzavírkou pozemní komunikace. V souladu s ustanovením § 36 odst. 3 zák. č. 500/2004 Sb. Správného řádu se vzdáváme práva vyjádřit se k podkladům rozhodnutí.

Dopravní značení, které bude v rozporu s přechodným dopravním značením, bude dočasně zakryto.

VYPRACOVAL	SMIDOVÁ		
KONTROLOVAL	JANÁTA		
INVESTOR	RŠZK, p. o.	NVB LINE s.r.o. Cukrovár 716 765 21 Kvasice www.nvbline.cz smidova@nvbline.cz tel: 770 183 047	
ZHOTOVITEL	EUROVA CS a.s.		
STAVBA	OBNOVA POVRCHŮ VOZOVEK SK. II. A III. TŘÍDY V OKR. ŽLÍN V ROCE 2023 III/36747 HALENKOVICE - SPYTIHNĚV		
VÝKRES	DOPRAVNĚ INŽENYRSKÁ OPATŘENÍ - POKLÁDKA	DATUM	11. 9. 2023
PŘECHODNÁ ÚPRAVA PROVOZU		NAŠE ZN.	ZK-23-0485