



Městský úřad
OTROKOVICE

odbor dopravně-správní
oddělení silničního hospodářství

VAŠE ZNAČKA:	
ČÍSLO JEDNACÍ:	DOP/34144/2019/TON
SPISOVÁ ZNAČKA:	DOP/5419/2019/TON
OPRÁVNĚNÁ	Ing. Josef Tomanovič
ÚŘEDNÍ OSOBA:	
TELEFON:	577 680 282
E-MAIL:	tomanovic@muotrokovice.cz
DATUM:	09.08.2019

VEŘEJNÁ VYHLÁŠKA

Opatření obecné povahy

Stanovení přechodné úpravy provozu na pozemních komunikacích

Městský úřad Otrokovice, odbor dopravně-správní, oddělení silničního hospodářství (dále jen DOP MěÚ Otrokovice) jako příslušný správní orgán dle ust. § 10 a § 11 zákona č. 500/2004 Sb., správní řád, ve znění pozdějších předpisů (dále jen zák. č. 500/2004 Sb.) a dle ust. § 124 odst. 1 a 6 zákona č. 361/2000 Sb., o provozu na pozemních komunikacích a o změnách některých zákonů (zákon o silničním provozu), ve znění pozdějších předpisů (dále jen zák. č. 361/2000 Sb.) posoudil žádost právnické osoby Rallye Zlín spol. s r.o., IČ: 46965564, se sídlem Hornomlýnská 3715/7, 760 01 Zlín (dále jen žadatel), a po projednání s dotčeným orgánem Policie ČR, Dopravním inspektorátem Zlín (dále jen PČR DI Zlín)

s t a n o v í

v souladu s ust. § 77 odst. 1 písm. c) a odst. 5 zák. č. 361/2000 Sb. přechodnou úpravu provozu na pozemních komunikacích formou opatření obecné povahy v souladu s ust. § 171 zák. č. 500/2004 Sb., a to na silnicích č. III/36746, III/4975, III/4976, III/36740, III/36747, III/36748, na místních komunikacích i na veřejně přístupných účelových komunikacích v obcích Pohořelice, Komárov, Bělov, Žlutava, Halenkovice, Napajedla a Otrokovice, ve správním obvodu Městského úřadu Otrokovice jako obecního úřadu obce s rozšířenou působností, v rozsahu dopravních značek dle přiložených situací dopravního značení a zařízení, které jsou nedílnou přílohou tohoto stanovení, v souvislosti s omezením obecného užívání výše uvedených pozemních komunikací, z důvodu konání 49. ročníku mezinárodní automobilové soutěže „Barum Czech Rally Zlín“.

Přechodná úprava provozu na pozemních komunikacích bude v termínu:

Servisní zóna Otrokovice (silnice č. III/36746 a na místních komunikacích i na veřejně přístupných účelových komunikacích v obci Otrokovice) od 15.08.2019 do 18.08.2019.

RZ Shakedown (Pohořelice, Komárov), pátek 16.08.2019 v době 05:00 – 14:00 hod.

III/4975 Komárov č. úseku 6 km 0,600 – 4,800

RZ 4 a 8 Halenkovice (Halenkovice, Žlutava, Bělov), sobota 17.08.2019 v době 08:12 – 23:42 hod.

III/36747	Halenkovice	č. úseku 4	km 0,000 – 1,495
III/36747	Halenkovice	č. úseku 4	km 2,762 – 2,873
III/36748	Halenkovice	č. úseku 1	km 0,754 – 1,470
III/36740	Žlutava	č. úseku 5	km 2,576 – 2,837
III/36740	Žlutava - Bělov	č. úseku 5	km 1,346 – 2,073

Strana 1 (celkem 3)

Přechodnou úpravu provozu na pozemní komunikaci je nutno provést za níže uvedených podmínek:

1. Dopravní značení bude užito, umístěno v souladu se zák. č. 361/2000 Sb., vyhláškou č. 294/2015 Sb. a technickými podmínkami TP 66 Zásady pro označování pracovních míst na pozemních komunikacích a TP 65 Zásady pro dopravní značení na pozemních komunikacích.
2. Přechodná úprava provozu na pozemních komunikacích bude provedena na náklady žadatele dopravními značkami dle přiložených situací dopravního značení, které jsou nedílnou přílohou tohoto stanovení.
3. V případě, že akce nebude probíhat, bude dopravní značení odstraněno.
4. Po ukončení akce bude neodkladně obnoveno stávající dopravní značení.
5. **Za instalaci stanoveného přechodného dopravního značení bude zodpovědný žadatel, který zajistí instalaci dopravního značení oprávněnou společností.**
6. **Za zajištění bezpečnosti silničního provozu a za stav dopravního značení po dobu trvání celé akce bude zodpovědný pan Miloslav Regner, Rallye Zlín s.r.o., Hornomlýnská 3715, 760 01 Zlín, tel. + 420 602 772 430.**
7. Dále žadatel zajistí doplnění dopravního značení dle pokynů DOP MěÚ Otrokovice, příp. PČR DI Zlín, pokud si bezpečnost a plynulost silničního provozu vyžádá úpravu nebo doplnění dopravního značení oproti odsouhlasené situaci.
8. Dopravní značení č. B 1 (Zákaz vjezdu všech vozidel (v obou směrech)), které je umístěno před vjezdy do prostor a úseků určených jen pro přímé účastníky akce, bude doplněno o dodatkovou tabulku č. E 13 (Text: „MIMO VOZIDLA BARUM RALLY nebo MIMO VOZIDEL S POVOLENÍM“).
9. Veškeré příjezdy do uzavřených úseků tratě závodu budou uzavřeny fyzicky i pomocí dopravního značení, např. umístěním B 1 (Zákaz vjezdu všech vozidel (v obou směrech)) se Z 2 (Zábrana pro označení uzavírky) a nejlépe s účastí pořadatele, popř. postupné snižování rychlosti pomocí DZ č. B 20a (Nejvyšší dovolená rychlost).
10. Žadatel je povinen informovat dotčené osoby (zejména obce) a ostatní veřejnost o průběhu závodu, popř. testování v dostatečném předstihu.
11. Žadatel zajistí dostatečný počet pořadatelů.

O d ů v o d n ě n í

DOP MěÚ Otrokovice obdržel dne 25.07.2019 pod č.j. DOP/34144/2019/TON žádost žadatele o stanovení přechodné úpravy provozu na pozemních komunikacích, a to na silnicích č. III/36746, III/4975, III/4976, III/36740, III/36747, III/36748 na místních komunikacích i na veřejně přístupných účelových komunikacích v obcích Pohořelice, Komárov, Bělov, Žlutava, Halenkovice, Napajedla a Otrokovice, ve správním obvodu Městského úřadu Otrokovice jako obecního úřadu obce s rozšířenou působností, v souvislosti s omezením obecného užívání výše uvedených pozemních komunikací, z důvodu konání 49. ročníku mezinárodní automobilové soutěže „Barum Czech Rally Zlín“.

K žádosti bylo doloženo souhlasné písemné vyjádření PČR DI Zlín ze dne 07.08.2019 pod č.j. KRPZ-87271-1/ČJ-2019-150506, vyjádření majetkového správce silnic II. a III. tříd ŘSZK ze dne 03.07.2019 pod č.j. ŘSZKZL 05250/19-210, souhlasy obcí Komárov, Pohořelice, Bělov, Žlutava, Halenkovice, Otrokovice a situace dopravního značení.

Na podkladě těchto vyjádření DOP MěÚ Otrokovice stanoví výše uvedené přechodné dopravní značení a dopravní zařízení za účelem zajištění bezpečnosti a plynulosti provozu na dotčených pozemních komunikacích v době konání závodu.

Vzhledem k tomu, že správním orgánem byly shromážděny dostatečné podklady pro vydání stanovení, přistoupil správní orgán k vydání stanovení ve znění, jak je uvedeno výše, neboť má za to, že tímto je stanovení přechodné úpravy provozu na pozemních komunikacích plně odůvodněno.

Poučení

Proti opatření obecné povahy nelze dle ust. § 173 odst. 2 zák. č. 500/2004 Sb. podat opravný prostředek. Dle ust. § 77 odst. 5 zák. č. 361/2000 Sb. nabývá toto opatření obecné povahy účinnosti pátým dnem po dni vyvěšení veřejné vyhlášky.



Ing. Josef Tomanovič
referent

Příloha: situace

Toto opatření obecné povahy musí být vyvěšeno na úřední desce příslušného úřadu. Současně musí být ve stejnou vývěsní dobu zveřejněno na elektronické úřední desce.

Vyvěšeno dne:

Sejmuto dne:

razítko a podpis oprávněné osoby

razítko a podpis oprávněné osoby


Obdrží:

Miloslav Regner, Rallye Zlín s.r.o., Hornomlýnská 3715, 760 01 Zlín
PČR DI Zlín, nám. T. G. M. 3218, 760 01 Zlín,
Policie ČR, obvodní oddělení Napajedla, Masarykovo nám. 87, 763 61 Napajedla
Policie ČR, obvodní oddělení Otrokovice, nám. 3. května 1342, 765 02 Otrokovice
Ředitelství silnic Zlínského kraje p.o., K Majáku 5001, 761 23 Zlín
Obec Žlutava, Žlutava 271, 763 61 Napajedla
Obec Bělov, Bělov 77, 768 21 Kvasice
Obec Pohořelice, Školní 35, 763 61 Napajedla
Obec Komárov, Komárov 124, 763 61 Napajedla
Obec Halenkovice, Halenkovice 76, 763 63 Napajedla
Obec Spytihněv, Spytihněv 359, 763 64 Spytihněv
Město Otrokovice, nám. 3. května 1340, 765 02 Otrokovice
Městská policie Otrokovice, nám. 3. května 1341, 765 02 Otrokovice
Město Napajedla, Masarykovo nám. 89, 763 13 Napajedla
Continental Barum s.r.o., Objízdna 1628, 765 02 Otrokovice
DOP MěÚ Otrokovice – spis

Toto opatření obecné povahy bude zveřejněno na úředních deskách níže uvedených měst a obcí po dobu 15-ti dnů a dále také způsobem umožňující dálkový přístup:

Město Otrokovice, nám. 3. května 1340, 765 02 Otrokovice
Město Napajedla, Masarykovo nám. 89, 763 13 Napajedla
Obec Žlutava, Žlutava 271, 763 61 Napajedla
Obec Bělov, Bělov 77, 768 21 Kvasice
Obec Pohořelice, Školní 35, 763 61 Napajedla
Obec Komárov, Komárov 124, 763 61 Napajedla
Obec Spytihněv, Spytihněv 359, 763 64 Spytihněv
Město Napajedla, Masarykovo nám. 89, 763 13 Napajedla
Obec Halenkovice, Halenkovice 76, 763 63 Napajedla

RZ Shakedown - Kvalifikace (16.8. 2019)

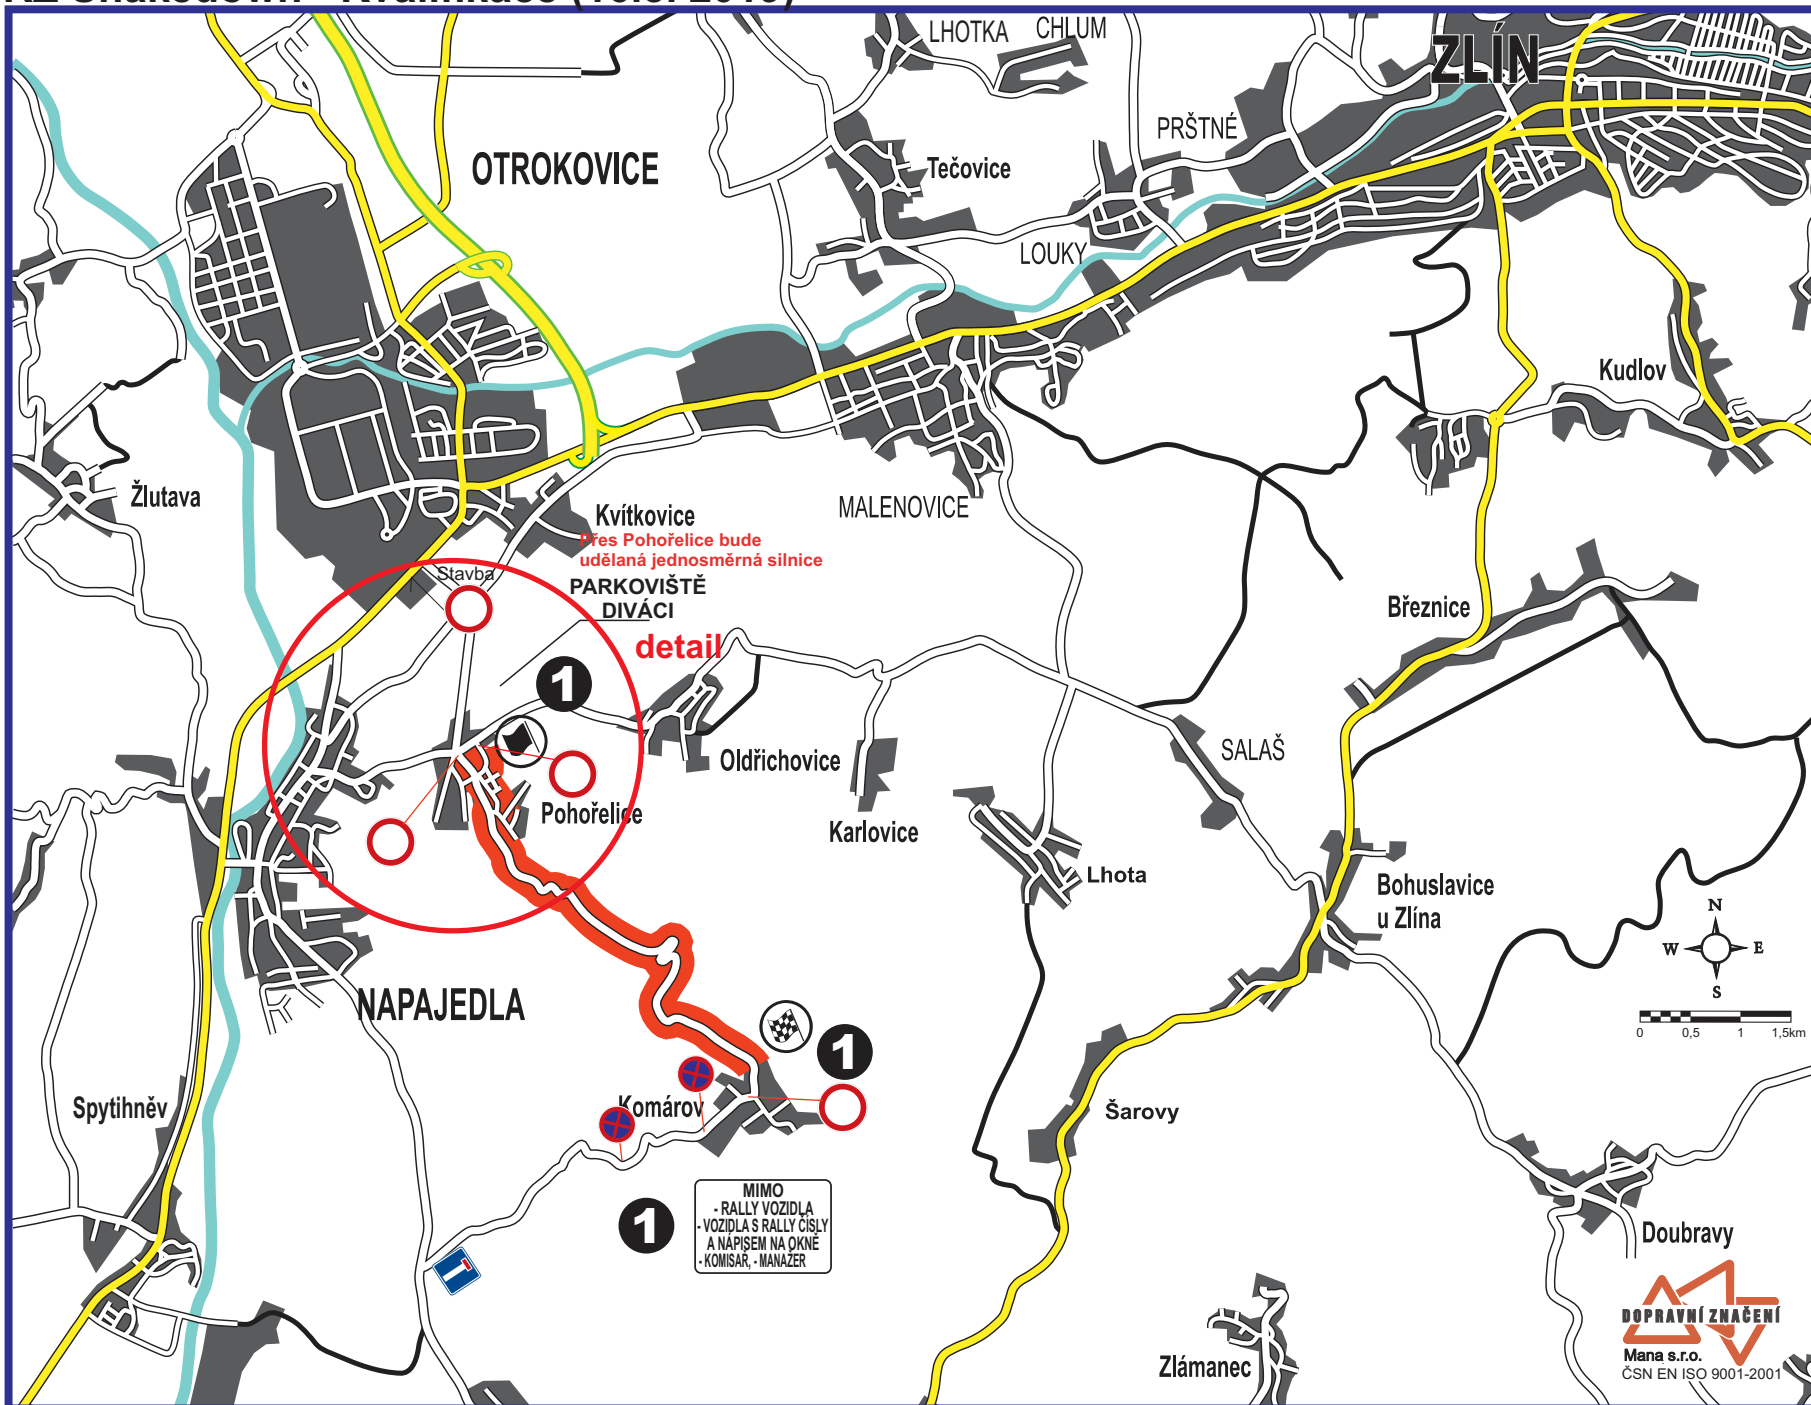


BARUM CZECH RALLY ZLÍN
16. - 18. 8 2019
www.CzechRally.com



zlín



RZ Shakedown - detail Pohorelic

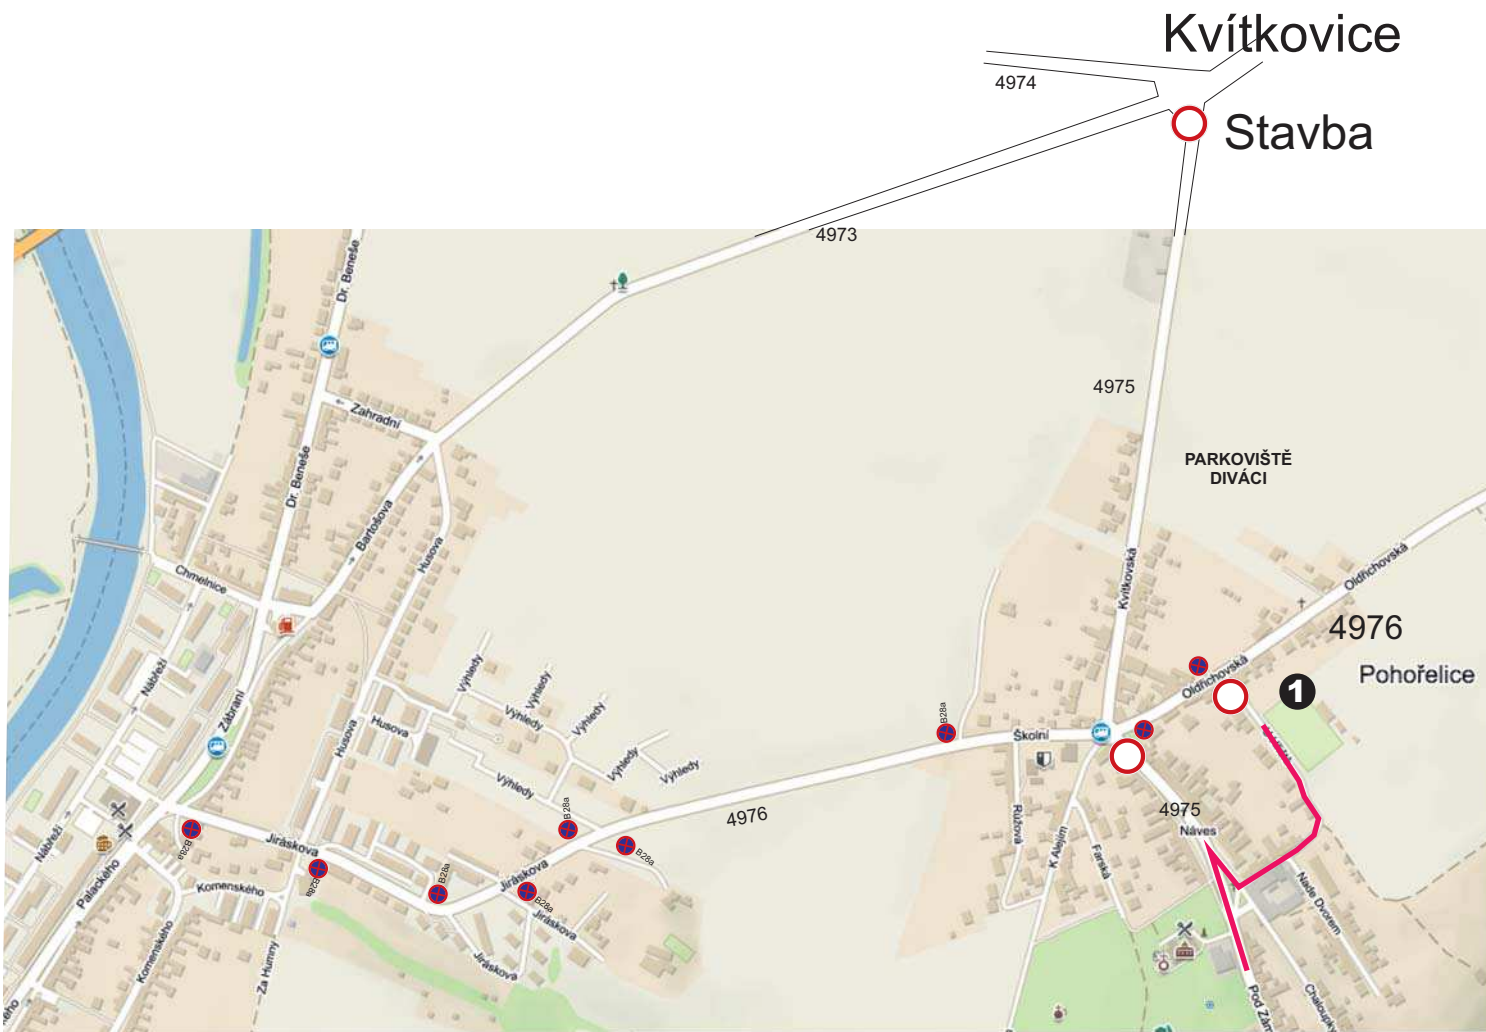

MIMO
- RALLY VOZIDLA
- VOZIDLA S RALLY ČÍSLY
A NAPISEM NA OKNE
- KOMISAR, - MANAZER


MIMO
ŘEDITELSTVÍ VIP,
FOTO TV, MEDIA,
POŘADATEL,
HOST




BARUM CZECH RALLY ZLÍN
16. - 18. 8. 2019 www.CzechRally.com

www.CzechRally.com

RZ 4, 8 Halenkovice

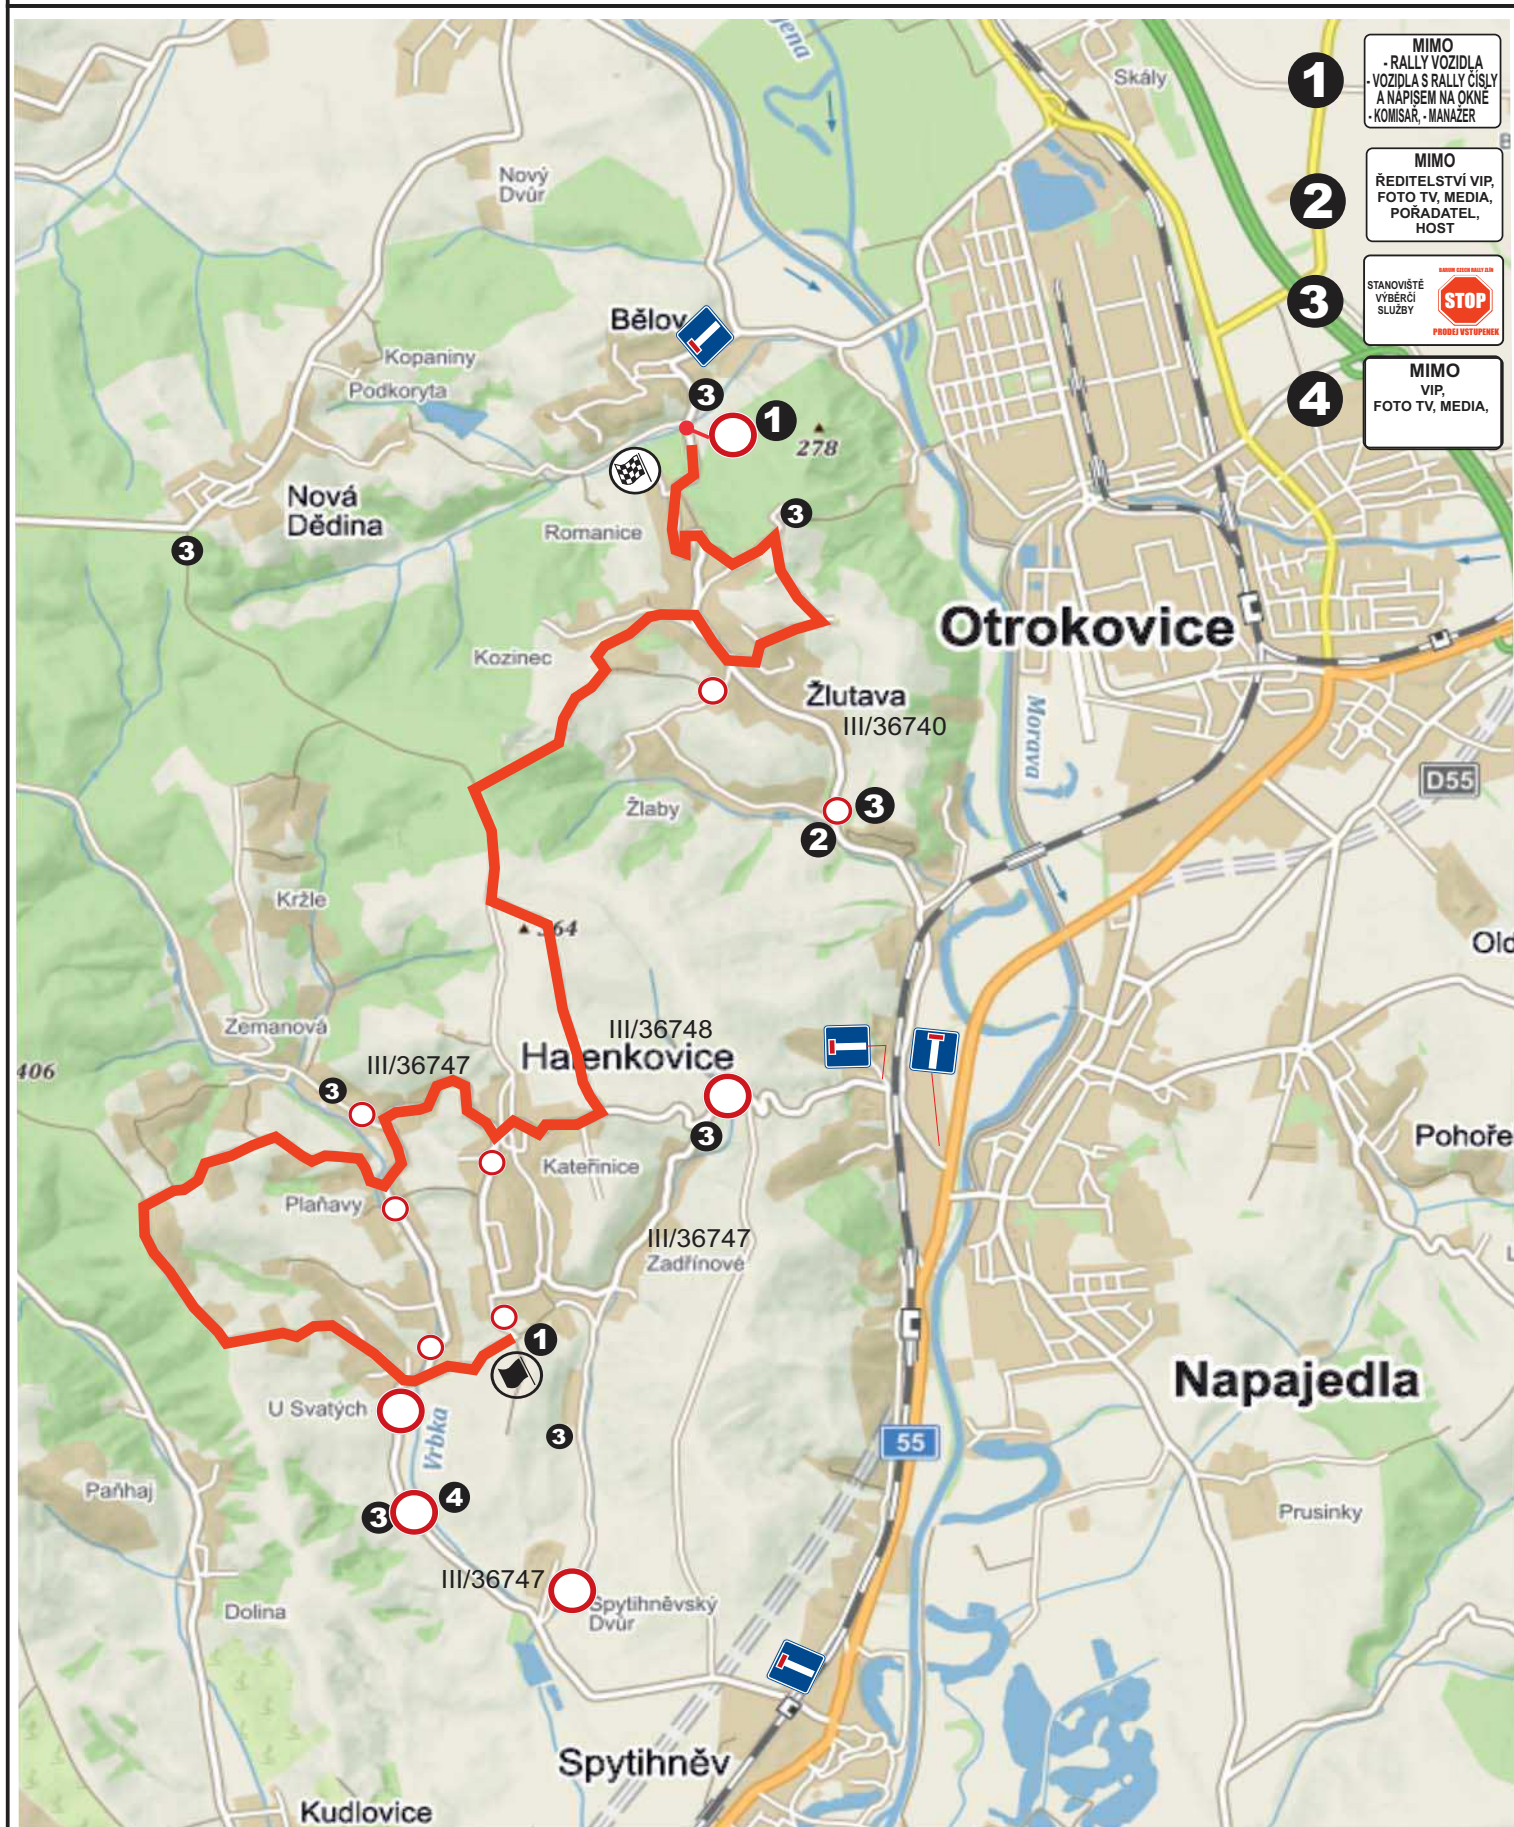

Dopravní značení - servisní zóna Otrokovice

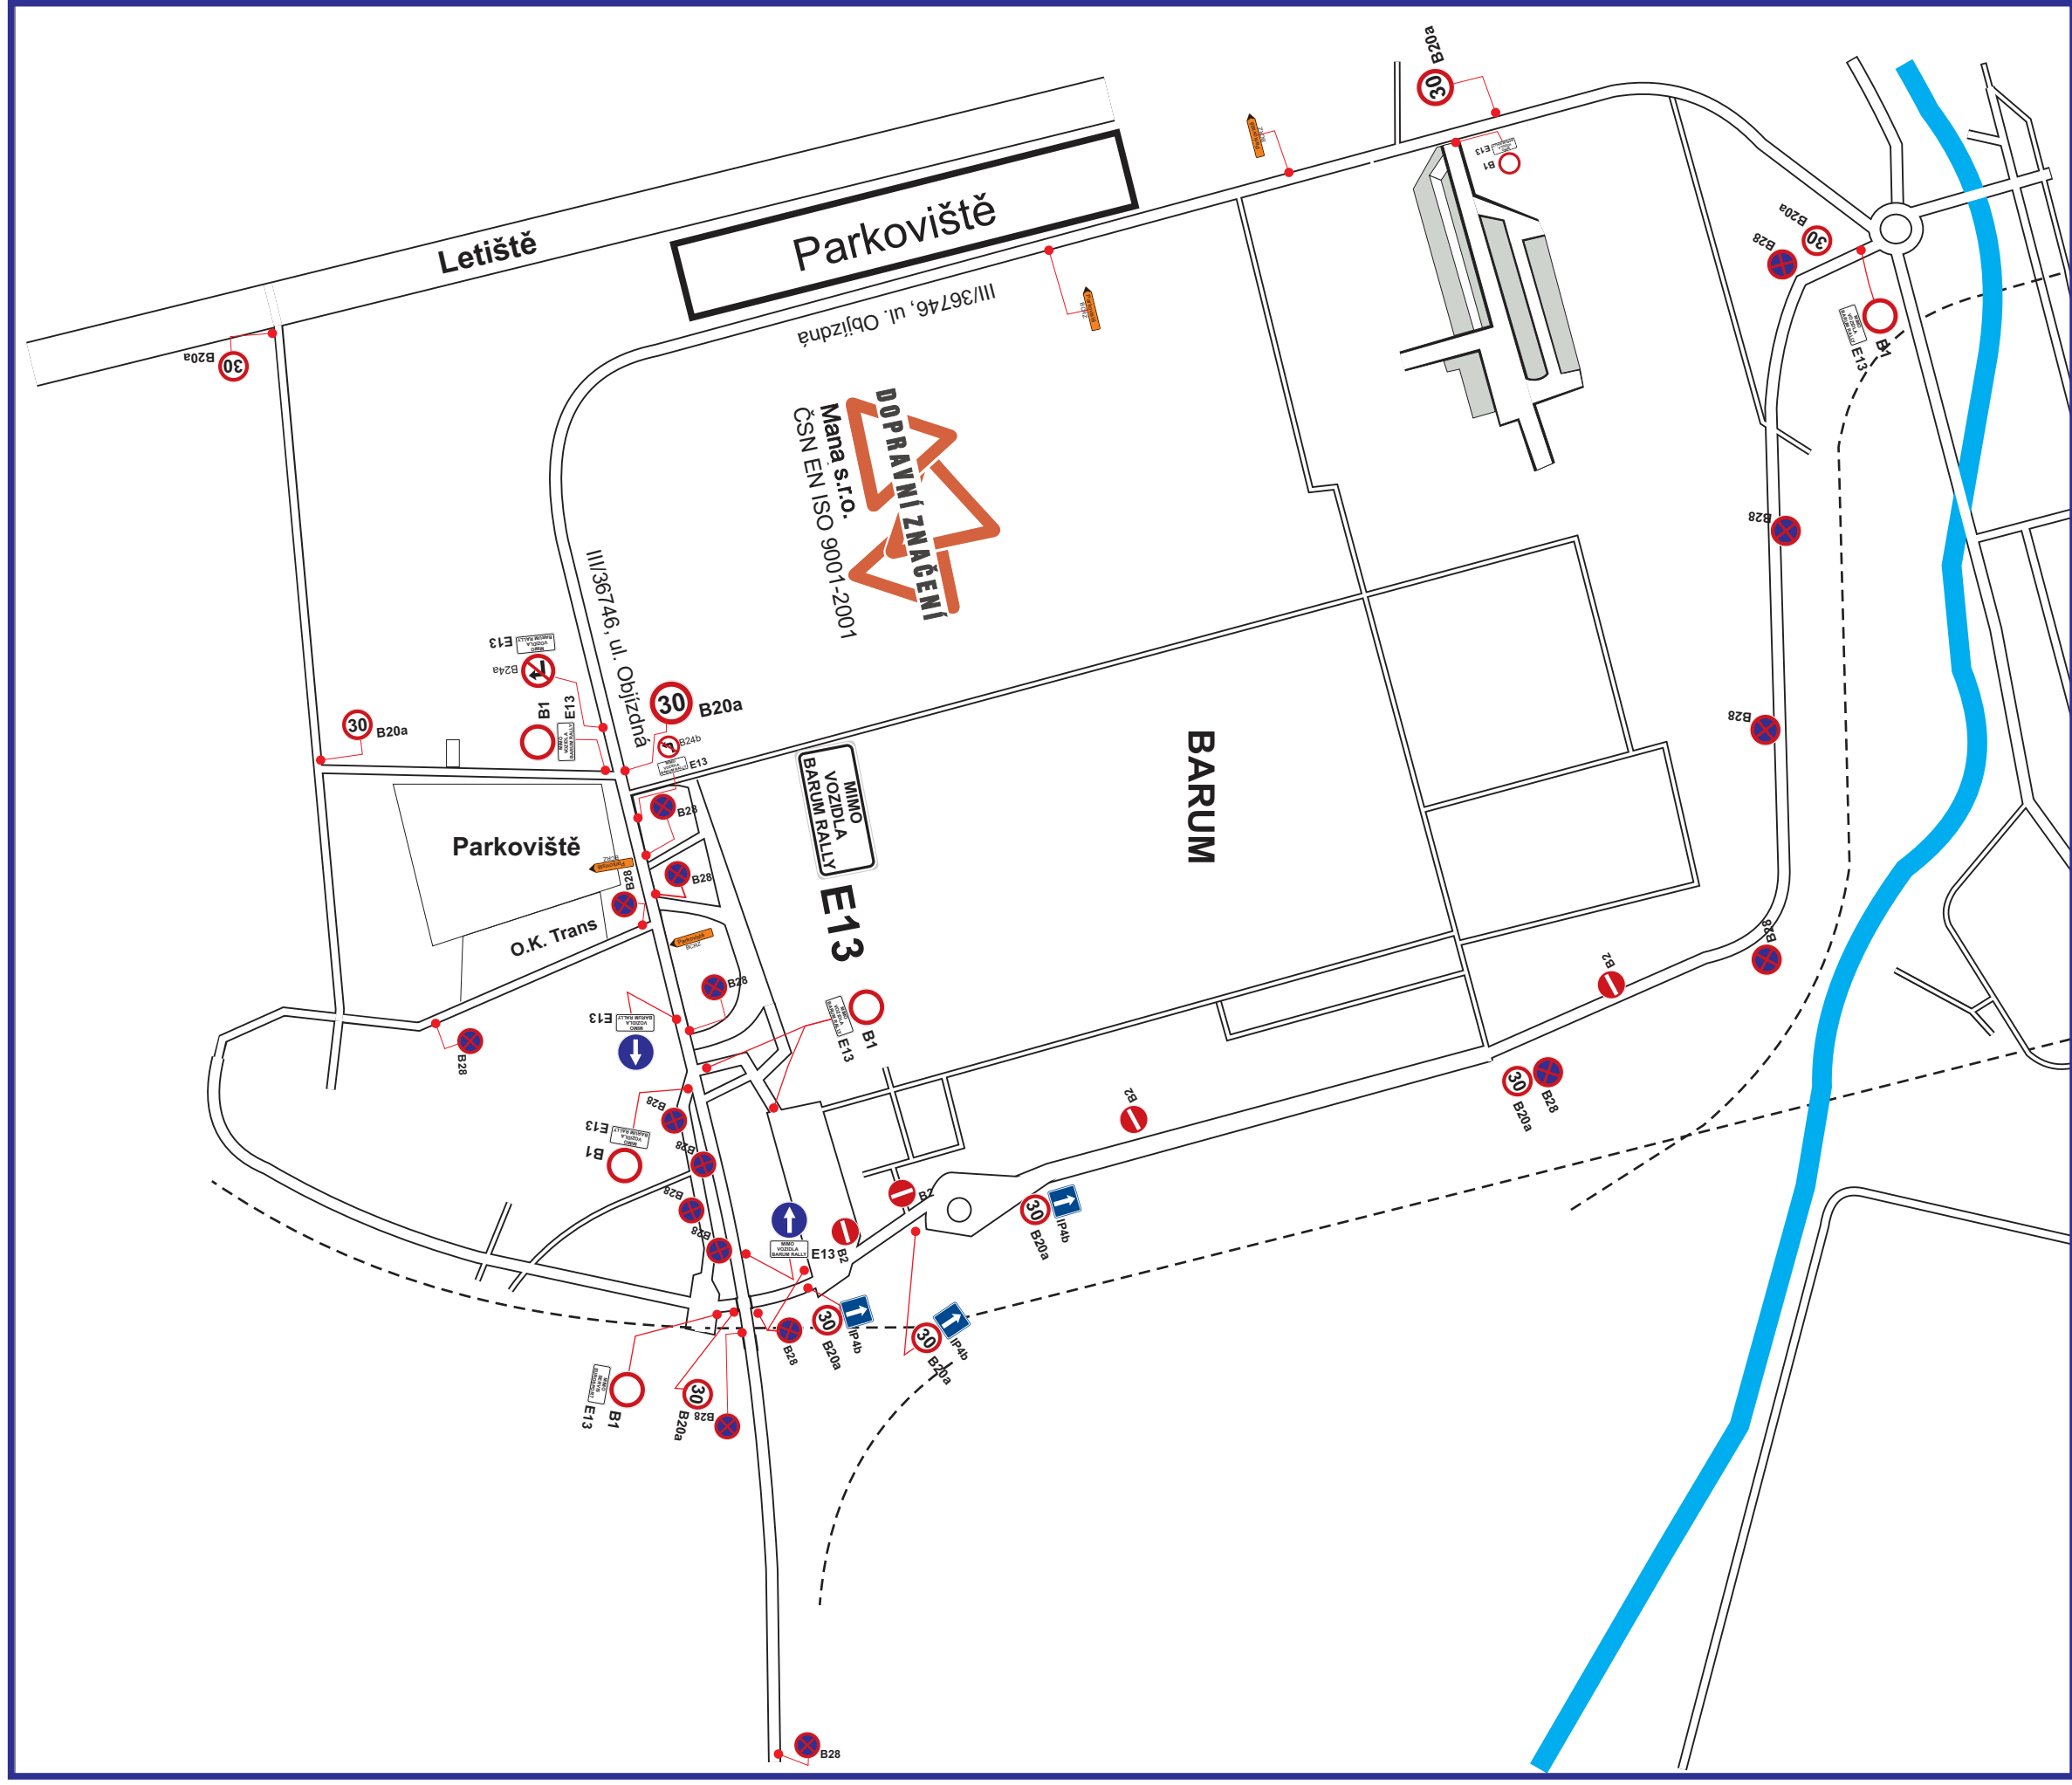

BARUM CZECH RALLY ZLÍN
16. - 18. 8. 2019
www.CzechRally.com

