
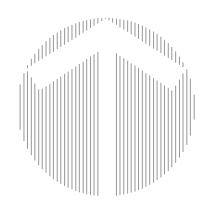


LEGENDA ZNAČENÍ

- STÁVAJÍCÍ STAVBY
- STÁV. DOPR. INFRASTRUKTURA - ZPEVNĚNÉ PLOCHY, KOMUNIKACE
- KATASTRÁLNÍ MAPA - HRANICE POZEMKŮ
- HRANICE ŘEŠENÉHO ÚZEMÍ
- ZÁKLADNÍ VÝŠKOPIS A POLOHOPIS
- NAVRŽENÉ UMÍSTĚNÍ KONTEJNERŮ
- NAVRŽENÉ ZPEVNĚNÉ PLOCHY
- PLOCHY VEGETACE - ZATRAVNĚNÍ
- PLOCHY VEGETACE - KEŘE

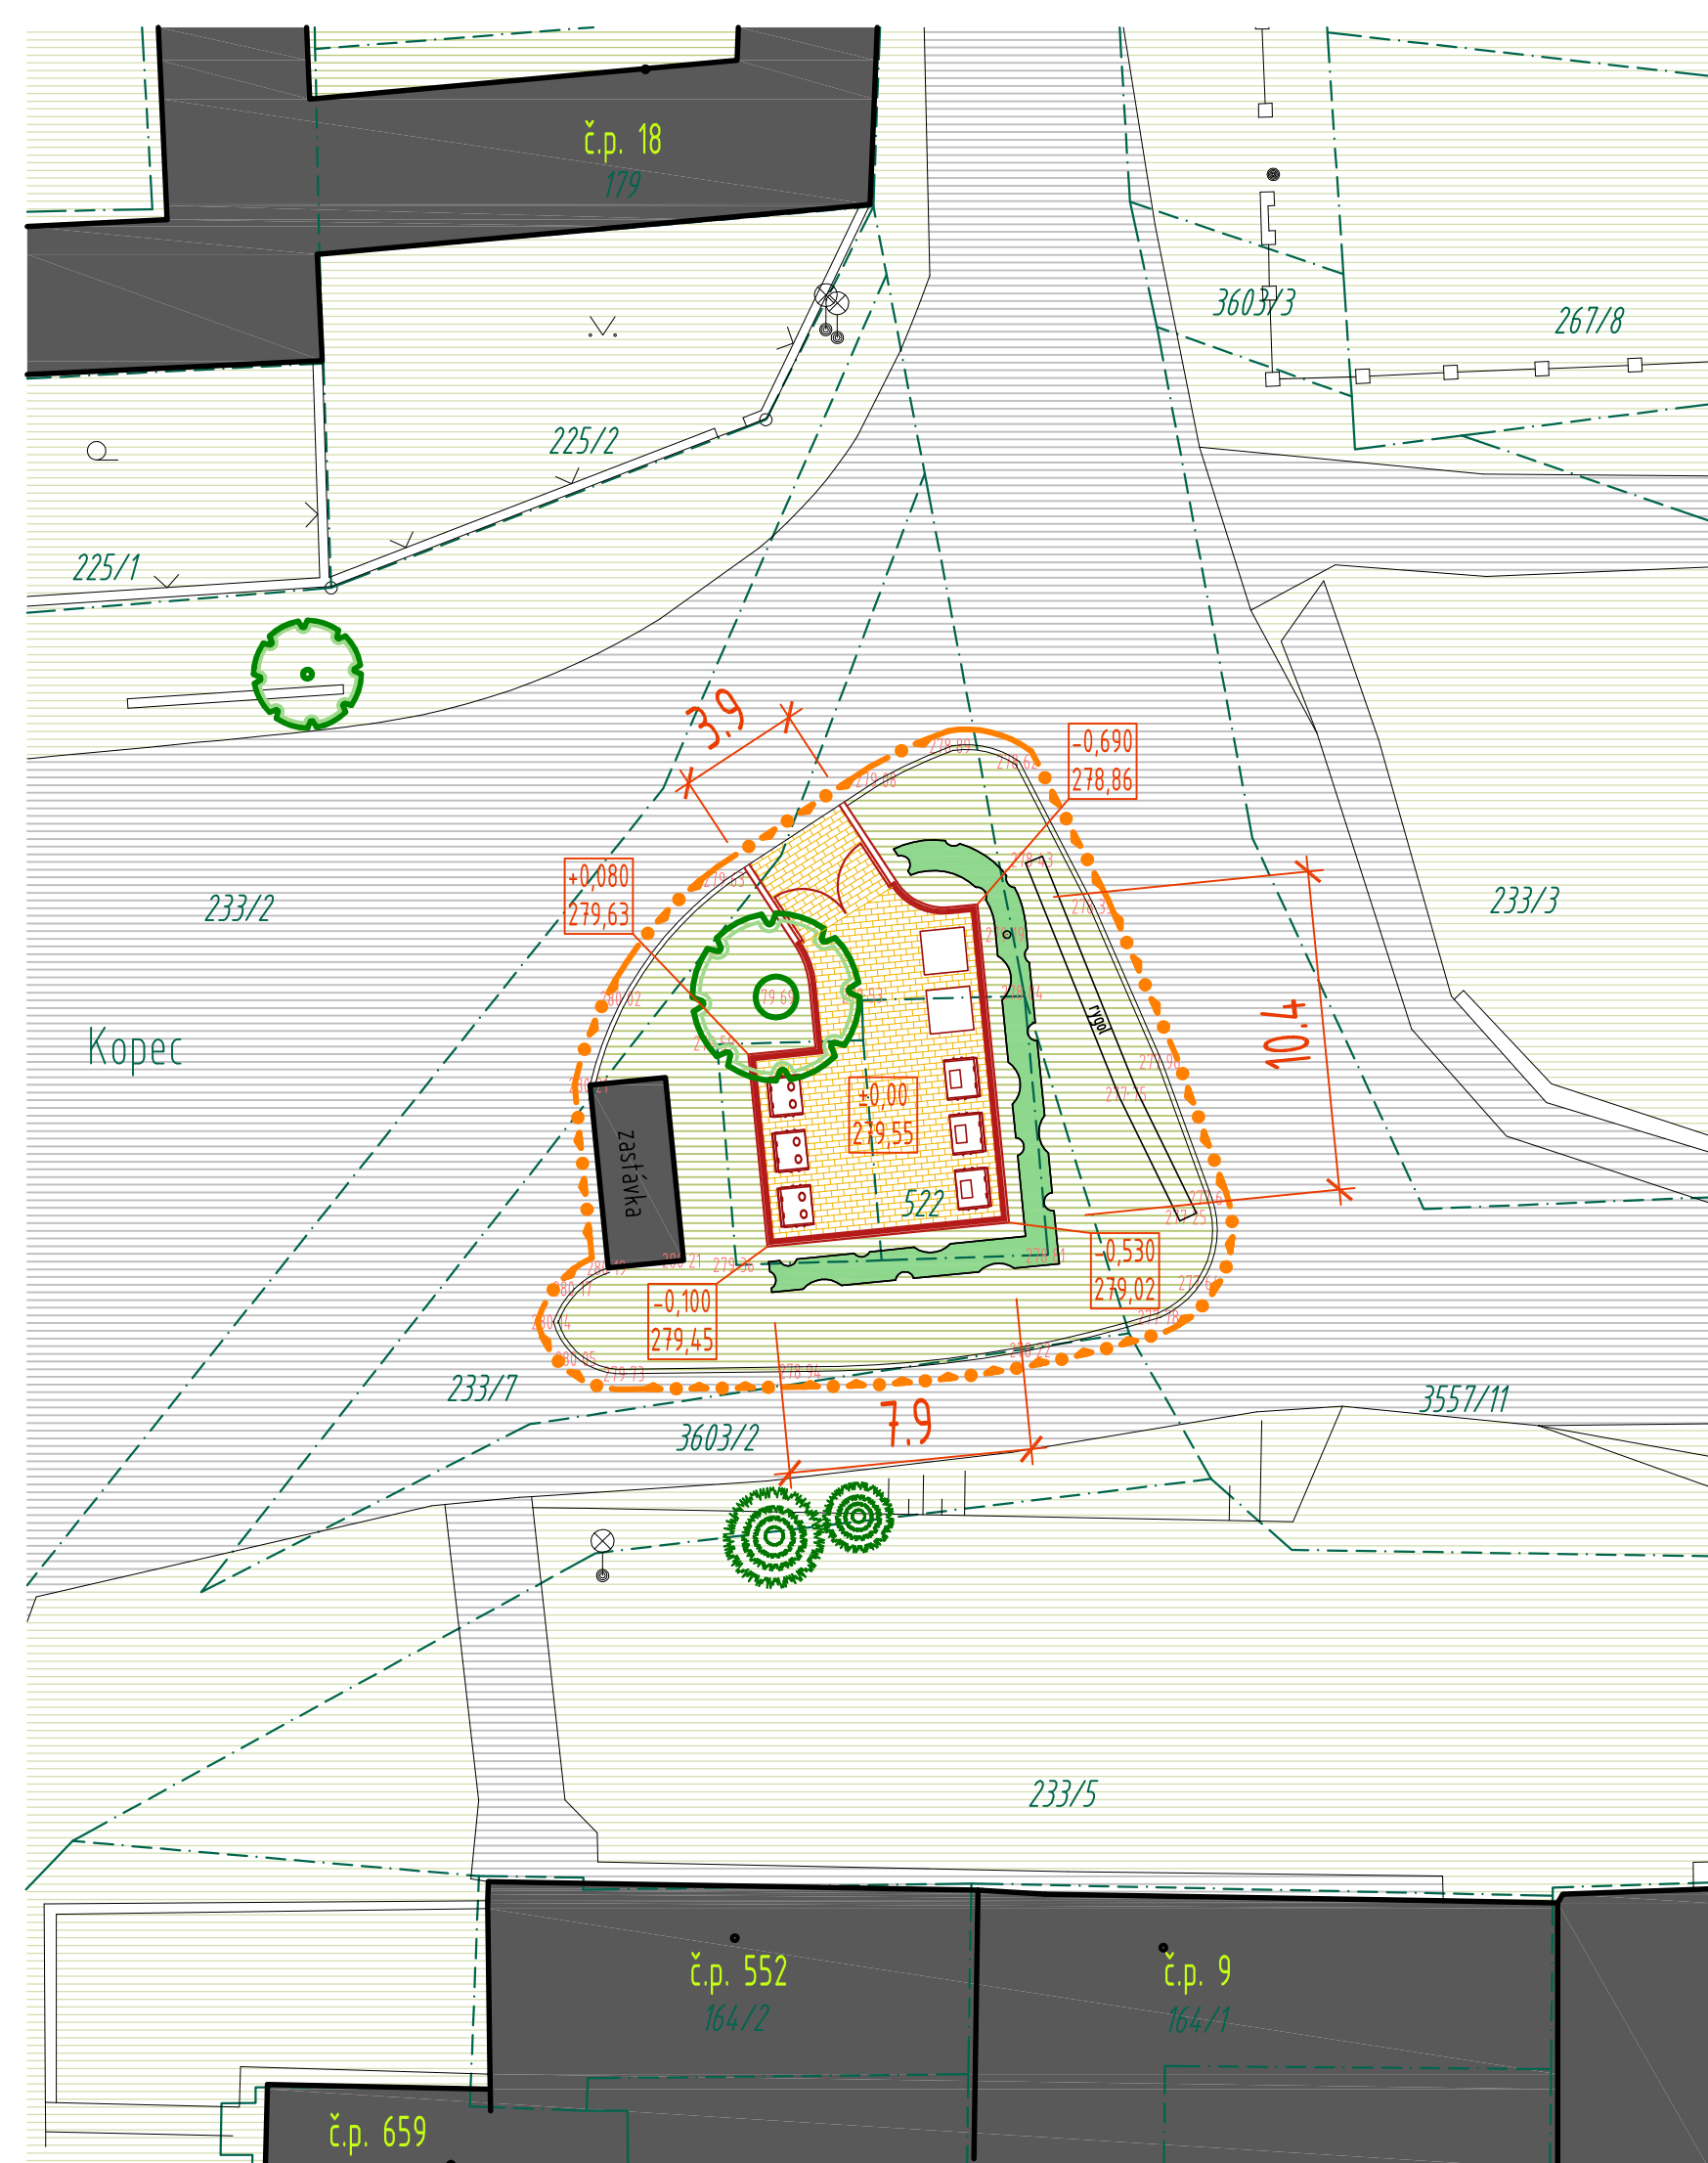

| | | | | |
|---|---------|-------------|---------------------------------------|----------------|
| REVIZE : | DATUM : | ZPRACOVAL : | POPIS : | |
| INVESTOR : | | | ODPOVĚDNÝ PROJEKTANT ČÁSTI : | DATUM: |
| OBEC HALENKOVICE IČO: 00283932 Halenkovice 76 763 63 Halenkovice | | | Bc. Aleš Doležel | 02/2018 |
| | | | HLAVNÍ INŽENÝR PROJEKTU : | STUPĚŇ PD : |
| | | | p. Pavel Fürst, autorizovaný stavitel | STUDIE |
| | | | VYPRACOVAL : | ČÁST: |
| | | | Bc. Aleš Doležel | A-S |
| STAVBA/ADRESA : | | | OBSAH/NÁZEV VÝKRESU : | MĚŘITKO: |
| "SBĚRNÝ DVŮR NA KOPCI" | | | SO 01 | 1:250 |
| p. č. st. 522, 233/7, 3557/11, 3603,2 v k.ú. Halenkovice | | | SITUACE | ČÍSLO VÝKRESU: |
| | | | JMÉNO SOUBORU : | C |
| | | | | |