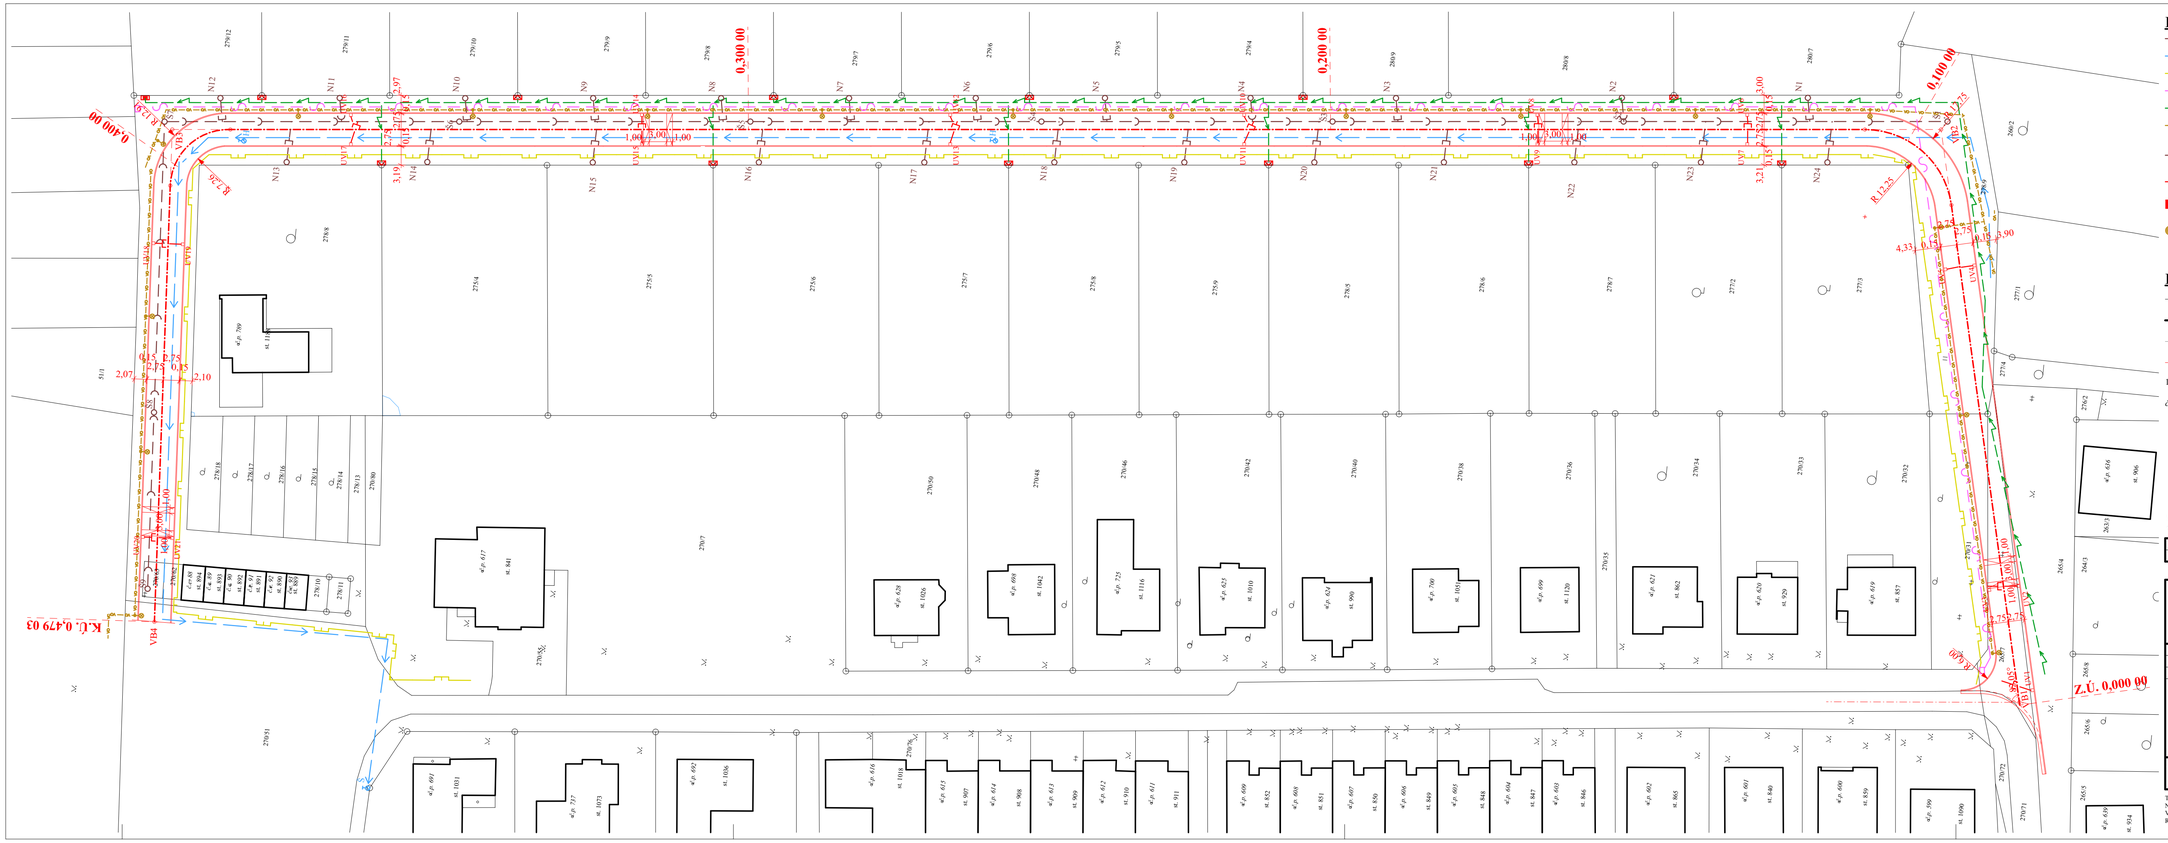

LEGENDA NOVÝCH INŽ. SÍTÍ

- KANALIZAČNÍ ŘAD PP DN 300 SN 10 -386 M
- VODOVODNÍ ŘAD PE 100 SDR 11 d90 - 478 M
- STL PLYNOVODNÍ ŘAD PE 100 SDR 11 d63 - 522 M
- 2x KABELOVÁ CHRÁNIČKA HDPE DN 40 - 402 M
- PODZEMNÍ VEDENÍ NN NAYY 4x150 mm² + NAYY 4x120 mm² - 577 M
- PODZEMNÍ VEDENÍ VEŘEJNÉHO OSVĚTLENÍ AYKY 4-Jx16 mm² - 522 M
- KANALIZAČNÍ PŘÍPOJKA RODINNÉHO DOMU PVC DN 150 SN 10+ PLASTOVÁ REVIZNÍ ŠACHTA DN 425 - 156 M
- KANALIZAČNÍ PŘÍPOJKA ULIČNÍ VPUSTI PVC DN 150 SN 10 - 62 M
- UV1 — ULIČNÍ VPUST - 21 KS
- LAMPA VO - OC. STOŽÁR SADOVÝ BEZPATICOVÝ PŘÍRUBOVÝ V 5 M, LED LAMPA 50W, VZDÁLENOST STOŽÁRŮ CCA 30 M - 17 KS

LEGENDA

- HRANICE PARCEL DLE KATASTRU NEM.
- OBRYS NEMOVITOSTÍ DLE KATASTRU NEM.
- STÁVAJÍCÍ STAV
- NOVÝ STAV
- 1920/31 PARCELNÍ ČÍSLO DLE KATASTRU NEM.
- *č.p. 77* ČÍSLO POPISNÉ DLE KATASTRU NEM.

OTISK AUTORIZAČNÍHO RAZÍTKA

SOUŘADNICOVÝ SYSTÉM: JTSK
VÝŠKOVÝ SYSTÉM: BpV

Změna:		Dne:	
Provedl:		Podpis:	

Projekty Sukup s.r.o.
Projektová činnost ve výstavbě
Nová 225, 696 61 Vnorovy II - Lidofovice
tel: 736 601 340
email: pro.s@post.cz
IČ: 09139818

ČÍSLO PARÉ:

Vypracoval:	ING. MIROSLAV SUKUP	Odpovědný projektant:	ING. MIROSLAV SUKUP
Kraj:	ZLÍNSKÝ	Místo stavby:	HALENKOVICE
Stavebník:	OBEC HALENKOVICE, č.p. 76,763 63 HALENKOVICE	Formát A4:	8
Akce:	**ZTV ZÁHUMENÍ II**	Datum:	09.10.2020
		Stupeň:	STUDIE
	p.č. 265/7, 265/4, 270/31, 278/9, 270/63, 270/62, 270/51	Č.zak.:	72/2020
	k.ú. HALENKOVICE	Arch.č.:	72/2020/1
		Kótováno:	M
Profese:	C. SITUACE	Měřítko:	1:500
Obsah:	**SITUACE KATASTRÁLNÍ**	Číslo výkresu:	**C.2**

TATOPROJEKTOVÁ DOKUMENTACE JE DUŠEVNÍM VLASTNICTVÍM AUTORA, BEZ PŘEDCHOZÍHO SOUHLASU AUTORA NEBO BEZ ŘÁDNÉHO SMLUVNÍHO VZTAHU S AUTOREM PROJEKTOVÉ DOKUMENTACE, JEHOŽ PŘEDMĚTEM PLNĚNÍ JE VÝTVOŘENÍ NEBO VYUŽITÍ TÉTO DOKUMENTACE, NESMÍ BÝT TATOPROJEKTOVÁ DOKUMENTACE A ANI JEJÍ ČÁST ROZMNOŽOVÁNA A POSTOUPENA JAKOUKOLIV FORMOU JINÉ OSOBĚ NEBO FIRMĚ ©

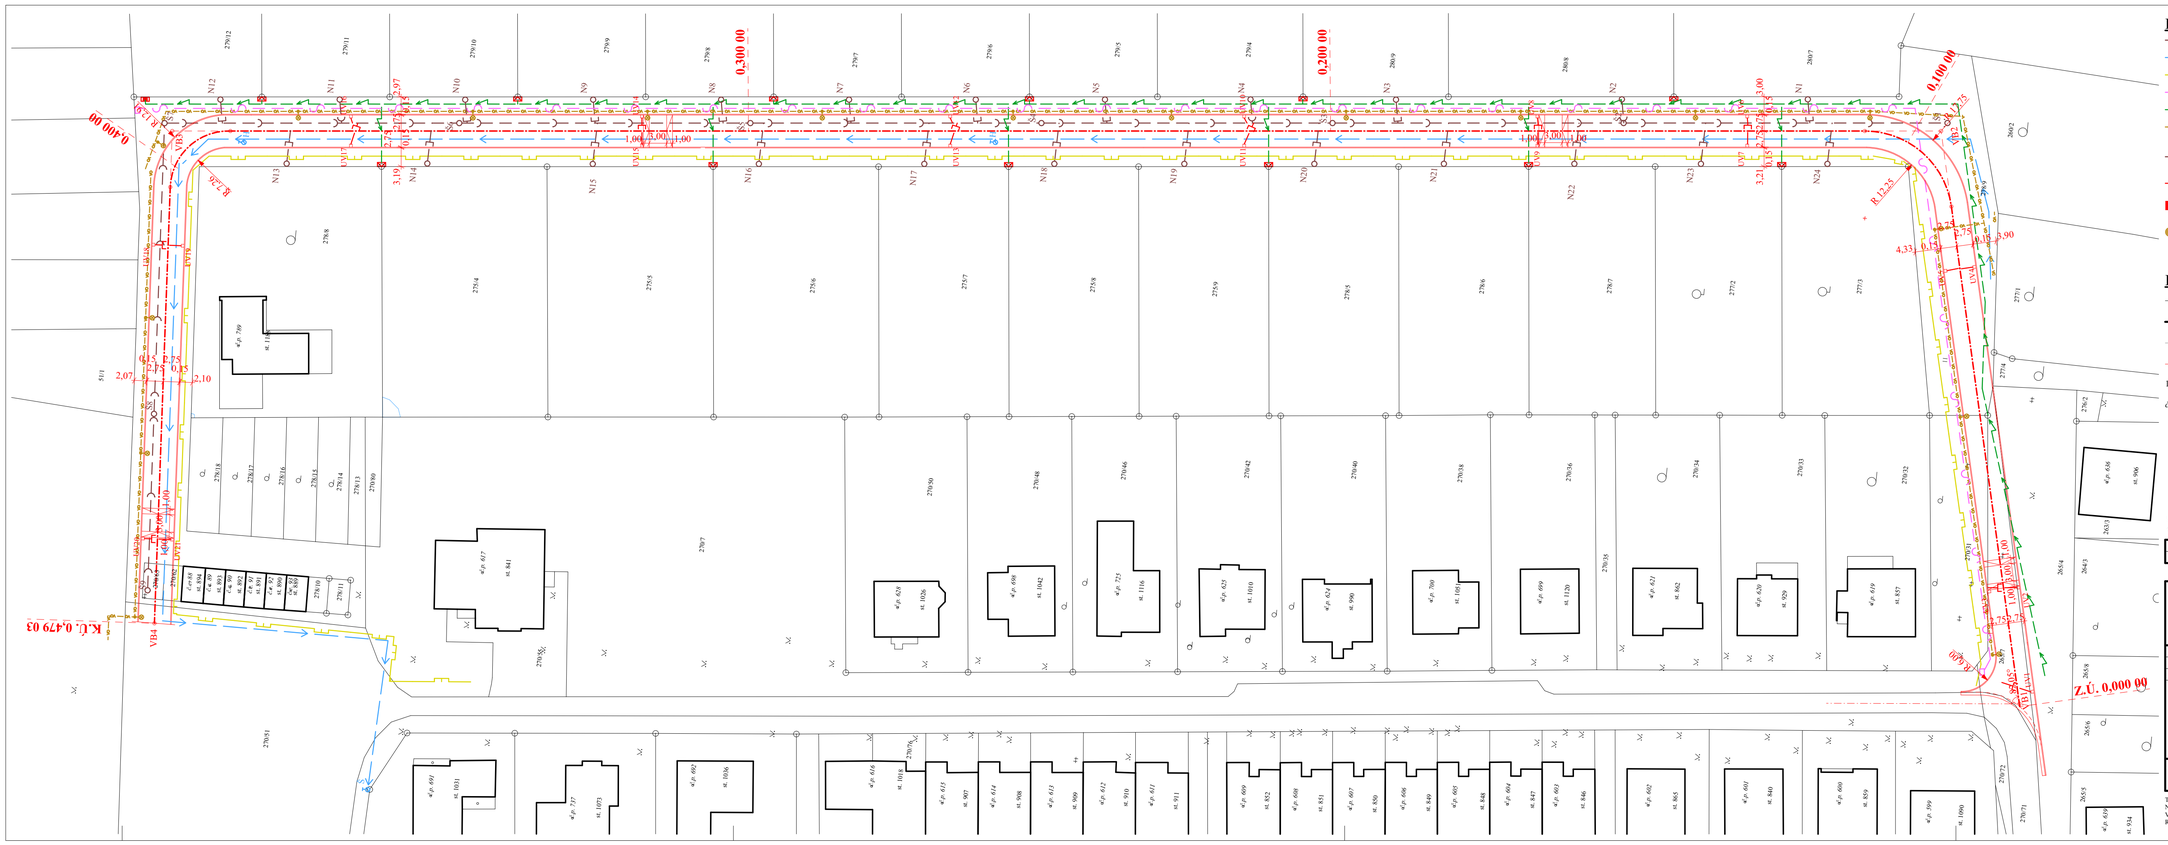

LEGENDA NOVÝCH INŽ. SÍTÍ

- KANALIZAČNÍ ŘAD PP DN 300 SN 10 -386 M
- VODOVODNÍ ŘAD PE 100 SDR 11 d90 - 478 M
- STL PLYNOVODNÍ ŘAD PE 100 SDR 11 d63 - 522 M
- 2x KABELOVÁ CHRÁNIČKA HDPE DN 40 - 402 M
- PODZEMNÍ VEDENÍ NN NAYY 4x150 mm² + NAYY 4x120 mm² - 577 M
- PODZEMNÍ VEDENÍ VEŘEJNÉHO OSVĚTLENÍ AYKY 4-Jx16 mm² - 522 M
- KANALIZAČNÍ PŘÍPOJKA RODINNÉHO DOMU PVC DN 150 SN 10+ PLASTOVÁ REVIZNÍ ŠACHTA DN 425 - 156 M
- KANALIZAČNÍ PŘÍPOJKA ULIČNÍ VPUSTI PVC DN 150 SN 10 - 62 M
- UV1 — ULIČNÍ VPUST - 21 KS
- LAMPA VO - OC. STOŽÁR SADOVÝ BEZPATICOVÝ PŘÍRUBOVÝ V 5 M, LED LAMPA 50W, VZDÁLENOST STOŽÁRŮ CCA 30 M - 17 KS

LEGENDA

- HRANICE PARCEL DLE KATASTRU NEM.
- OBRYS NEMOVITOSTÍ DLE KATASTRU NEM.
- STÁVAJÍCÍ STAV
- NOVÝ STAV
- 1920/31 PARCELNÍ ČÍSLO DLE KATASTRU NEM.
- *č.p. 77* ČÍSLO POPISNÉ DLE KATASTRU NEM.

OTISK AUTORIZAČNÍHO RAZÍTKA

SOUŘADNICOVÝ SYSTÉM: JTSK
VÝŠKOVÝ SYSTÉM: BpV

Změna:		Dne:	
Provedl:		Podpis:	

Projekty Sukup s.r.o.
Projektová činnost ve výstavbě
Nová 225, 696 61 Vnorovy II - Lidofovice
tel: 736 601 340
email: pro.s@post.cz
IČ: 09139818

ČÍSLO PARÉ:

Vypracoval:	ING. MIROSLAV SUKUP	Odpovědný projektant:	ING. MIROSLAV SUKUP
Kraj:	ZLÍNSKÝ	Místo stavby:	HALENKOVICE
Stavebník:	OBEC HALENKOVICE, č.p. 76,763 63 HALENKOVICE	Formát A4:	8
Akce:	**ZTV ZÁHUMENÍ II**	Datum:	09.10.2020
		Stupeň:	STUDIE
	p.č. 265/7, 265/4, 270/31, 278/9, 270/63, 270/62, 270/51	Č.zak.:	72/2020
	k.ú. HALENKOVICE	Arch.č.:	72/2020/1
		Kótováno:	M
Profese:	C. SITUACE	Měřítko:	1:500
Obsah:	**SITUACE KATASTRÁLNÍ**	Číslo výkresu:	**C.2**

TATOPROJEKTOVÁ DOKUMENTACE JE DUŠEVNÍM VLASTNICTVÍM AUTORA, BEZ PŘEDCHOZÍHO SOUHLASU AUTORA NEBO BEZ ŘÁDNÉHO SMLUVNÍHO VZTAHU S AUTOREM PROJEKTOVÉ DOKUMENTACE, JEHOŽ PŘEDMĚTEM PLNĚNÍ JE VÝTVOŘENÍ NEBO VYUŽITÍ TÉTO DOKUMENTACE, NESMÍ BÝT TATOPROJEKTOVÁ DOKUMENTACE A ANI JEJÍ ČÁST ROZMNOŽOVÁNA A POSTOUPENA JAKOUKOLIV FORMOU JINÉ OSOBĚ NEBO FIRMĚ ©