


VZOROVÝ PŘÍČNÝ ŘEZ KOMUNIKACÍ

MO2 /12/6,5/20

ZELEŇ

KOMUNIKACE

ZELEŇ

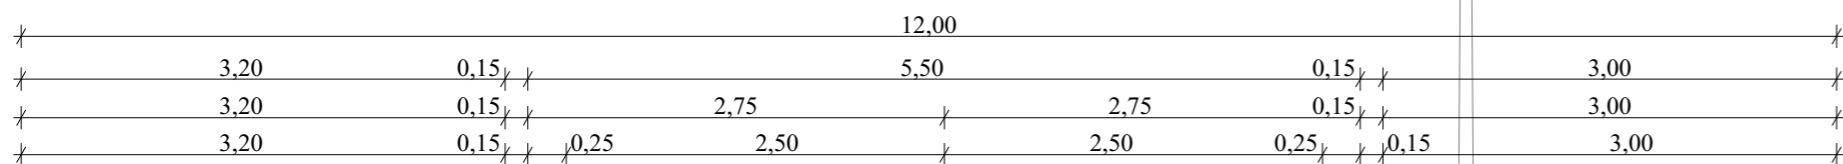

SILNIČNÍ KRAJNÍK BK 50/25
500/250/80 DO BET. LOŽE S BOČNÍ
BET OPĚROU,
BET.LOŽE C 25/30 XF4 TL. 100 MM

SILNIČNÍ KRAJNÍK BK 50/25
500/250/80 DO BET. LOŽE S BOČNÍ
BET OPĚROU, BET.LOŽE C 25/30 XF4 TL. 100 MM

SILNIČNÍ OBRUBNÍK BO 15/25
1000/150/250 DO BET. LOŽE S BOČNÍ
BET OPĚROU, NÁŠLAP 120 MM,
BET.LOŽE C 25/30 XF4 TL. 100 MM


SILNIČNÍ OBRUBNÍK BO 15/25
1000/150/250 DO BET. LOŽE S BOČNÍ
BET OPĚROU, NÁŠLAP 120 MM,
BET.LOŽE C 25/30 XF4 TL. 100 MM

NÁSYP VHODNOU
ZHUTNITELNOU ZEMINOU

NÁSYP VHODNOU
ZHUTNITELNOU ZEMINOU

OHUMUSOVÁNÍ TL. 150 MM
VČ. OSETÍ

OHUMUSOVÁNÍ TL. 150 MM
VČ. OSETÍ

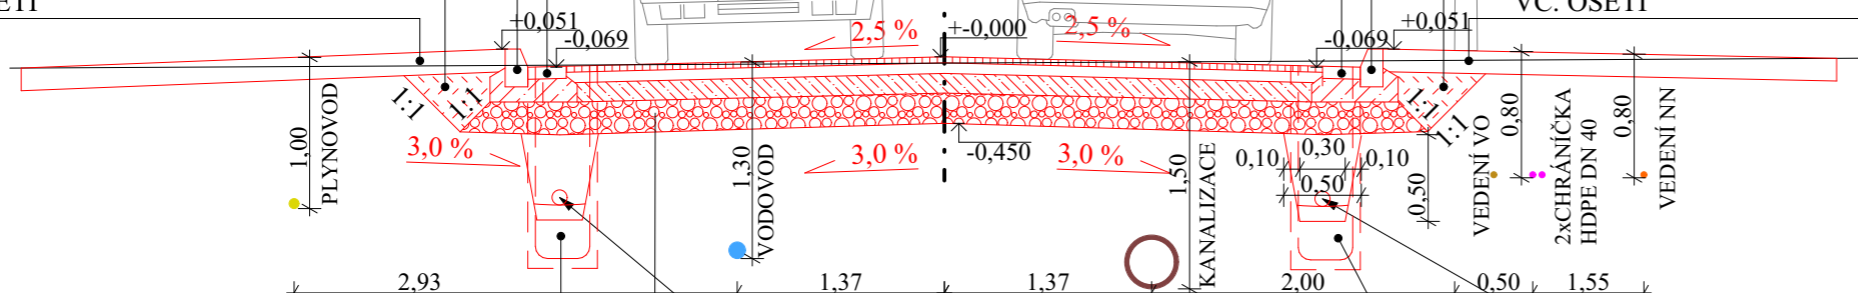

ULIČNÍ VPUST

ZÁSYP ŠTĚRKOPÍSKEM 8/16 TL. MIN. 150 MM
PERFOROVANÉ DRENÁŽNÍ POTRUBÍ PVC DN 100
JÍLOVÉ TĚSNĚNÍ TL. 100 MM
RÝHA DRENÁŽE CHRÁNĚNA GEOTEXTILÍ 250G/M²

ZÁSYP ŠTĚRKOPÍSKEM 8/16 TL. MIN. 150 MM
PERFOROVANÉ DRENÁŽNÍ POTRUBÍ PVC DN 100
JÍLOVÉ TĚSNĚNÍ TL. 100 MM
RÝHA DRENÁŽE CHRÁNĚNA GEOTEXTILÍ 250G/M²

KONSTRUKCE KOMUNIKACE

D1-N-6-IV-PIII


ASFALTOVÝ BETON PRO OBRUSNOU VRSTVU	ACO 11	40 MM	ČSN EN13108-1
SPOJOVACÍ POSTŘÍK ASF. EMULZÍ 0,35KG/M ²	PS-EP		ČSN 73 6129
ASFALTOVÝ BETON PRO PODKLADNÍ VRSTVU	ACP 16+	70 MM	ČSN EN13108-1
POSTŘÍK INFILTRAČNÍ 1,0 KG/M ²	PI-E		ČSN 73 6129
SMĚS STMELENÁ CEMENTEM	SC _{8/10}	130 MM	ČSN 73 6124-1
ŠTĚRKODRŤ	ŠD _A	200 MM	ČSN 73 6126
CELKEM		450 MM	

ULIČNÍ VPUST

SOUŘADNICOVÝ SYSTÉM: JTSK
VÝŠKOVÝ SYSTÉM: BpV



Změna:	Dne:
Provedl:	Podpis:

 Projekty Sukup s.r.o. Projektová činnost ve výstavbě Nová 225, 696 61 Vnorovy II - Lideřovice tel: 736 601 340 email: pro.s@post.cz IČ: 09139818	ČÍSLO PARÉ:
Vypracoval: ING. MIROSLAV SUKUP Kraj: ZLÍNSKÝ Stavebník: OBEC HALENKOVICE, č.p. 76,763 63 HALENKOVICE Akce: ZTV ZÁHUMENÍ II p.č. 265/7, 265/4, 270/31, 278/9, 270/63, 270/62, 270/51 k.ú. HALENKOVICE Profese: SO 101 KOMUNIKACE A ZPEVNĚNÉ PLOCHY Obsah: VZOROVÝ PŘÍČNÝ ŘEZ	Odpovědný projektant: ING. MIROSLAV SUKUP Místo stavby: HALENKOVICE Formát A4: 8 Datum: 09.10.2020 Stupeň: STUDIE Č.zak: 72/2020 Arch.č.: 72/2020/1 Kótováno: M Měřítko: 1:50 Číslo výkresu: D.1

TATOPROJEKTOVÁ DOKUMENTACE JE DUŠEVNÍM VLASTNICTVÍM AUTORA, BEZ PŘEDCHOZÍHO SOUHLASU AUTORA NEBO BEZ ŘÁDNÉHO SMLUVNÍHO VZTAHU S AUTOREM PROJEKTOVÉ DOKUMENTACE, JEHOŽ PŘEDMĚTEM PLNĚNÍ JE VYTVOŘENÍ NEBO VYUŽITÍ TĚTO DOKUMENTACE, NESMÍ BÝT TATOPROJEKTOVÁ DOKUMENTACE A ANI JEJÍ ČÁST ROZMNOŽOVÁNA A POSTOUPENA JAKOUKOLIV FORMOU JINÉ OSOBĚ NEBO FIRMĚ ©