


### POVRCHY

- dlážděný chodník
- asfaltové napojení
- dlážděný vjezd

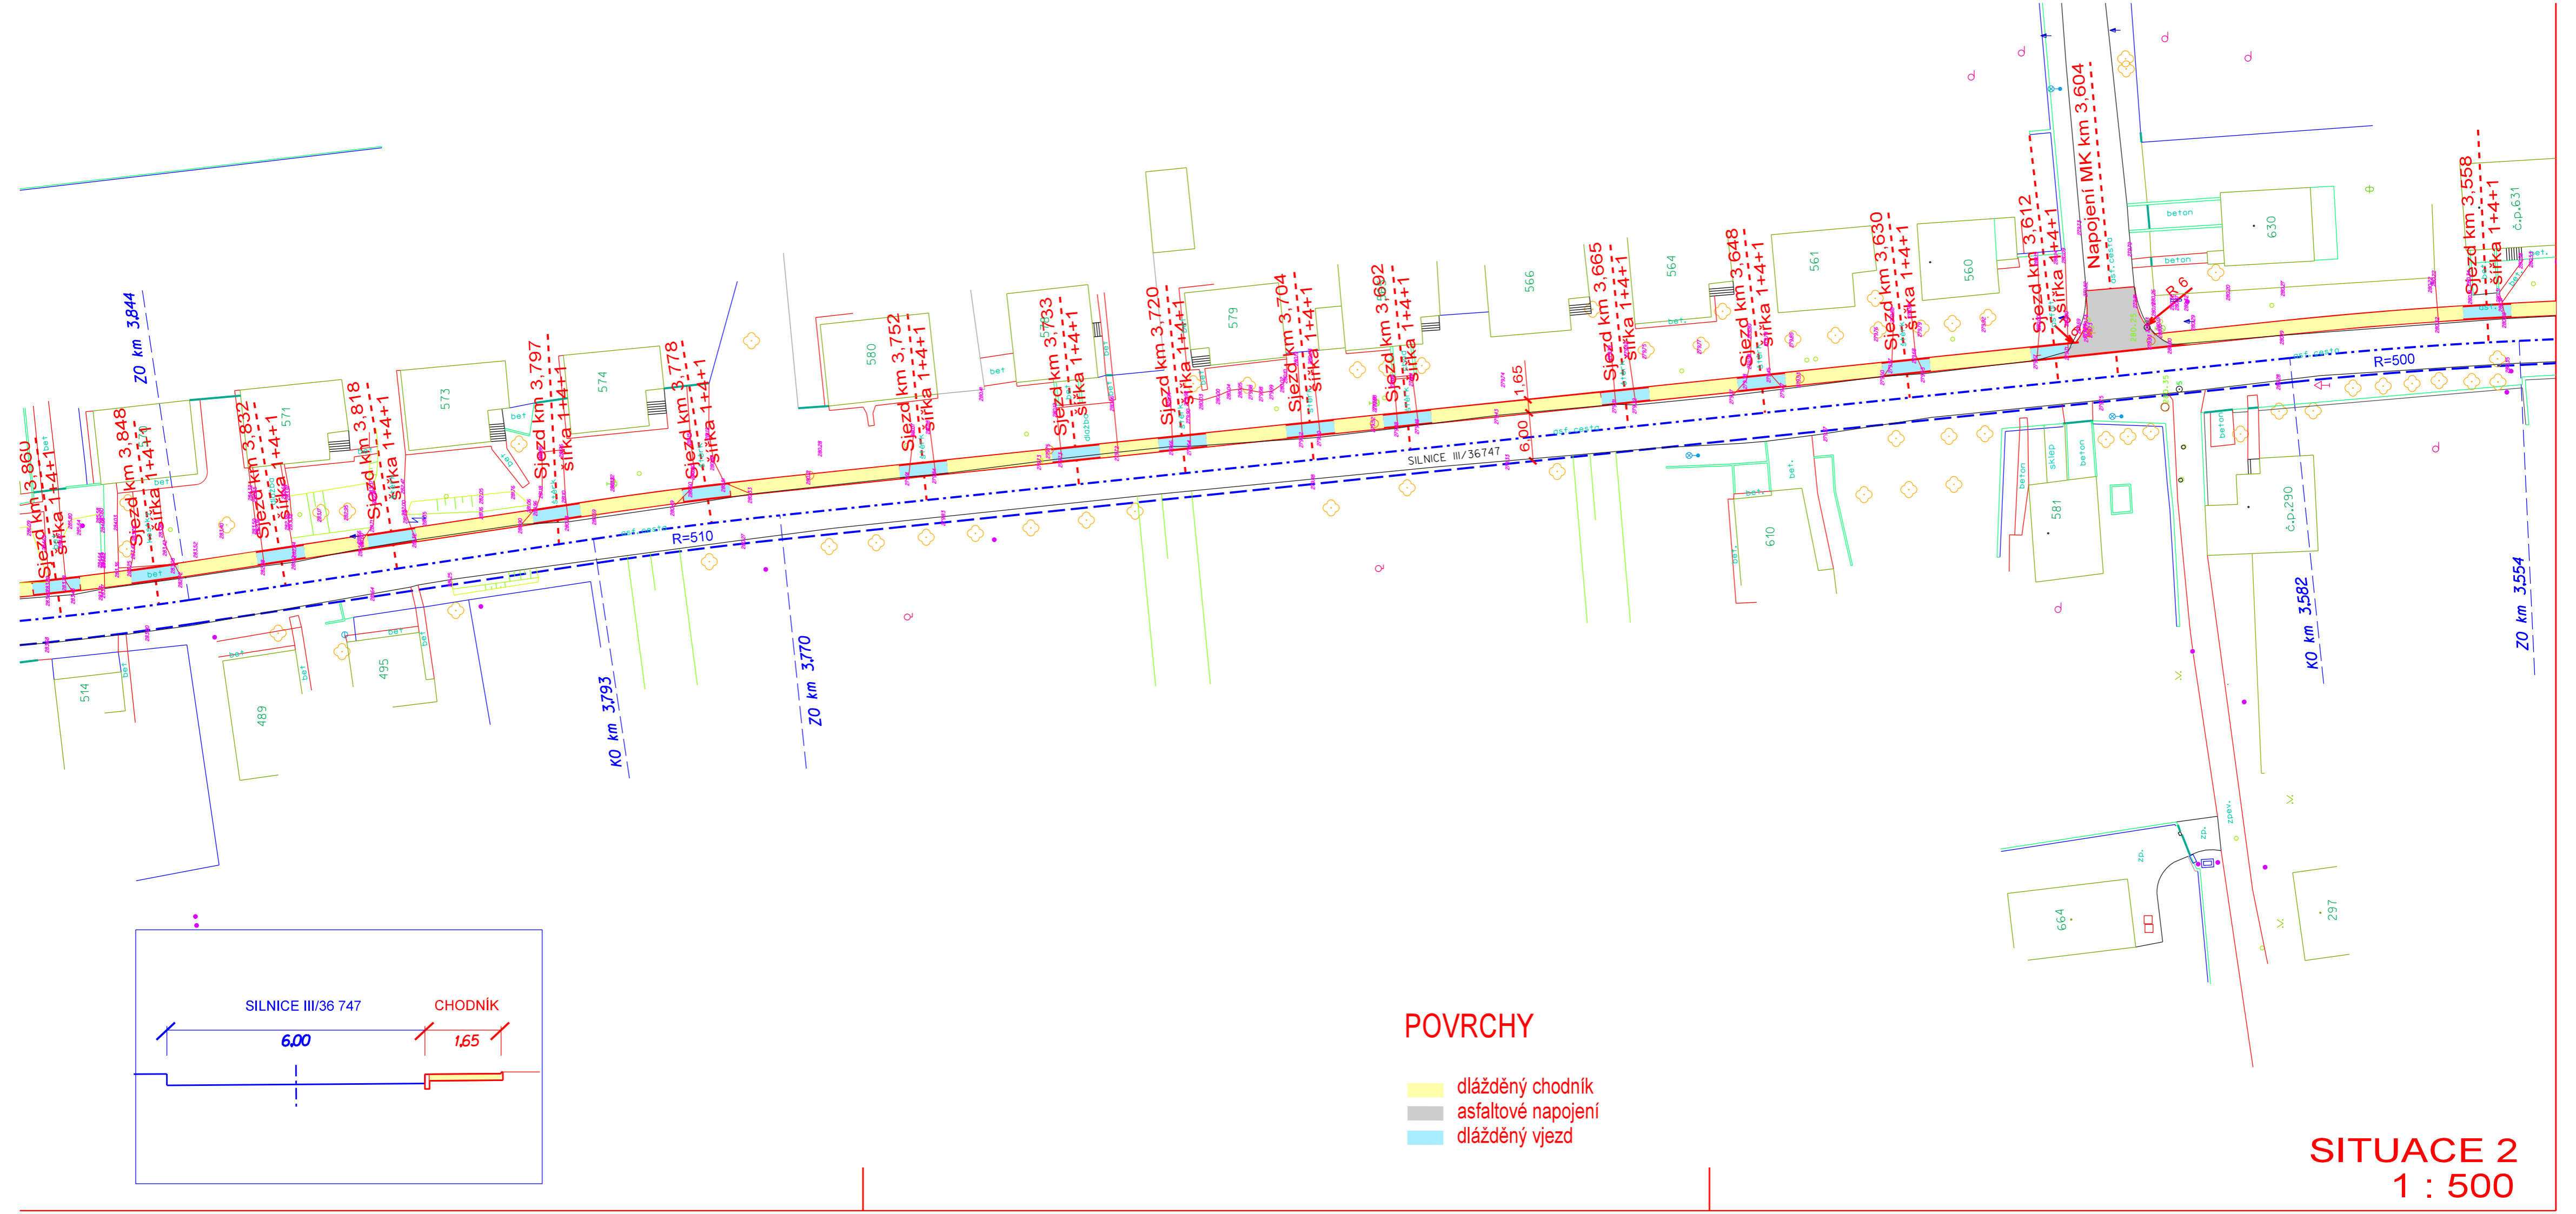

**SITUACE 2**  
1 : 500