



Městský úřad
OTROKOVICE

odbor dopravně-správní
oddělení silničního hospodářství



otrkvp25v000h1

VAŠE ZNAČKA:	
ČÍSLO JEDNACÍ:	OTRK/DOP/1261/2025/TON
SPISOVÁ ZNAČKA:	OTRK/DOP/7331/2024/TON
OPRÁVNĚNÁ	Ing. Josef Tomanovič
ÚŘEDNÍ OSOBA:	
TELEFON:	577 680 282
E-MAIL:	tomanovic@muotrokovice.cz
DATUM:	07.01.2025

OPATŘENÍ OBECNÉ POVAHY

DORUČUJE SE VEŘEJNOU VYHLÁŠKOU

Místní úprava provozu na pozemních komunikacích – stanovení dopravního značení na pozemních komunikacích

Městský úřad Otrokovice, odbor dopravně-správní, oddělení silničního hospodářství (dále jen DOP MěÚ Otrokovice) jako příslušný správní orgán dle ust. § 124 odst. 1 a 6 zákona č. 361/2000 Sb., o provozu na pozemních komunikacích a o změnách některých zákonů (zákon o silničním provozu), ve znění pozdějších předpisů (dále jen zák. č. 361/2000 Sb.), a po předchozím projednání s dotčeným orgánem Policie ČR, Dopravním inspektorátem Zlín (dále jen PČR DI Zlín) na základě žádosti právnické osoby SWIETELSKY stavební s.r.o., IČ: 48035599, se sídlem Pražská tř. 495/58, 370 04 České Budějovice (dále jen žadatel) zastoupené na základě plné moci právnickou osobou NVB LINE s.r.o., IČ: 26979675, se sídlem Cukrovar 716, 768 21 Kvasice (dále jen zástupce), ve věci stanovení místní úpravy provozu na pozemních komunikacích, a to na silnici č. III/36747 a na místních komunikacích v obci Halenkovice, spočívající v odstranění, ve výměně a v instalaci nového dopravního značení dle přílohy, která je nedílnou součástí tohoto návrhu na Opatření obecné povahy, v souvislosti se zajištěním a zvýšením bezpečnosti silničního provozu, v rámci stavby: „SILNICE III/36747 HALENKOVICE“, v souladu s ust. § 171 a násl. zákona č. 500/2004 Sb., správní řád, ve znění pozdějších předpisů (dále jen správní řád)

vydává opatření obecné povahy,

kterým v souladu s ust. § 77 odst. 1 písm. c) a odst. 5 zák. č. 361/2000 Sb.

STANOVÍ

místní úpravu provozu na pozemních komunikacích - na silnici č. III/36747 a na místních komunikacích v obci Halenkovice, spočívající v odstranění, ve výměně a v instalaci nového dopravního značení dle přílohy, která je nedílnou přílohou tohoto stanovení, v souvislosti se zajištěním a zvýšením bezpečnosti silničního provozu, v rámci stavby: „SILNICE III/36747 HALENKOVICE“.

Místní úpravu provozu na místních komunikacích je nutno provést za níže uvedených podmínek:

1. Dopravní značení bude užito a umístěno v souladu se zák. č. 361/2000 Sb., vyhl. č. 294/2015 Sb., technickými podmínkami č.: TP 65 Zásady pro dopravní značení na pozemních komunikacích.
2. Nová místní úprava provozu na dotčených pozemních komunikacích bude provedena dle situací a na náklady žadatele.
3. Vlastník předmětné pozemní komunikace, příp. správce pozemní komunikace je povinen udržovat dopravní značení v nezávadném stavu po celou dobu jeho platnosti.

Strana 1 (celkem 3)

O d ů v o d ě n í opatření obecné povahy

DOP MěÚ Otrokovice obdržel pod č.j. OTRK/DOP/16330/2024/TON návrh žadatele zastoupeného na základě plné moci zástupcem o stanovení místní úpravy provozu na pozemních komunikacích, a to na silnici č. III/36747 a na místních komunikacích v obci Halenkovice, spočívající v odstranění, ve výměně a v instalaci nového dopravního značení dle přílohy, v souvislosti se zajištěním a zvýšením bezpečnosti silničního provozu, v rámci stavby: „SILNICE III/36747 HALENKOVICE“.

K žádosti byly doloženy situace dopravního značení a plná moc.

DOP MěÚ Otrokovice si vyžádal vyjádření dotčeného orgánu PČR DI Zlín, které obdržel dne 07.10.2024 pod č.j. KRPZ-106217-2/ČJ-2024-150506 s odkazem na vyjádření PČR DI Zlín ze dne 19.08.2019 pod č.j. KRPZ-79162-1/ČJ-2019-150506.

Místní úprava provozu na pozemních komunikacích spočívá v odstranění stávajícího svislého dopravního značení č. A 22 (JINÉ NEBEZPEČÍ) vč. dodatkové tabulky č. E 13 (POZOR CHODCI), v instalaci nového svislého dopravního značení upravující přednost v křižovatkách, kdy se zejména jedná o doplnění dopravních značek upravující přednost, ve vyznačení tvarů křižovatek odpovídající skutečnému stavu i nového vodorovného dopravního značení, a to provedení plné vodící čáry č. V 4 (0,25 m) v místě dopravního připojení u ZŠ Halenkovice, a dále ve výměně stávajícího svislého dopravního značení vše dle přiložených situací.

Vlastníkem dotčených místních komunikací je obec Halenkovice a vlastníkem dotčené silnice č. III/36747 je Zlínský kraj, IČ: 70891320, tř. Tomáše Bati 21, 760 01 Zlín, zastoupený majetkovým správcem Ředitelstvím silnic Zlínského kraje, příspěvková organizace, IČ: 70934860, se sídlem K Majáku 5001, 760 01 Zlín.

Z důvodu zajištění a zvýšení bezpečnosti i plynulosti silničního provozu stanoví DOP MěÚ Otrokovice předmětné dopravní značení.

Jelikož správním orgánem byly shromážděny dostatečné podklady pro vydání stanovení, přistoupil správní orgán k vydání stanovení ve znění, jak je uvedeno výše, neboť má za to, že tímto je stanovení místní úpravy provozu na pozemních komunikacích plně odůvodněno.

Stanovení místní úpravy provozu na pozemních komunikacích, pokud z ní vyplývají povinnosti účastníkům silničního provozu, kteří jsou obecně vymezení, je ve smyslu zák. č. 361/2000 Sb. a ve smyslu ust. § 171 správního řádu závazným opatřením obecné povahy, které není právním předpisem ani rozhodnutím. Proto provedl stanovení předmětné místní úpravy provozu na pozemních komunikacích formou opatření obecné povahy dle správního řádu.

Opatření obecné povahy se doručuje veřejnou vyhláškou podle ust. § 25 správního řádu.

DOP MěÚ Otrokovice doručil návrh opatření obecné povahy veřejnou vyhláškou dne 29.10.2024 podle ust. § 25 správního řádu v souladu s ust. § 172 správního řádu. Návrh opatření obecné povahy včetně odůvodnění byl zveřejněn na úřední desce Městského úřadu Otrokovice a Obecního úřadu Halenkovice po dobu 15 ti dnů, a dále také způsobem umožňující dálkový přístup (elektronická úřední deska).

Dotčené osoby v návrhu opatření obecné povahy dle ust. § 172 odst. 1 správního řádu byly vyzvány, aby podávaly písemně své připomínky nebo námítky. K návrhu opatření obecné povahy mohl kdokoli, jehož práva, povinnosti nebo zájmy mohly být stanovením místní úpravy provozu na pozemních komunikacích dotčeny, uplatnit u DOP MěÚ Otrokovice písemné připomínky. Vlastníci nemovitostí, jejichž práva, povinnosti nebo zájmy související s výkonem vlastnického práva mohly být tímto opatřením obecné povahy přímo dotčeny, mohli podat proti návrhu opatření obecné povahy písemné odůvodněné námítky ve lhůtě 30 dnů ode dne jeho zveřejnění.

Rozhodnutí o námítkách:

Námítky dle ust. § 172 odst. 5 správního řádu nebyly uplatněny.

Odůvodnění o námítkách:

Vzhledem k tomu, že námítky dle ust. § 172 odst. 5 správního řádu nebyly uplatněny, není třeba rozhodnutí o námítkách odůvodňovat.

P o u č e n í k opatření obecné povahy

Proti opatření obecné povahy nelze podat opravný prostředek (ust. § 173 odst. 2 správního řádu). Dle ust. § 173 odst. 1 správního řádu opatření obecné povahy nabývá účinnosti patnáctým dnem po dni vyvěšení veřejné vyhlášky.



Ing. Josef Tomanovič
referent

Příloha: situace

Toto opatření obecné povahy musí být vyvěšeno po dobu nejméně 15 ti dnů na úřední desce příslušného úřadu. Současně musí být ve stejnou vývěsní dobu zveřejněno min. 15 dnů na elektronické úřední desce.

Vyvěšeno dne:

Sejmuto dne:

razítko a podpis oprávněné osoby

razítko a podpis oprávněné osoby

Obdrží:

SWIETELSKY stavební s.r.o., Pražská tř. 495/58, 370 04 České Budějovice vz. NVB LINE s.r.o., Cukrovar
716, 768 21 Kvasice
Ředitelství silnic Zlínského kraje, příspěvková organizace, K Majáku 5001, 760 01 Zlín
Obec Halenkovice, Halenkovice 76, 763 63 Napajedla
PČR, obvodní oddělení Napajedla, Masarykovo nám. 87, 763 61 Napajedla
DOP MěÚ Otrokovice - spis

Toto opatření obecné povahy bude zveřejněno na úředních deskách níže uvedených měst a obcí po dobu 15 dnů a dále také způsobem umožňující dálkový přístup:

Městský úřad Otrokovice, nám. 3. května 1340, 765 02 Otrokovice
Obecní úřad Halenkovice, Halenkovice 76, 763 63 Napajedla



LEGENDA POVRCHŮ:

- KOMUNIKACE - ASFALTOVÝ KRYT
- KOMUNIKACE - SANACE VOZOVKY - ASFALTOVÝ KRYT
- ZATRAVNĚNÉ PLOCHY / DOSYP
- KRAJNICE Z R-MATERIÁLU

LEGENDA DOPRAVNÍHO ZNAČENÍ:

- P2-VÝMĚNA DOPRAVNÍ ZNAČENÍ (barevně) NOVÉ / VÝMĚNA (ŘSZK)
- P4-NOVÁ DOPRAVNÍ ZNAČENÍ (ČB) NOVÉ / VÝMĚNA (OBEC)

SOUPIS OBJEKTŮ STAVBY:


- SO 101 SILNICE III/36747 (ŘSZK)
- SO 102 PŘIPOJENÍ MK A SJEZDY (OBEC HELENKOVICE)
- SO 801 DIO (ŘSZK)

--- HRAJNICE OBJEKTU OBCE HELENKOVICE

KOMUNIKACE JE VYMEZENÁ PŘÍDLAŽBOVOU DESKOU Š. 0,25m A SILNIČNÍ OBRUBOU NAŠLAP OBRUBY JE 120mm; V MÍSTĚ SJEZDU A VSTUPU DO VOZOVKY 50mm

ZMĚNA VÝKRESU:				
Č. ZMĚNY	PŘEDMĚT ZMĚNY	ZMĚNU PROVEDL	PODPIS	DATUM ZMĚNY
1	doplnění trativodu	Ing. Martin Stöhr		20.3.2020
2				
3				

Zodp. projektant:	Vedoucí projektant:	Vypracoval:	ViaDesign, s.r.o.	
Ing. Martin Stöhr	Ing. Martin Stöhr	Ing. Martin Stöhr	Na Zahradách 16, 690 02 Břeclav Tel. 519 326 370, 519 331 400 e-mail: viadesigne@viadesigne.eu	
OU: Helenkovice	KrÚ: Zlínský		Formát:	8 x A4
Investor: Ředitelství silnic Zlínského kraje, p.o.			Datum:	V/2019
Akce:			Číslo zakázky:	VD 14518
Silnice III/36747: Helenkovice			Měřítko:	1 : 500
SO 101 Silnice III/36747			Stupeň dokumentace:	Výšsk číslo:
Příloha:			DUSP / PDPS	
SITUACE STAVBY			Příloha číslo:	D 1.1.2.a - 2

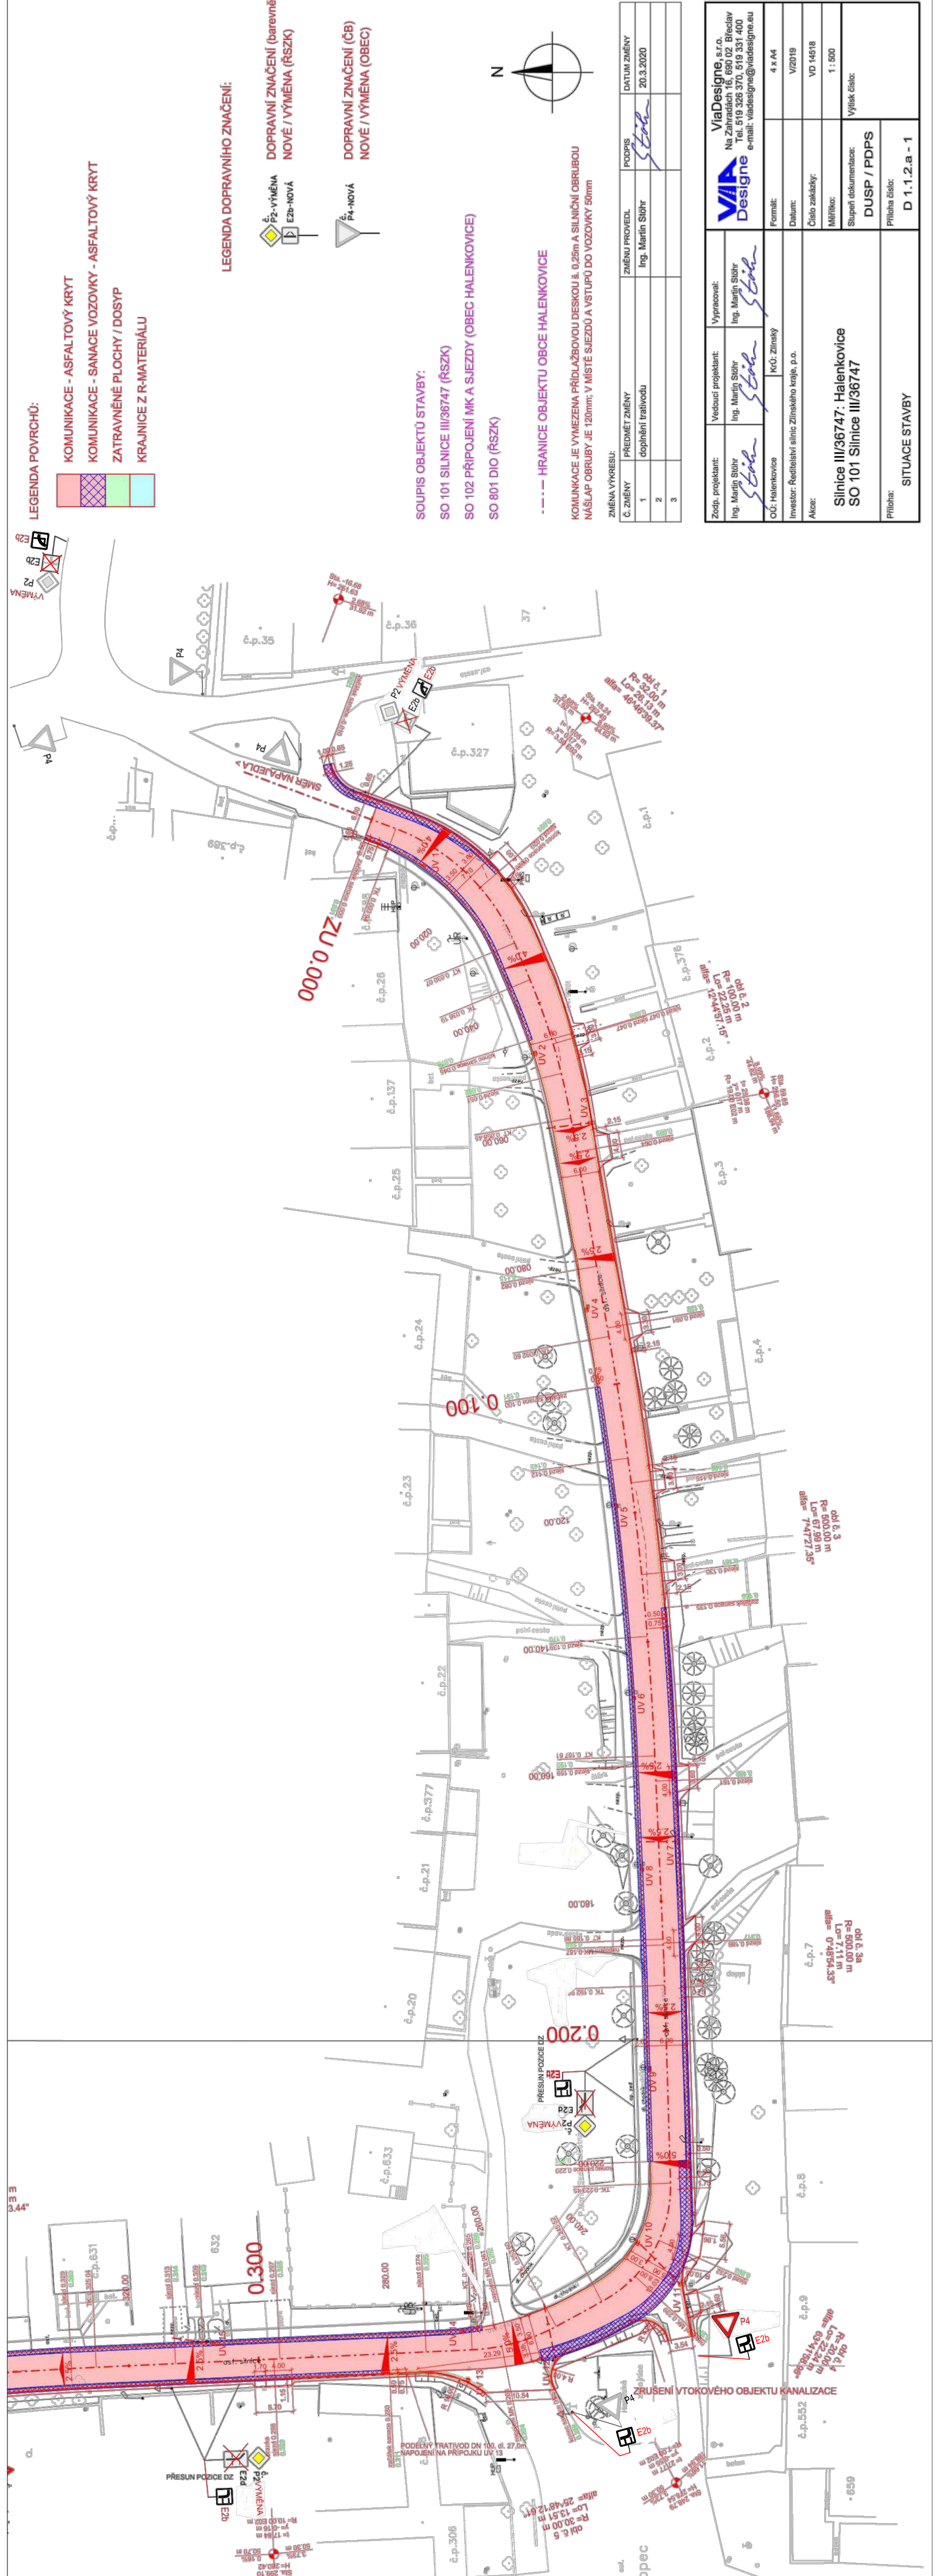

LEGENDA PLOCHŮ:

- KOMUNIKACE - ASFALTOVÝ KRYT
- KOMUNIKACE - SANACE VOZOVKY - ASFALTOVÝ KRYT
- ZATRAVNĚNÉ PLOCHY / DOSYP
- KRAJNICE Z R-MATERIÁLU

LEGENDA DOPRAVNÍHO ZNAČENÍ:

- DOPRAVNÍ ZNAČENÍ (barevné)
NOVÉ / VÝMĚNA (ŘSZK)
- DOPRAVNÍ ZNAČENÍ (ČB)
NOVÉ / VÝMĚNA (OBEC)

SOUHRN STAVBY:

- SO 101 SILNICE III/36747 (ŘSZK)
- SO 102 PŘÍPOJENÍ MK A SJEZDY (OBEC HALENKOVICE)
- SO 801 DIO (ŘSZK)

HRANICE OBJEKTU OBCE HALENKOVICE

KOMUNIKACE JE VYMEZENÁ PŘÍLAŽBOVOU DESKOU Š. 0,25m A SILNIČNÍ OBRUBOU
NÁSLAP OBRUBY JE 120mm; V MÍSTĚ SJEZDŮ A VSTUPŮ DO VOZOVKY 50mm

Č. ZMĚNY	PŘEDMĚT ZMĚNY	ZMĚNU PROVEDL	PODPIS	DATUM ZMĚNY
1	doplnění trativodu	Ing. Martin Stohr	Stohr	20.3.2020
2				
3				

Zodp. projektant: Ing. Martin Stohr	Vedoucí projektant: Ing. Martin Stohr	Ypracoval: Ing. Martin Stohr	ViaDesign, s.r.o. Na Zahradách 16, 690 02 Břeclav Tel. 519 326 370, 519 331 400 e-mail: viadesigne@viadesigne.eu
OU: Halenkovice	KoÚ: Zlín	Formát: 4 x A4	
Investor: Ředitelství silnic Zlínského kraje, p.o.	Datum: V/2019	Číslo zakázky: VD 14518	
Alce:	Mřítko: 1:500	Stupeň dokumentace: DUSP / PDPS	Výlist číslo:
Silnice III/36747: Halenkovice SO 101 Silnice III/36747			
Příloha:	SITUACE STAVBY		Příloha číslo: D 1.1.2.a - 1